

Querprofil 4, 1:100

Querprofil 5, 1:100

Querprofil 6, 1:100

Querprofil 7, 1:100



LEGENDE

Fahrbahn	Grünfläche neu
Bauwerke/Möblierung neu	Grünfläche bestehend *
Gebäude, Bauwerke: bestehend *	Baum entfernen * <small>(wenn Fahrbahnung erforderlich)</small>
Randabschluss mit Anschlag	Baum bestehend *
Randabschluss ohne Anschlag	
zu entfernende Objekte	
Baulinie bestehend *	
Strassenlinie bestehend*	
Strassenlinie neu	
Strassenlinie aufgehoben	

* nur orientierender Planinhalt

Zusätzlich orientierende Informationen siehe ergänzende Beilagen.

INDEX	PLANÄNDERUNGEN
a	Diverse Anpassungen
b	
c	
d	

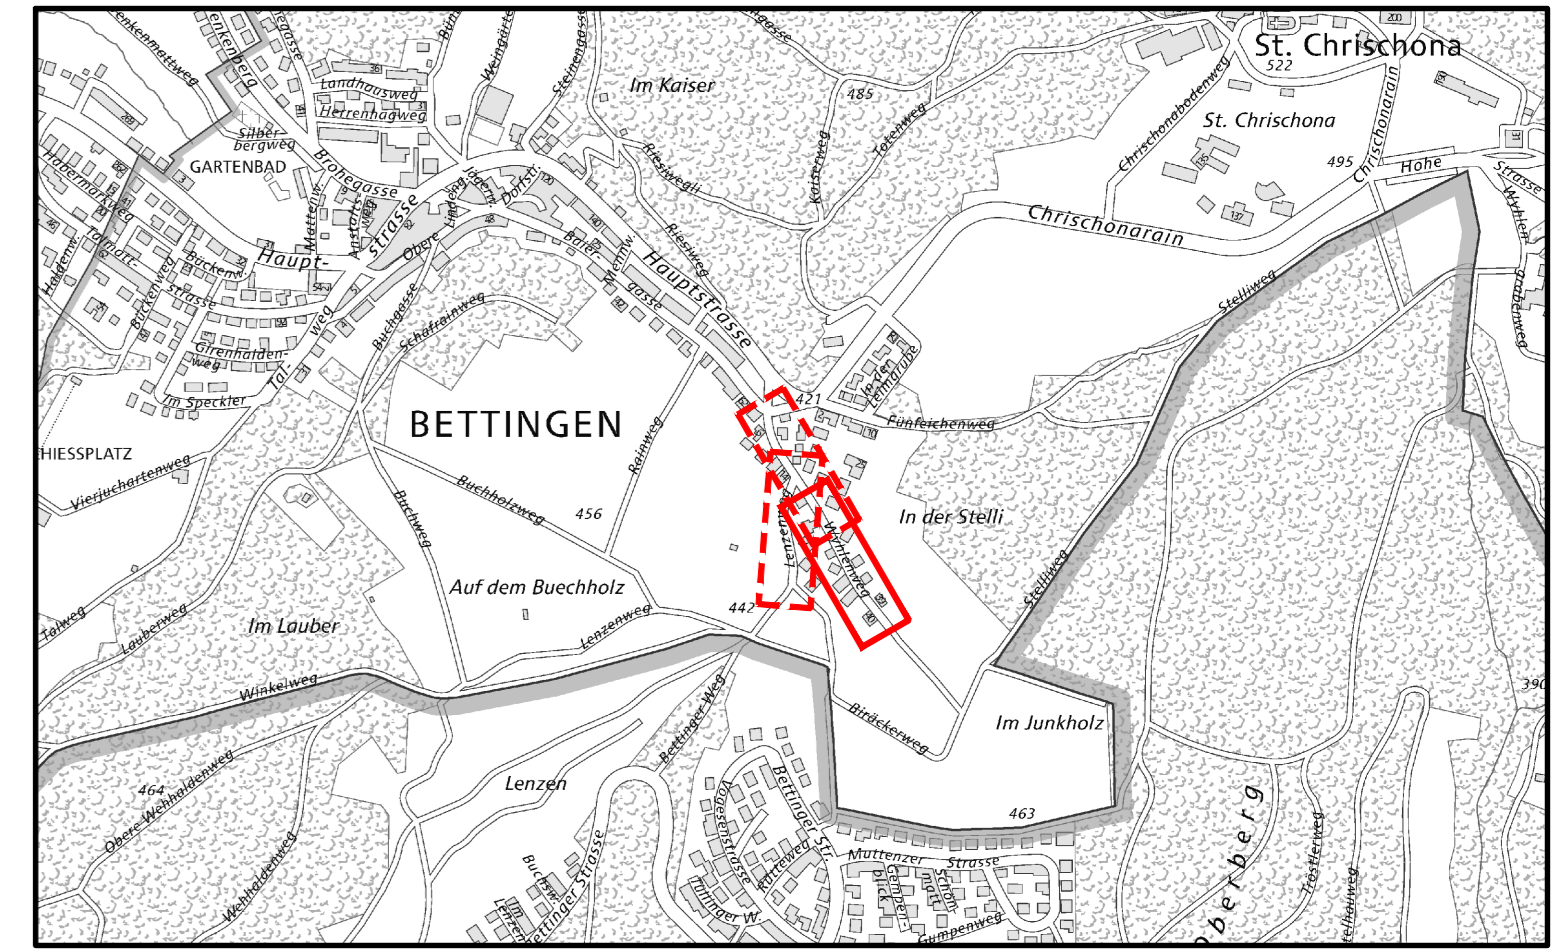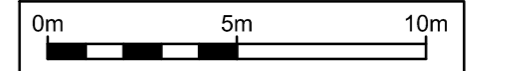

Gemeinde Bettingen	OBJEKT NR.	3968.A			
	DATUM 14.06.24 16.09.24	INDEX - a	GEZ. pmy LF	PRO. LF LF	PL. LF LF
Oberflächenneugestaltung Wyhlenweg Abschnitt: Wyhlenweg 28 - Wyhlenweg 40	FORMAT 30 x 147				
Auflageplan Bauprojekt	MASSSTAB 1:200				
Standort: gsi Bau- und Wirtschaftsingenieure AG, Wallbrunnstrasse 6, CH-4051 Basel. Telefon: +41 61 279 95 70. Telefax: +41 61 279 95 69. Postanschrift: gsi Bau- und Wirtschaftsingenieure AG, Postfach, CH-4002 Basel. E-Mail: gsi@gsi-ag.ch. Internet: www.gsi-ag.ch	PLAN NR. 3968.A-96				

Plan Erstellt mit AutoCAD 2024