



Querprofil 1, 1:100

Querprofil 2, 1:100

Querprofil 3, 1:100

Querprofil 4, 1:100

Querprofil 5, 1:100



LEGENDE

Fahrbahn	Trottoir, Gehbereich
Bauwerke/Möblierung neu	Grünfläche neu
Gebäude, Bauwerke: bestehend *	Grünfläche bestehend *
Randabschluss mit Anschlag	Baum entfernen * (wenn Flächenlösung erforderlich)
Randabschluss ohne Anschlag	Baum bestehend *
zu entfernende Objekte	
Baulinie neu	
Baulinie bestehend *	
Strassenlinie bestehend *	
Strassenlinie neu	
Strassenlinie aufgehoben	

* nur orientierender Planinhalt

Zusätzlich orientierende Informationen siehe ergänzende Beilagen.

INDEX	PLANÄNDERUNGEN
a	Diverse Anpassungen
b	
c	
d	

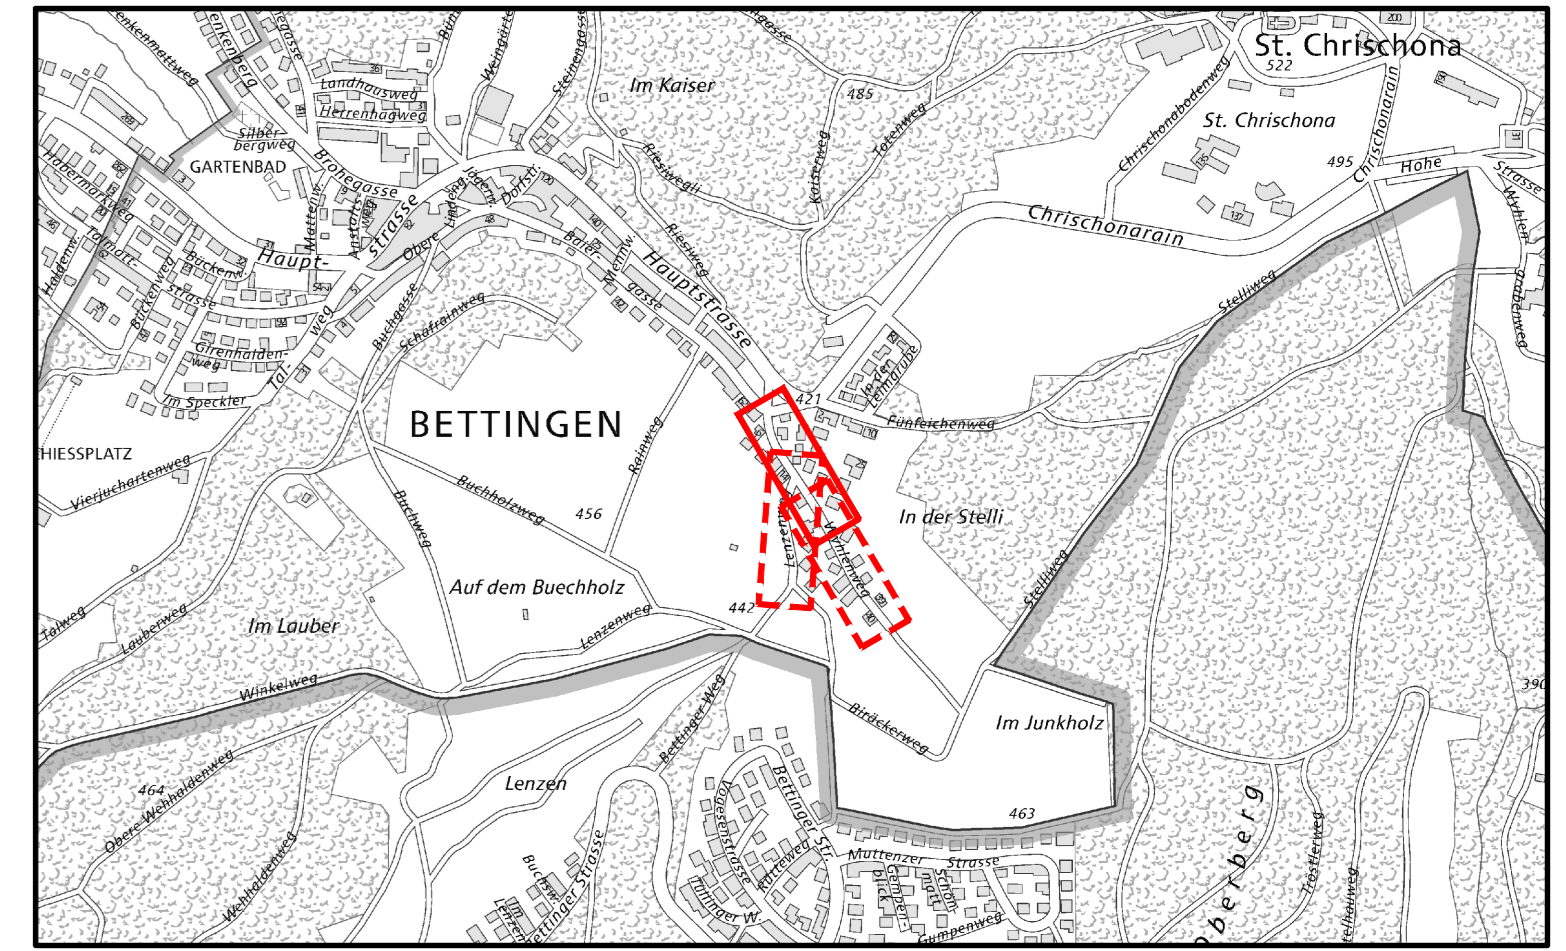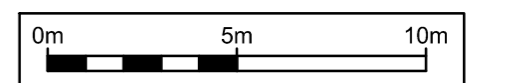

Gemeinde Bettingen	OBJEKT NR.	3968.A					
	BAUTEIL Oberflächenneugestaltung Wyhlenweg Abschnitt: Baiergasse - Wyhlenweg 28	DATUM 14.06.24 16.09.24	INDEX - a b	GEZ. pmy LF LF	PRO. LF LF	PL LF LF	EXT VIS
Auflageplan Bauprojekt	FORMAT 30 x 147	MASSSTAB 1:200	PLAN NR. 3968.A-95a				
Standort: gsi Bau- und Wirtschaftsingenieure AG, Wallbrunnstr. 6, CH-4051 Basel, Telefon: +41 61 279 95 70, Telefax: +41 61 279 95 69 Postanschrift: gsi Bau- und Wirtschaftsingenieure AG, Postfach: CH-4002 Basel, E-Mail: gsi@gsi-ag.ch, Internet: www.gsi-ag.ch	Plan Erstellt mit AutoCAD 2024						