


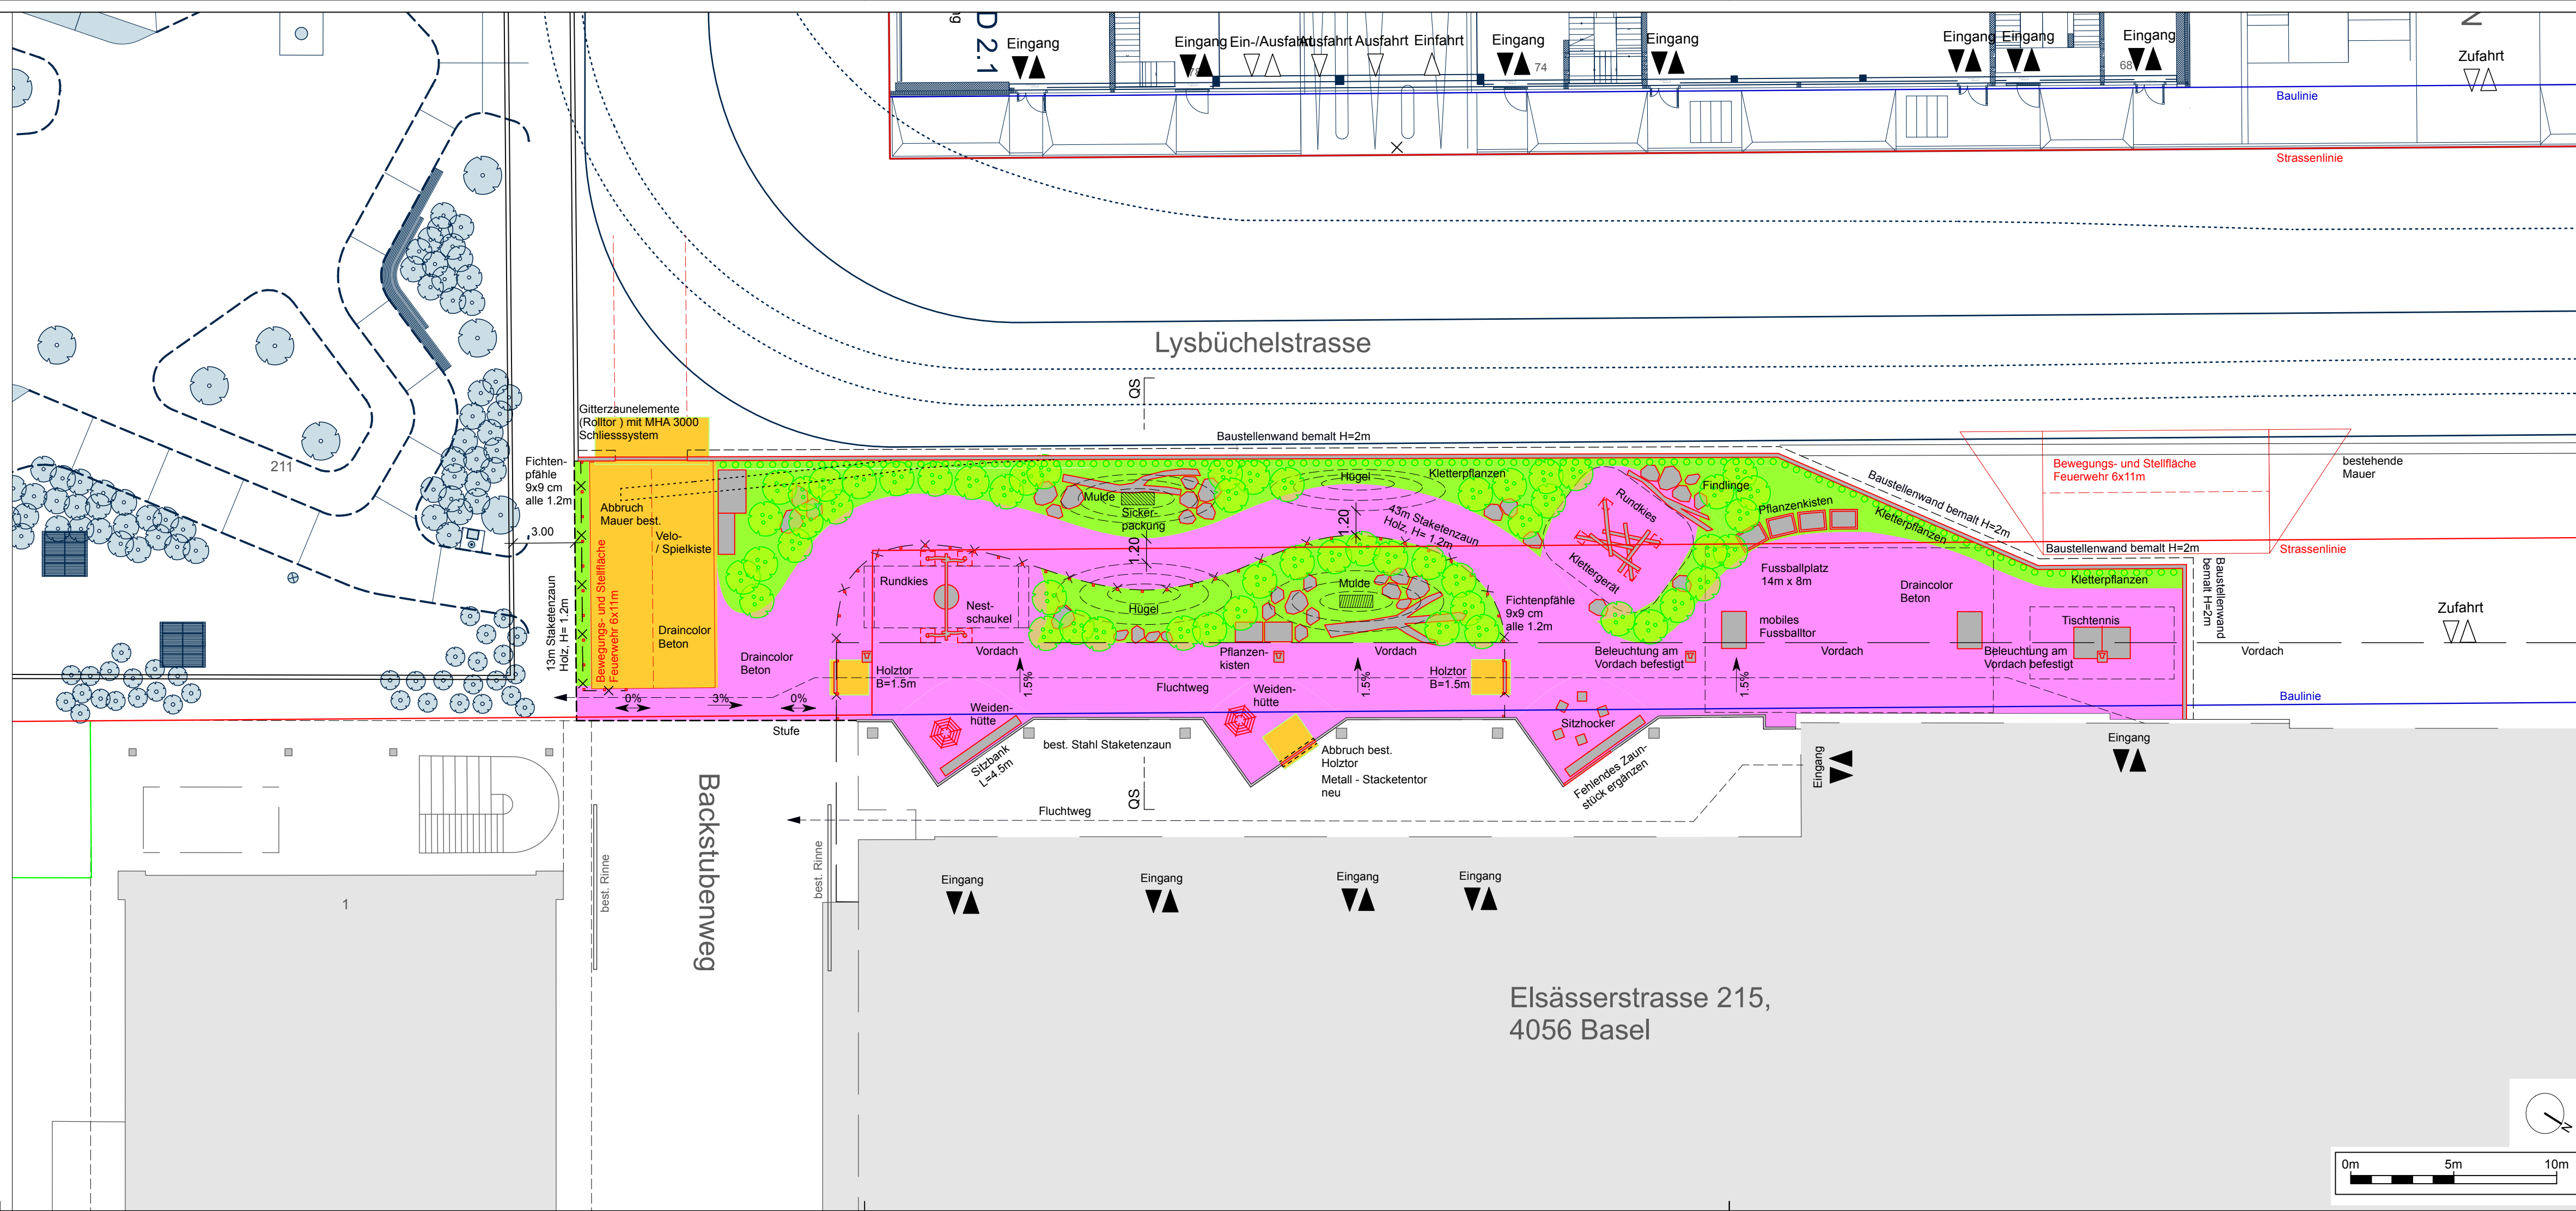

LEGENDE

Fahrbahn

- Fahrbahn Belag mit Fundation

Bauten

- Möblierung neu
- Torelemente
- Stacketenzaun Holz
- Fundament

Randabschlüsse

- neuer Randabschluss ohne Anschlag
- zu entfernde Objekte

Trottoir / Gehbereich

- Trottoir Belag mit Fundation

Grünflächen, Bäume und Gewässer

- Grünfläche neu (Oberboden, Wandkies)
- Mehrstämmiger Sträucher neu (53 Stk.)
- Kletterpflanzen neu

Anschlussprojekte

- neuer Randabschluss mit Anschlag
- neuer Randabschluss ohne Anschlag
- zu entfernde Objekte

Plangrundlagen		
Verfasser	Dateinamen	Erstellungsdatum

I N D E X	Bemerkungen Änderungen	
	A	
	B	
	C	
	D	

SEKTION -

Koordinatensystem: LV95

Dazugehörige Pläne: -

Finanzdepartement des Kantons Basel-Stadt

Immobilien Basel-Stadt
Fischmarkt 10, 4001 Basel

Provisorischer Pausenplatz LYS

Elsässerstrasse 215, 4056 Basel

Gestaltung provisorischer Pausenplatz

Bauprojekt Grundriss Erdgeschoss

Projektverfasser **ghiggi paesaggi**

Landschaft & Städtebau GmbH
Forchstrasse 234 CH-8032 Zürich +41(0)44 291 95 40
www.ghiggi-paesaggi.com

I N D E X	MP oder TS	PROJEKTLEITUNG IMMOBILIEN BASEL-STADT			
	Datum	Gez.	Geprüft PL ext.	Geprüft PL int.	Geprüft TBA-I
	09.07.26				
	A				
	B				
C					
D					
E					

Format: 1050x297

Massstab: 1 : 200

Plan Nr.: 01