


LEGENDE

neuer Randabschluss ohne Anschlag

Grünfläche neu

Baum neu

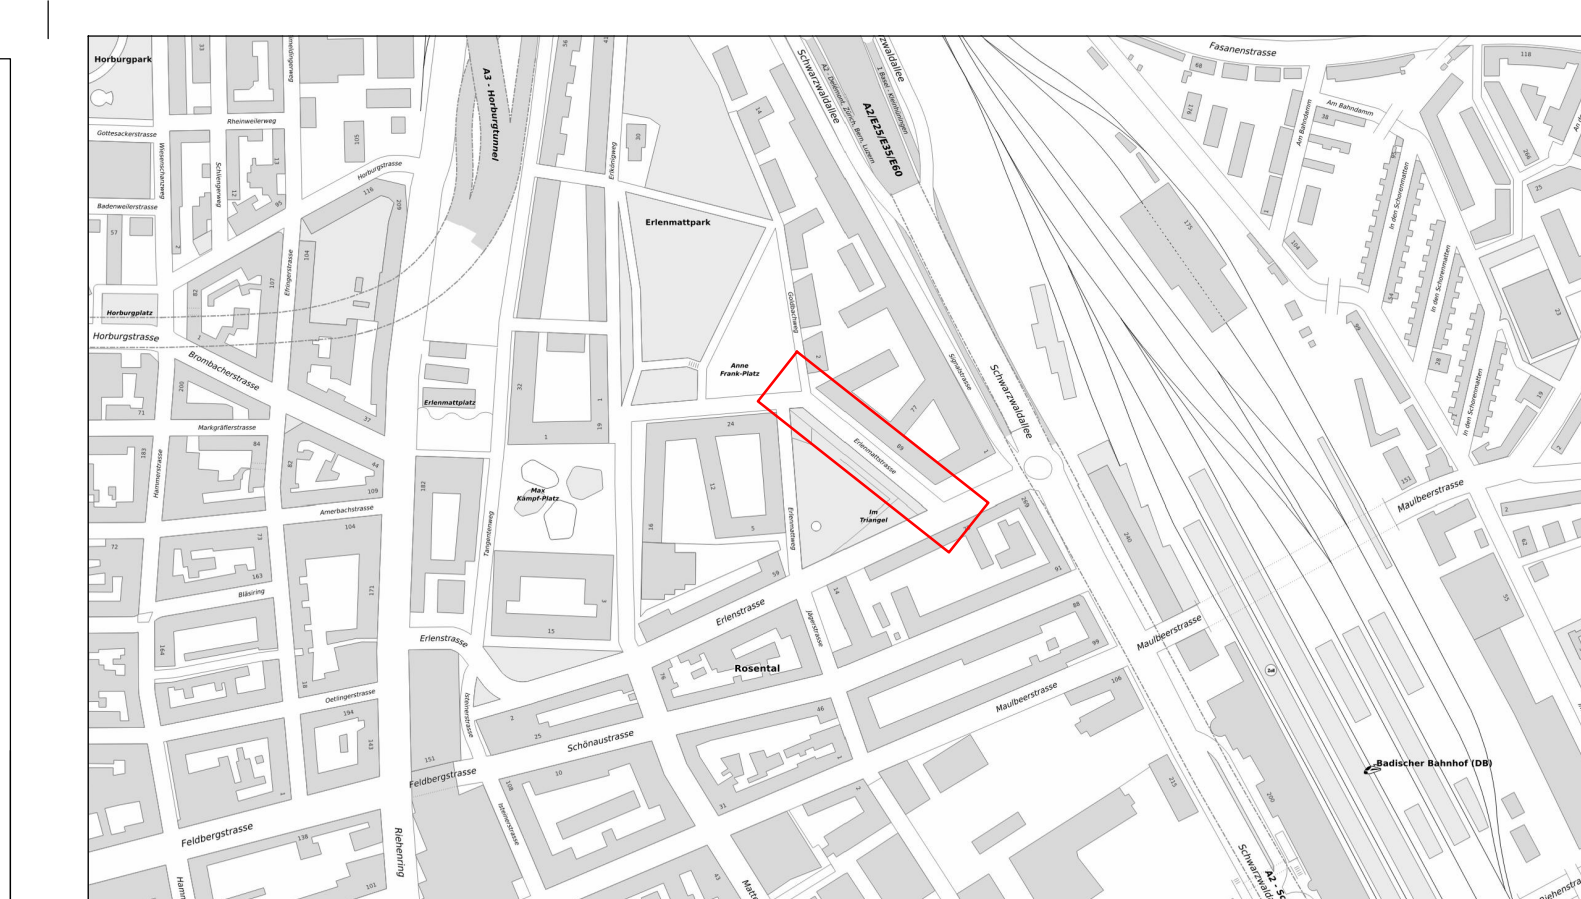

SEKTION 7

Koordinatensystem: LV95

Dazugehörige Pläne:

Bau- und Verkehrsdepartement des Kantons Basel-Stadt

Tiefbauamt

► Infrastruktur

Plangrundlagen		
Verfasser	Dateinamen	Erstellungsdatum
GVA, Amtliche Vermessung	AVBS200	12.11.2024

INDEX	Bemerkungen Änderungen	
A		
B		
C		
D		

Erlenmattstrasse

Erlenmattstrasse 51 - Erlenstrasse

Oberflächenneugestaltung

Bauprojekt

Auflageplan

AEGERTER & BOSSHARDT

Ingenieurbureau

A. Aegerter & Dr. O. Bosshardt AG

Ingenieure und Planer

CH-4002 Basel

Telefon +41 61 365 22 22

basel@aebo.ch · www.aebo.ch

MP oder TS

MP 3437

Datum

06.06.2025

Gez.

BaS

Geprüft PL ext.

RoM

Geprüft PL int.

Geprüft TBA-I

Format:

147 x 30

Massstab:

1:200

Plan Nr.:

10886_2

L:\0_ents10_produktiv\1000010886\01_autocad\32_bauprojekt\master\10886_0002.dwg