



**LEGENDE**

- Fahrbahn
- Bauwerke/Möblierung neu
- Gebäude, Bauwerke: bestehend \*
- Randabschluss mit Anschlag
- Randabschluss ohne Anschlag
- zu entfernende Objekte
- Baulinie bestehend \*
- Strl. Strassenlinie bestehend\*
- Strl. Strassenlinie neu
- Strassenlinie / Baulinie aufgehoben
- Grünfläche bestehend \*
- Baum entfernen\* (siehe Fußwegplanung/Grünzonen)
- Baum bestehend \*

\* nur orientierender Planinhalt

Zusätzlich orientierende Informationen siehe ergänzende Beilagen.

INDEX	PLANÄNDERUNGEN
a	Diverse Anpassungen
b	Anpassung Strassenränder Abschnitt Lenzenweg 7 bis Lenzenweg 9
c	Anpassung Rand Parzelle 0445
d	

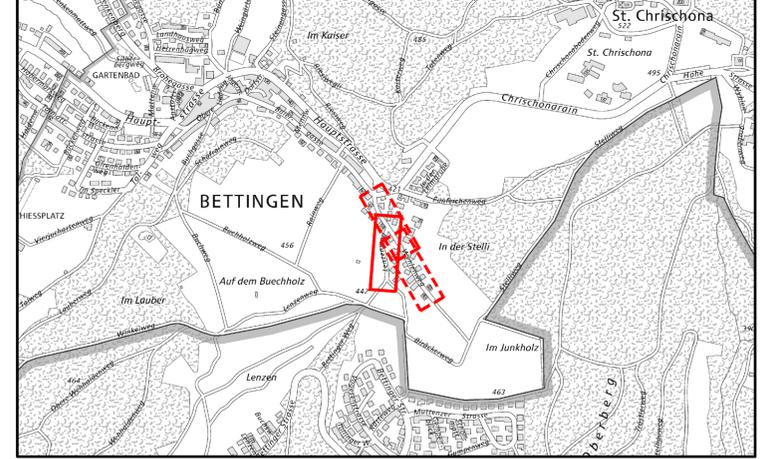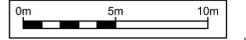

<b>Gemeinde Bettingen</b>	OBJEKT NR.	3968.A																							
	BAUTEIL <b>Oberflächenneugestaltung Wyhlenweg</b> Abschnitt: Lenzenweg Auflageplan Bauprojekt	<table border="1"> <thead> <tr> <th>DATUM</th> <th>INDEX</th> <th>GEZ.</th> <th>PRO.</th> <th>PL</th> <th>EXT VIS</th> </tr> </thead> <tbody> <tr> <td>14.06.24</td> <td>-</td> <td>pmy</td> <td>LF</td> <td>LF</td> <td>LF</td> </tr> <tr> <td>19.09.24</td> <td>b</td> <td>LF</td> <td>LF</td> <td>LF</td> <td>LF</td> </tr> <tr> <td>11.11.24</td> <td>c</td> <td>LF</td> <td>LF</td> <td>LF</td> <td>LF</td> </tr> </tbody> </table>	DATUM	INDEX	GEZ.	PRO.	PL	EXT VIS	14.06.24	-	pmy	LF	LF	LF	19.09.24	b	LF	LF	LF	LF	11.11.24	c	LF	LF	LF
DATUM	INDEX	GEZ.	PRO.	PL	EXT VIS																				
14.06.24	-	pmy	LF	LF	LF																				
19.09.24	b	LF	LF	LF	LF																				
11.11.24	c	LF	LF	LF	LF																				
FORMAT 30 x 147		MASSSTAB 1:200																							
PLAN NR. <b>3968.A-97c</b>		PLAN NR. 3968.A-97c																							

Standort: gsi Bau- und Wirtschaftsingenieure AG, Wallbrunnstrasse 8, CH-4051 Basel, Telefon +41 61 279 95 70, Telefax +41 61 279 95 69  
Postanschrift: gsi Bau- und Wirtschaftsingenieure AG, Postfach, CH-4002 Basel, E-Mail gsi@gsi-ag.ch, Internet www.gsi-ag.ch

Plan Erstellt mit AutoCAD 2024