



### LEGENDE

- Fahrbahn
- Bauwerke/Möblierung neu
- Gebäude, Bauwerke: bestehend \*
- Randabschluss mit Anschlag
- Randabschluss ohne Anschlag
- zu entfernende Objekte
- Baulinie bestehend \*
- Strassenlinie bestehend\*
- Strassenlinie neu
- Strassenlinie / Baulinie aufgehoben
- Grünfläche bestehend \*
- Baum entfernen\* (siehe Fällbewilligung/Entscheid)
- Baum bestehend \*

\* nur orientierender Planinhalt

Zusätzlich orientierende Informationen siehe ergänzende Beilagen.

INDEX	PLANÄNDERUNGEN
a	Diverse Anpassungen
b	
c	
d	

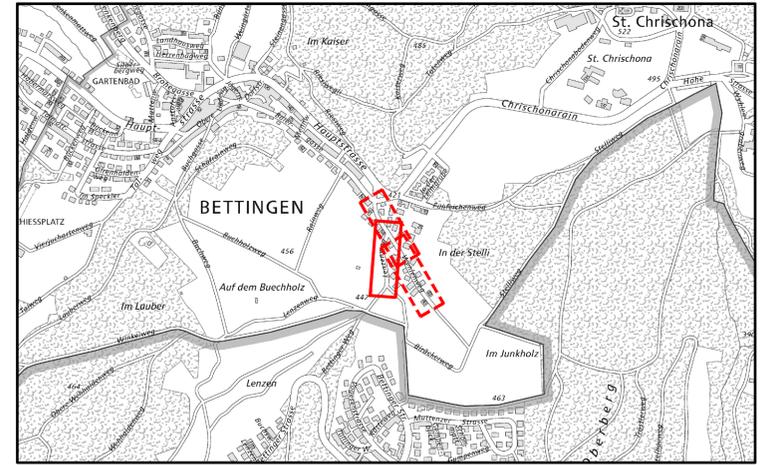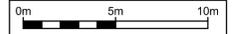

**Planaufgabe**  
 23.09.24-23.10.24

<b>Gemeinde Bettingen</b>	OBJEKT NR.	3968.A																								
	BAUTEIL <b>Oberflächenneugestaltung Wyhlenweg</b> Abschnitt: Lenzenweg Auflageplan Bauprojekt	<table border="1" style="font-size: small;"> <thead> <tr> <th>DATUM</th> <th>INDEX</th> <th>GEZ.</th> <th>PRO.</th> <th>PL</th> <th>EXT VIS</th> </tr> </thead> <tbody> <tr> <td>14.06.24</td> <td>-</td> <td>pmy</td> <td>LF</td> <td>LF</td> <td></td> </tr> <tr> <td>16.09.24</td> <td>a</td> <td>LF</td> <td>LF</td> <td>LF</td> <td></td> </tr> <tr> <td></td> <td>b</td> <td></td> <td></td> <td></td> <td></td> </tr> </tbody> </table>	DATUM	INDEX	GEZ.	PRO.	PL	EXT VIS	14.06.24	-	pmy	LF	LF		16.09.24	a	LF	LF	LF			b				
DATUM	INDEX	GEZ.	PRO.	PL	EXT VIS																					
14.06.24	-	pmy	LF	LF																						
16.09.24	a	LF	LF	LF																						
	b																									
MASSSTAB 1:200		PLAN NR. <b>3968.A-97a</b>																								

Standort: gsi Bau- und Wirtschaftsingenieure AG, Wallstrasse 8, CH-4051 Basel | Telefon: +41 61 279 95 70 | Telefax: +41 61 279 95 69  
 Postanschrift: gsi Bau- und Wirtschaftsingenieure AG, Postfach: CH-4002 Basel | E-Mail: gsi@gsi-ag.ch | Internet: www.gsi-ag.ch  
 Plan Erstellt mit AutoCAD 2024