



	Bau- und Verkehrsdepartement des Kantons Basel-Stadt <b>Mobilität</b> Abteilung Verkehrstechnik
	Projekt <b>Bäumlihofstrasse</b> 103739 2025-05-28_bop_06
<small>Projektnummer</small>	<small>Kürzel-Datum/Index-Zusatz</small>

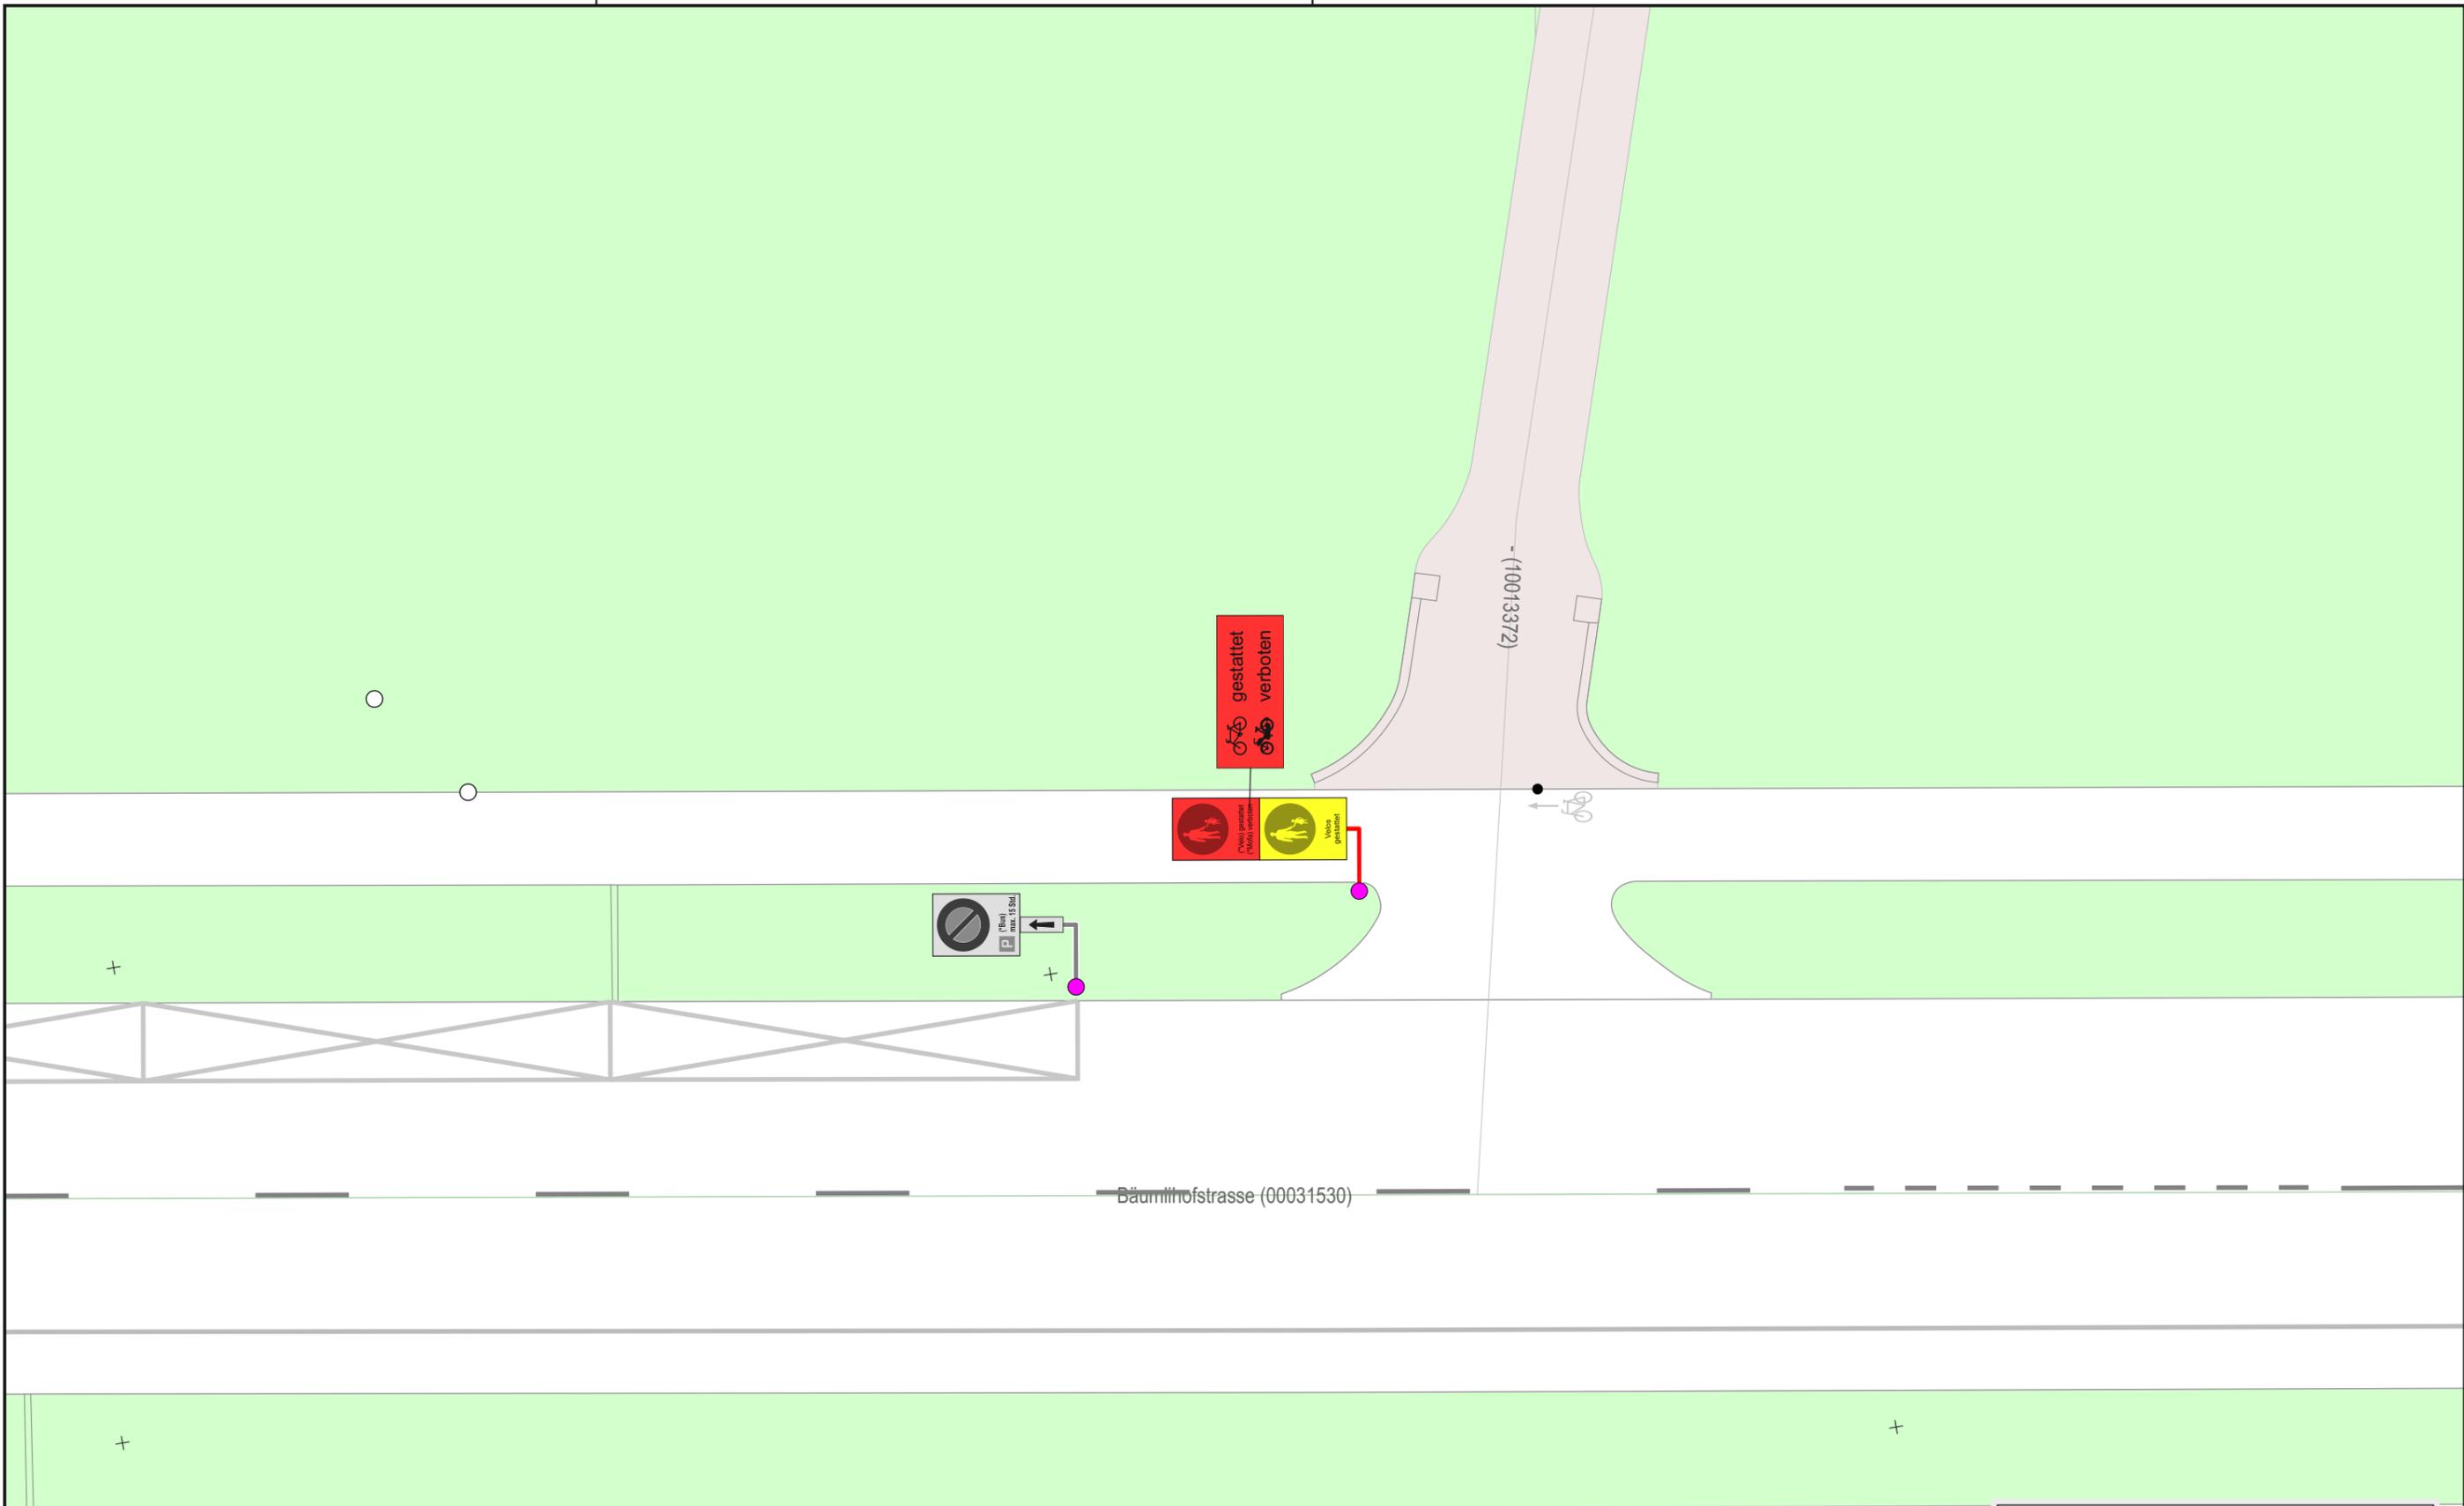

	Bau- und Verkehrsdepartement des Kantons Basel-Stadt <b>Mobilität</b> Abteilung Verkehrstechnik
	Projekt <b>Bäumlihofstrasse</b> 103739 2025-05-28_bop_7
<small>Projektnummer</small>	<small>Kürzel-Datum/Index-Zusatz</small>

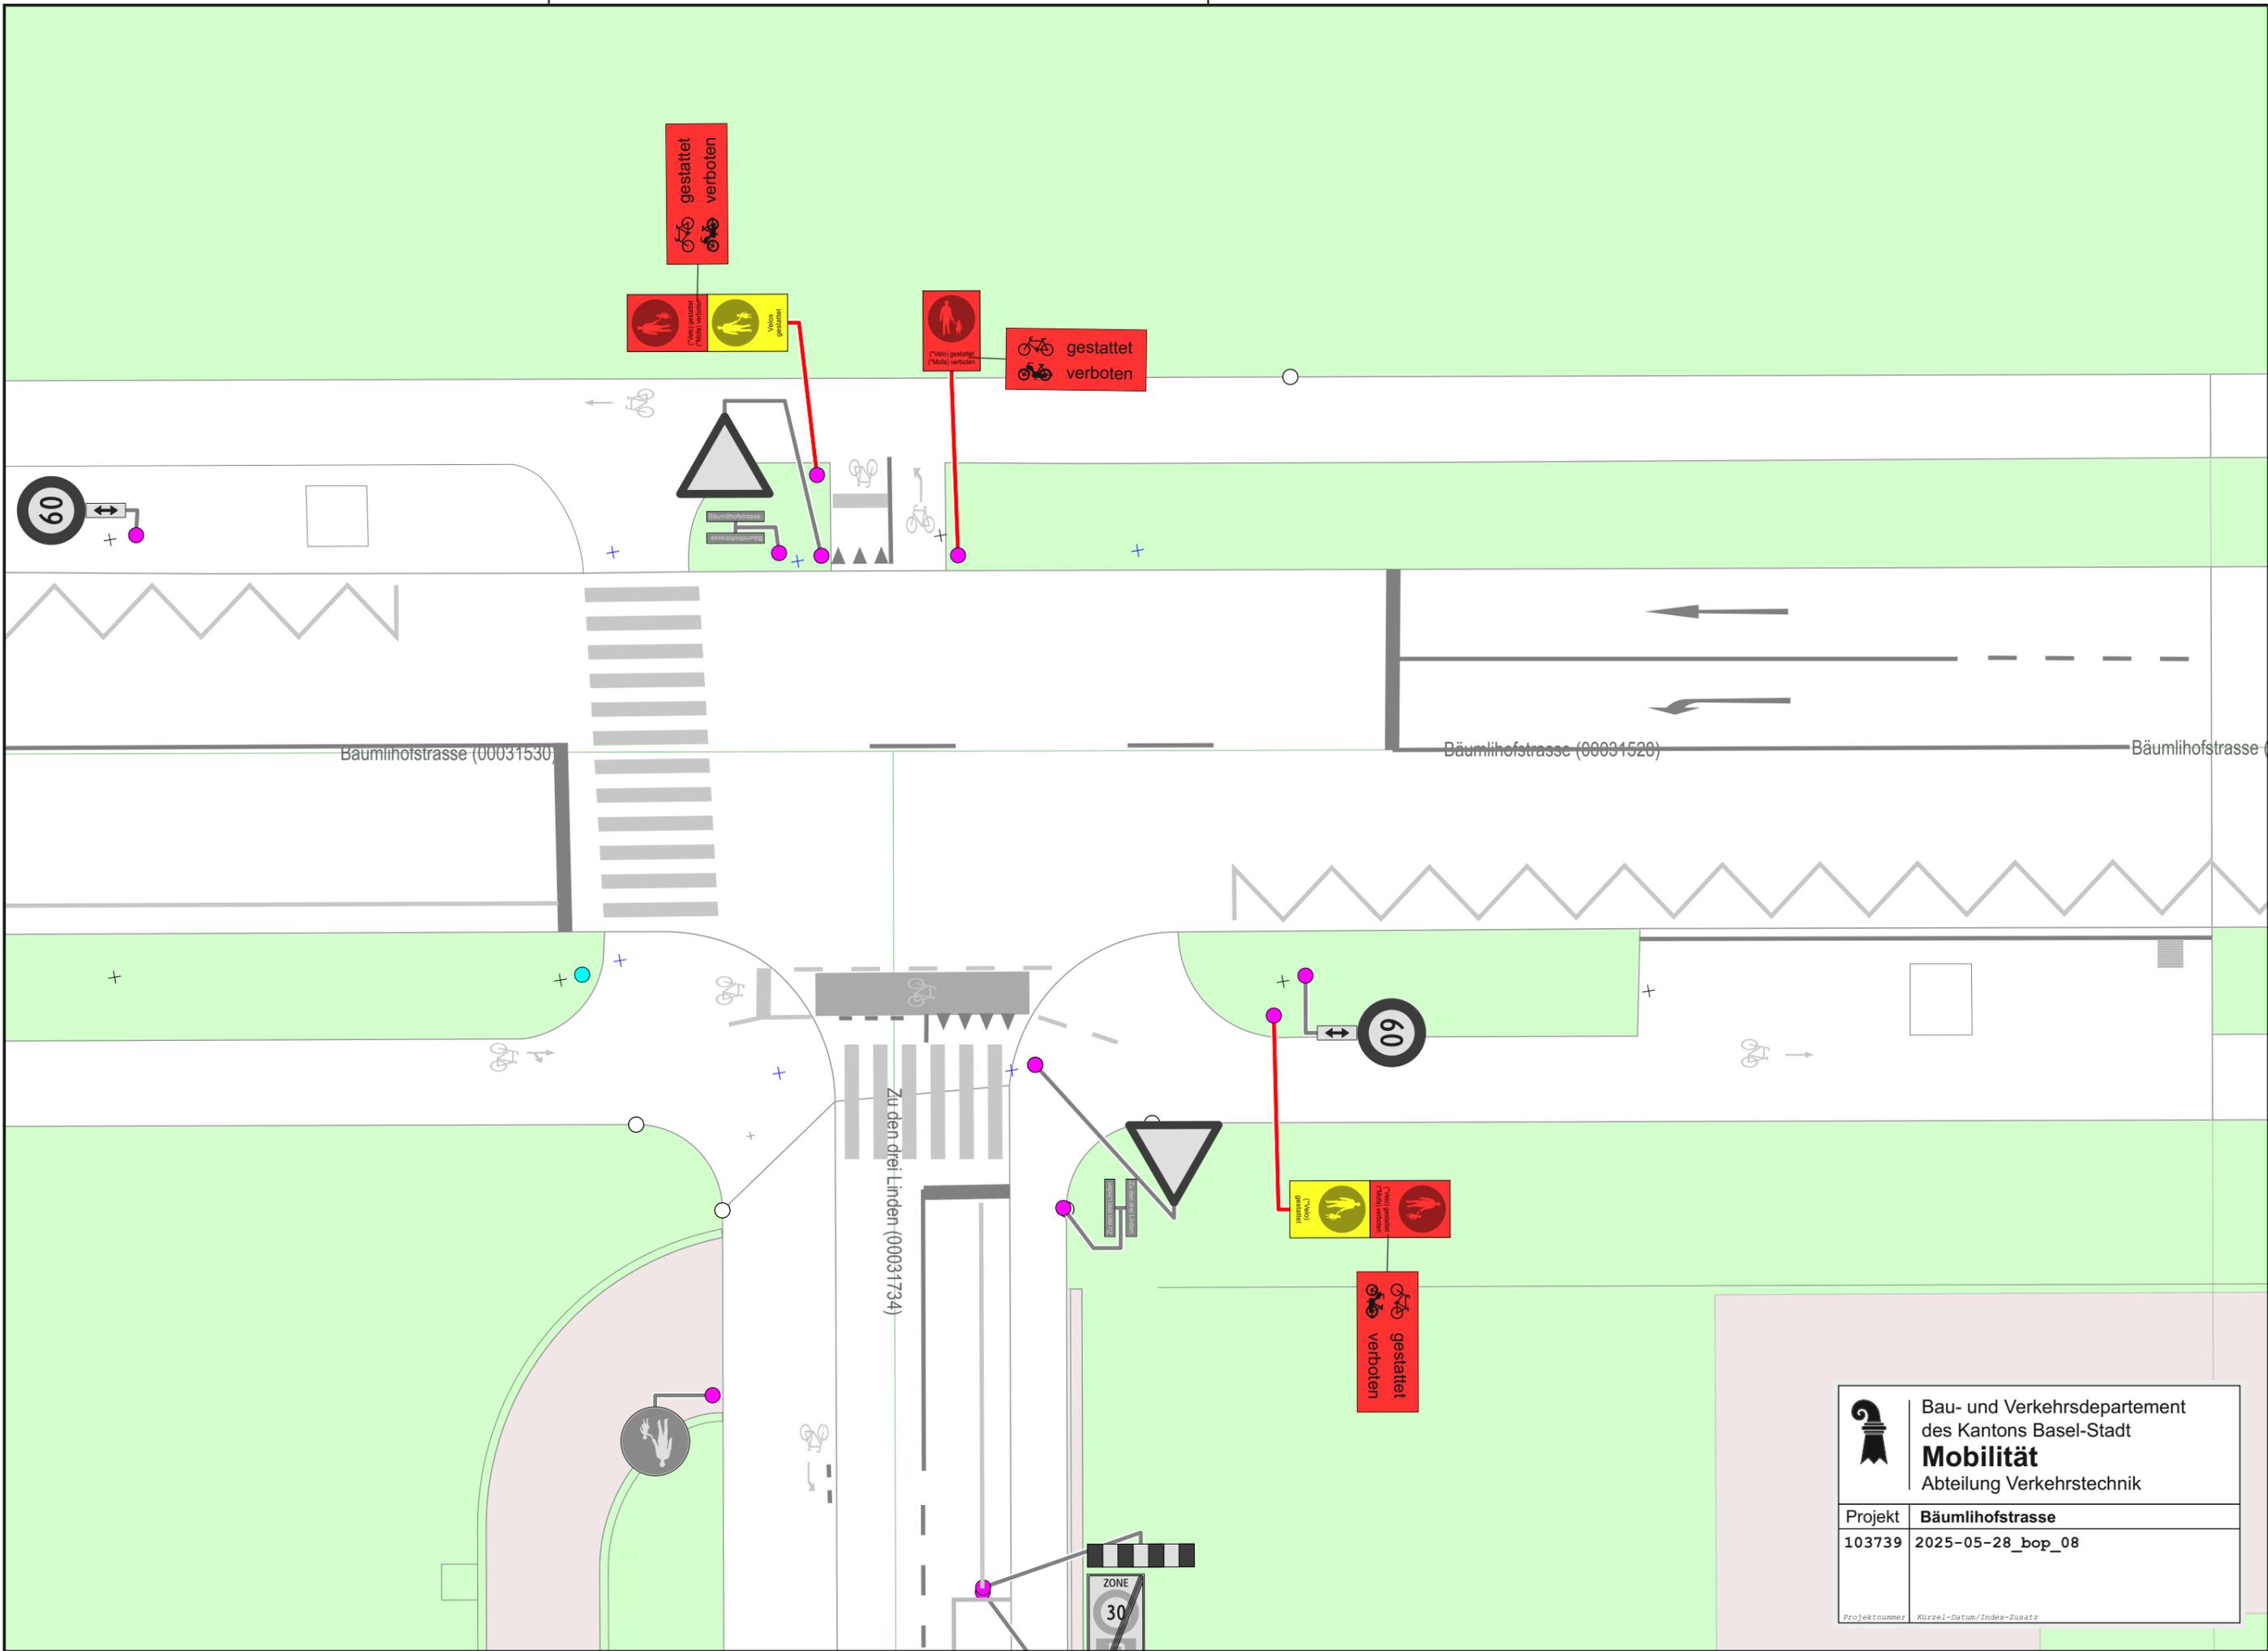

	Bau- und Verkehrsdepartement des Kantons Basel-Stadt <b>Mobilität</b> Abteilung Verkehrstechnik
	Projekt <b>Bäumlhofstrasse</b> 103739 2025-05-28_bop_08
<small>Projektnummer</small>	<small>Kürzel-Datum/Index-Zusatz</small>