

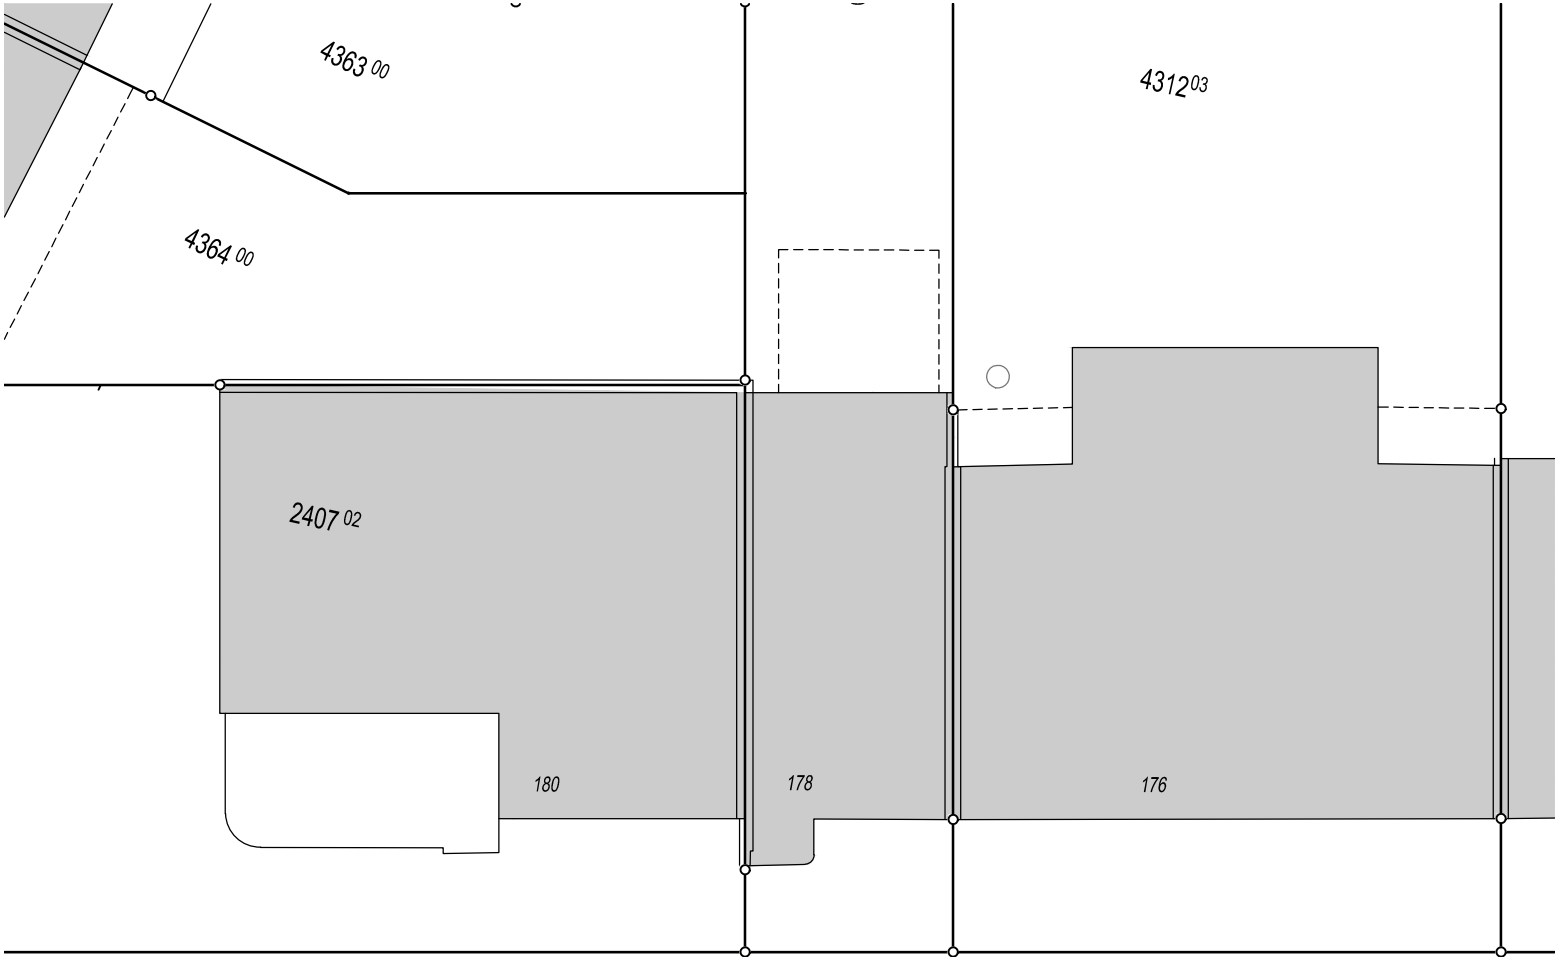


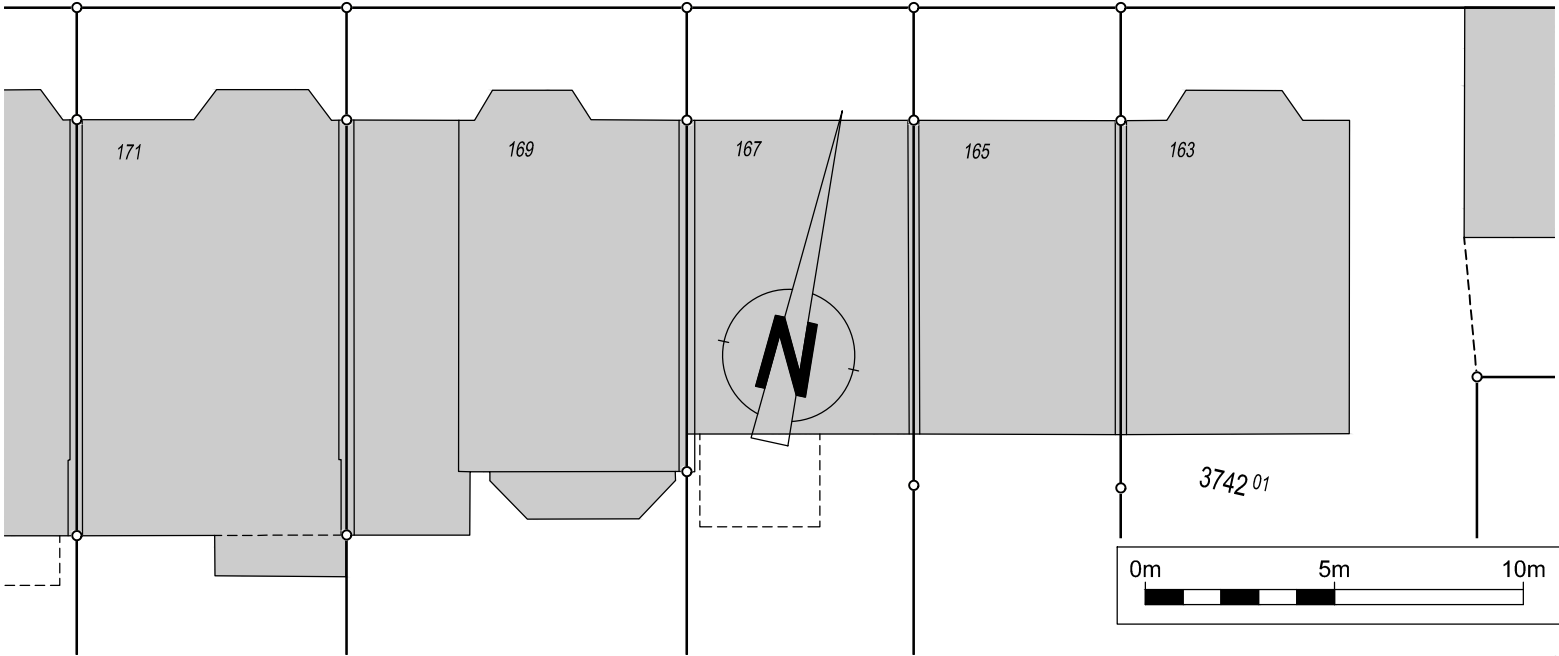

General Guisan- Strasse

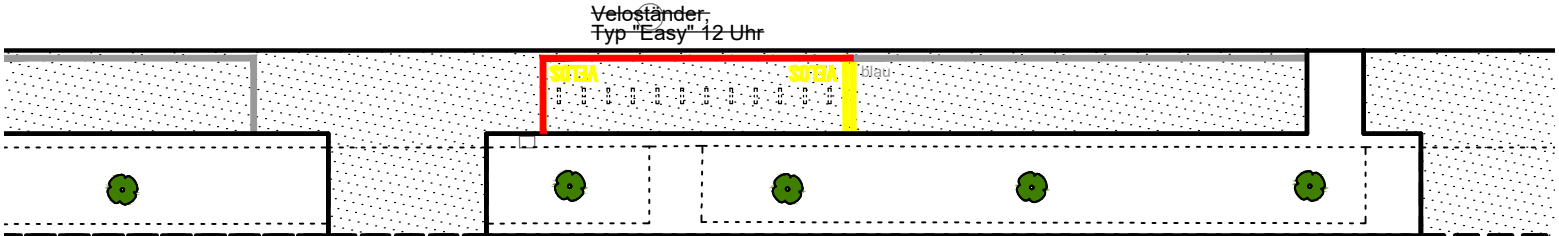

LEGENDE

Markierungen

IST- Zustand

Zu Entfernendes

Projektiertes

Signale

IST- Zustand

Zu Entfernendes

Projektiertes

Wegweiser

IST- Zustand

Zu Entfernendes


Projektiertes

Mobiliar (nicht beschriftet)

ÖB - Mast (Kandelaber)

BVB - Mast (Abspannung)

LSA-Mast (Ampel)

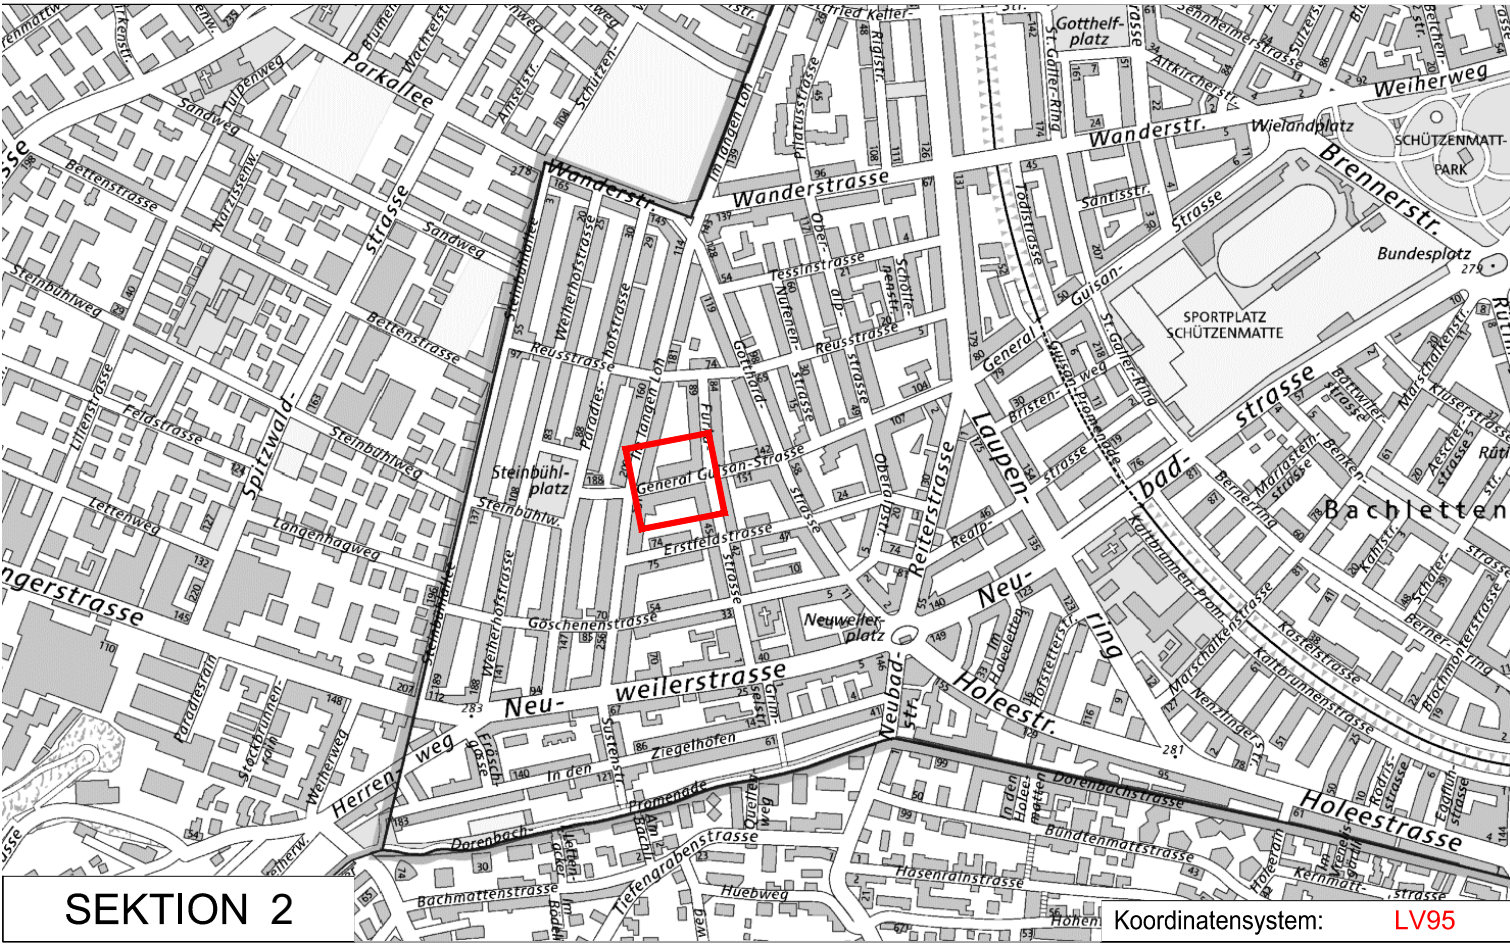

SEKTION 2

Koordinatensystem: LV95

Dazugehörige Pläne: -

Bau- und Verkehrsdepartement des Kantons Basel-Stadt

Tiefbauamt

► Infrastruktur

Plangrundlagen		
Verfasser	Dateinamen	Erstellungsdatum
GVA, Amtliche Vermessung GVA, Leitungskataster	AVBS200 SIA405_LKMap	16.01.2025 16.01.2025
I N D E X	Bemerkungen Änderungen	
A		
B		
C		
D		

GENERAL GUISAN-STRASSE Paradieshofstrasse bis Gotthardstrasse Oberflächenneugestaltung Bauprojekt Signalisation und Markierung		MP oder TS MP 1825		PROJEKTLEITUNG TIEFBAUAMT BASEL-STADT Markus Werder 061 267 93 43			
		Datum	Gez.	Geprüft PL ext.	Geprüft PL int.	Geprüft TBA-I	
		11.08.26	vs		MW	rg	
		A					
		B					
		C					
		D					
		E					
Projektverfasser Tiefbauamt - Infrastruktur Dufourstrasse 40/50, Postfach, 4001 Basel		Format:	297 / 1890				
		Masstab:	1 : 200				
		Plan Nr.:	1236-11				