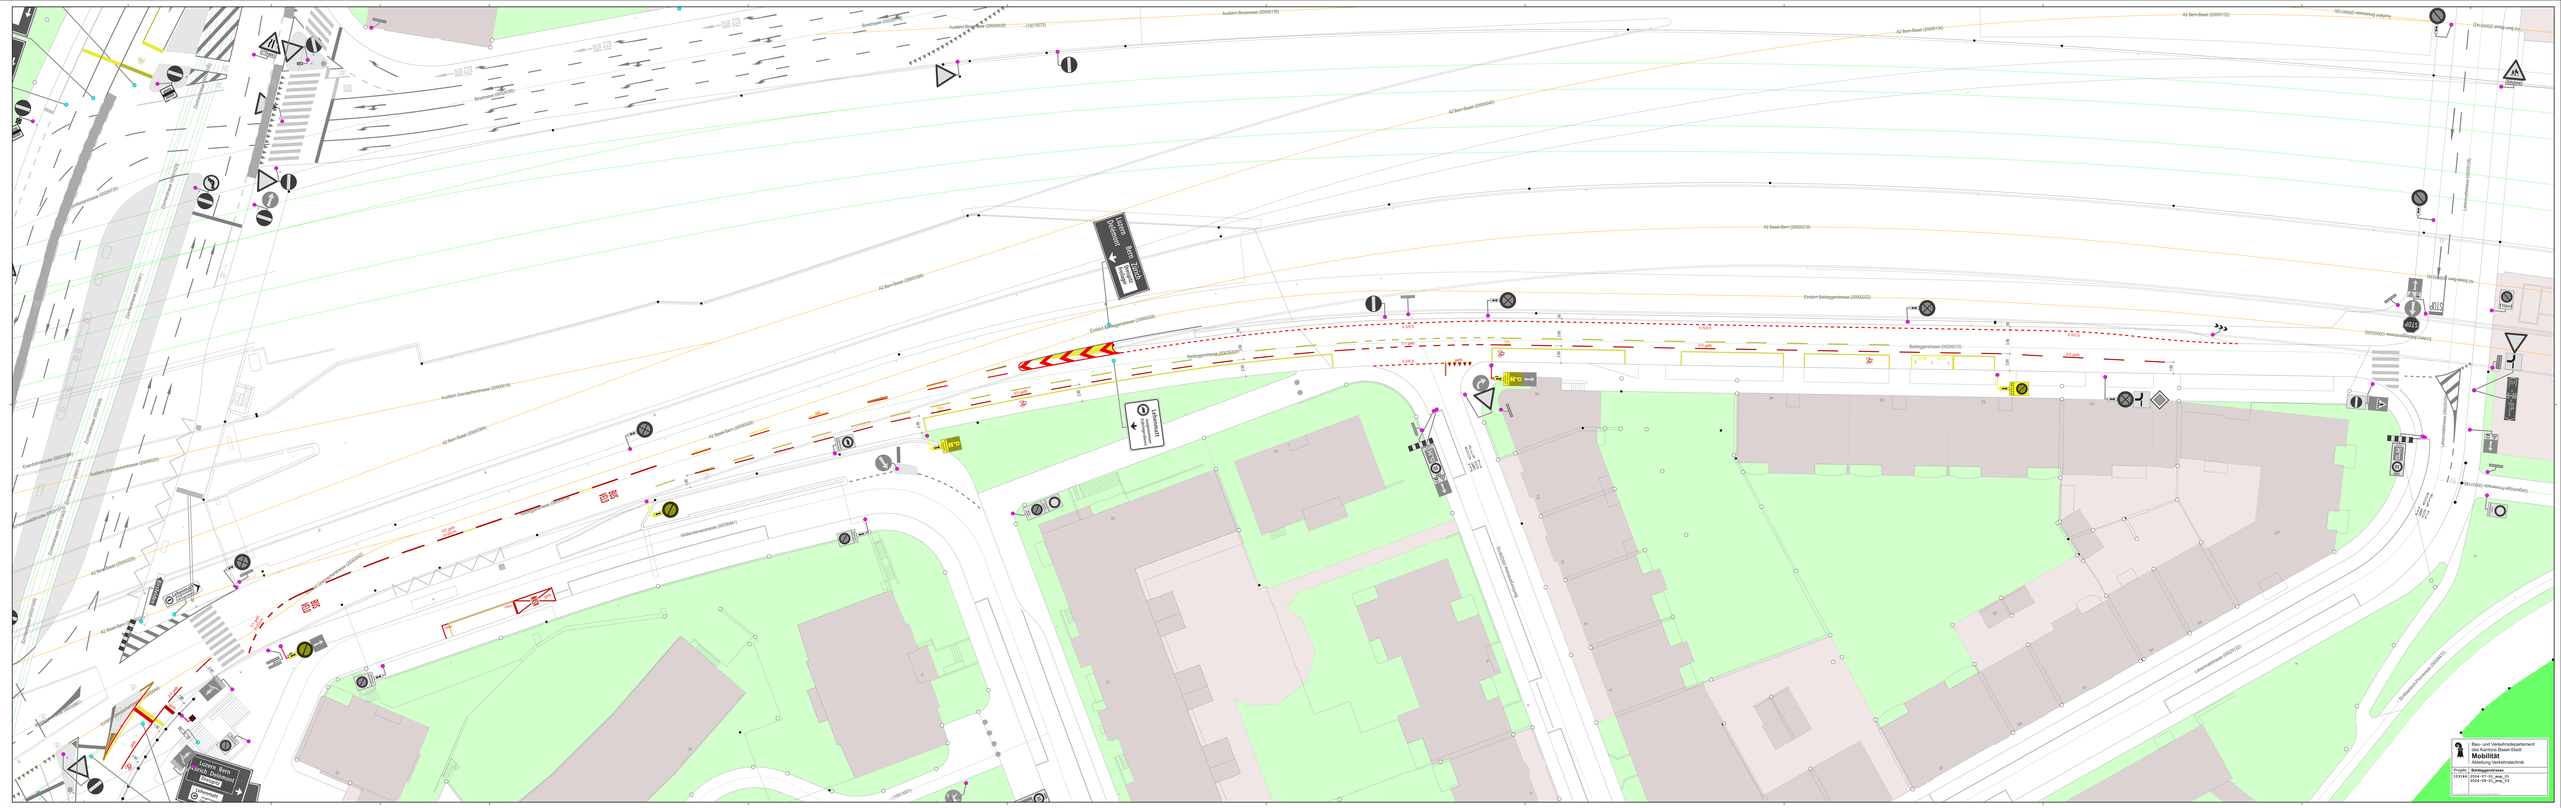
Bau- und Verkehrsdepartement
des Kantons Basel-Stadt
Mobilität
Abteilung Verkehrstechnik
Projekt: Bellingerstrasse
1031/1 Bellingerstrasse
2024-08-01_mgc_01
2024-08-01_mgc_23