


**Verkehrsführung während Sperrung
Neuhausstrasse für den Belagseinbau ab
Montag 29.9 bis Freitag 3.10.2014**

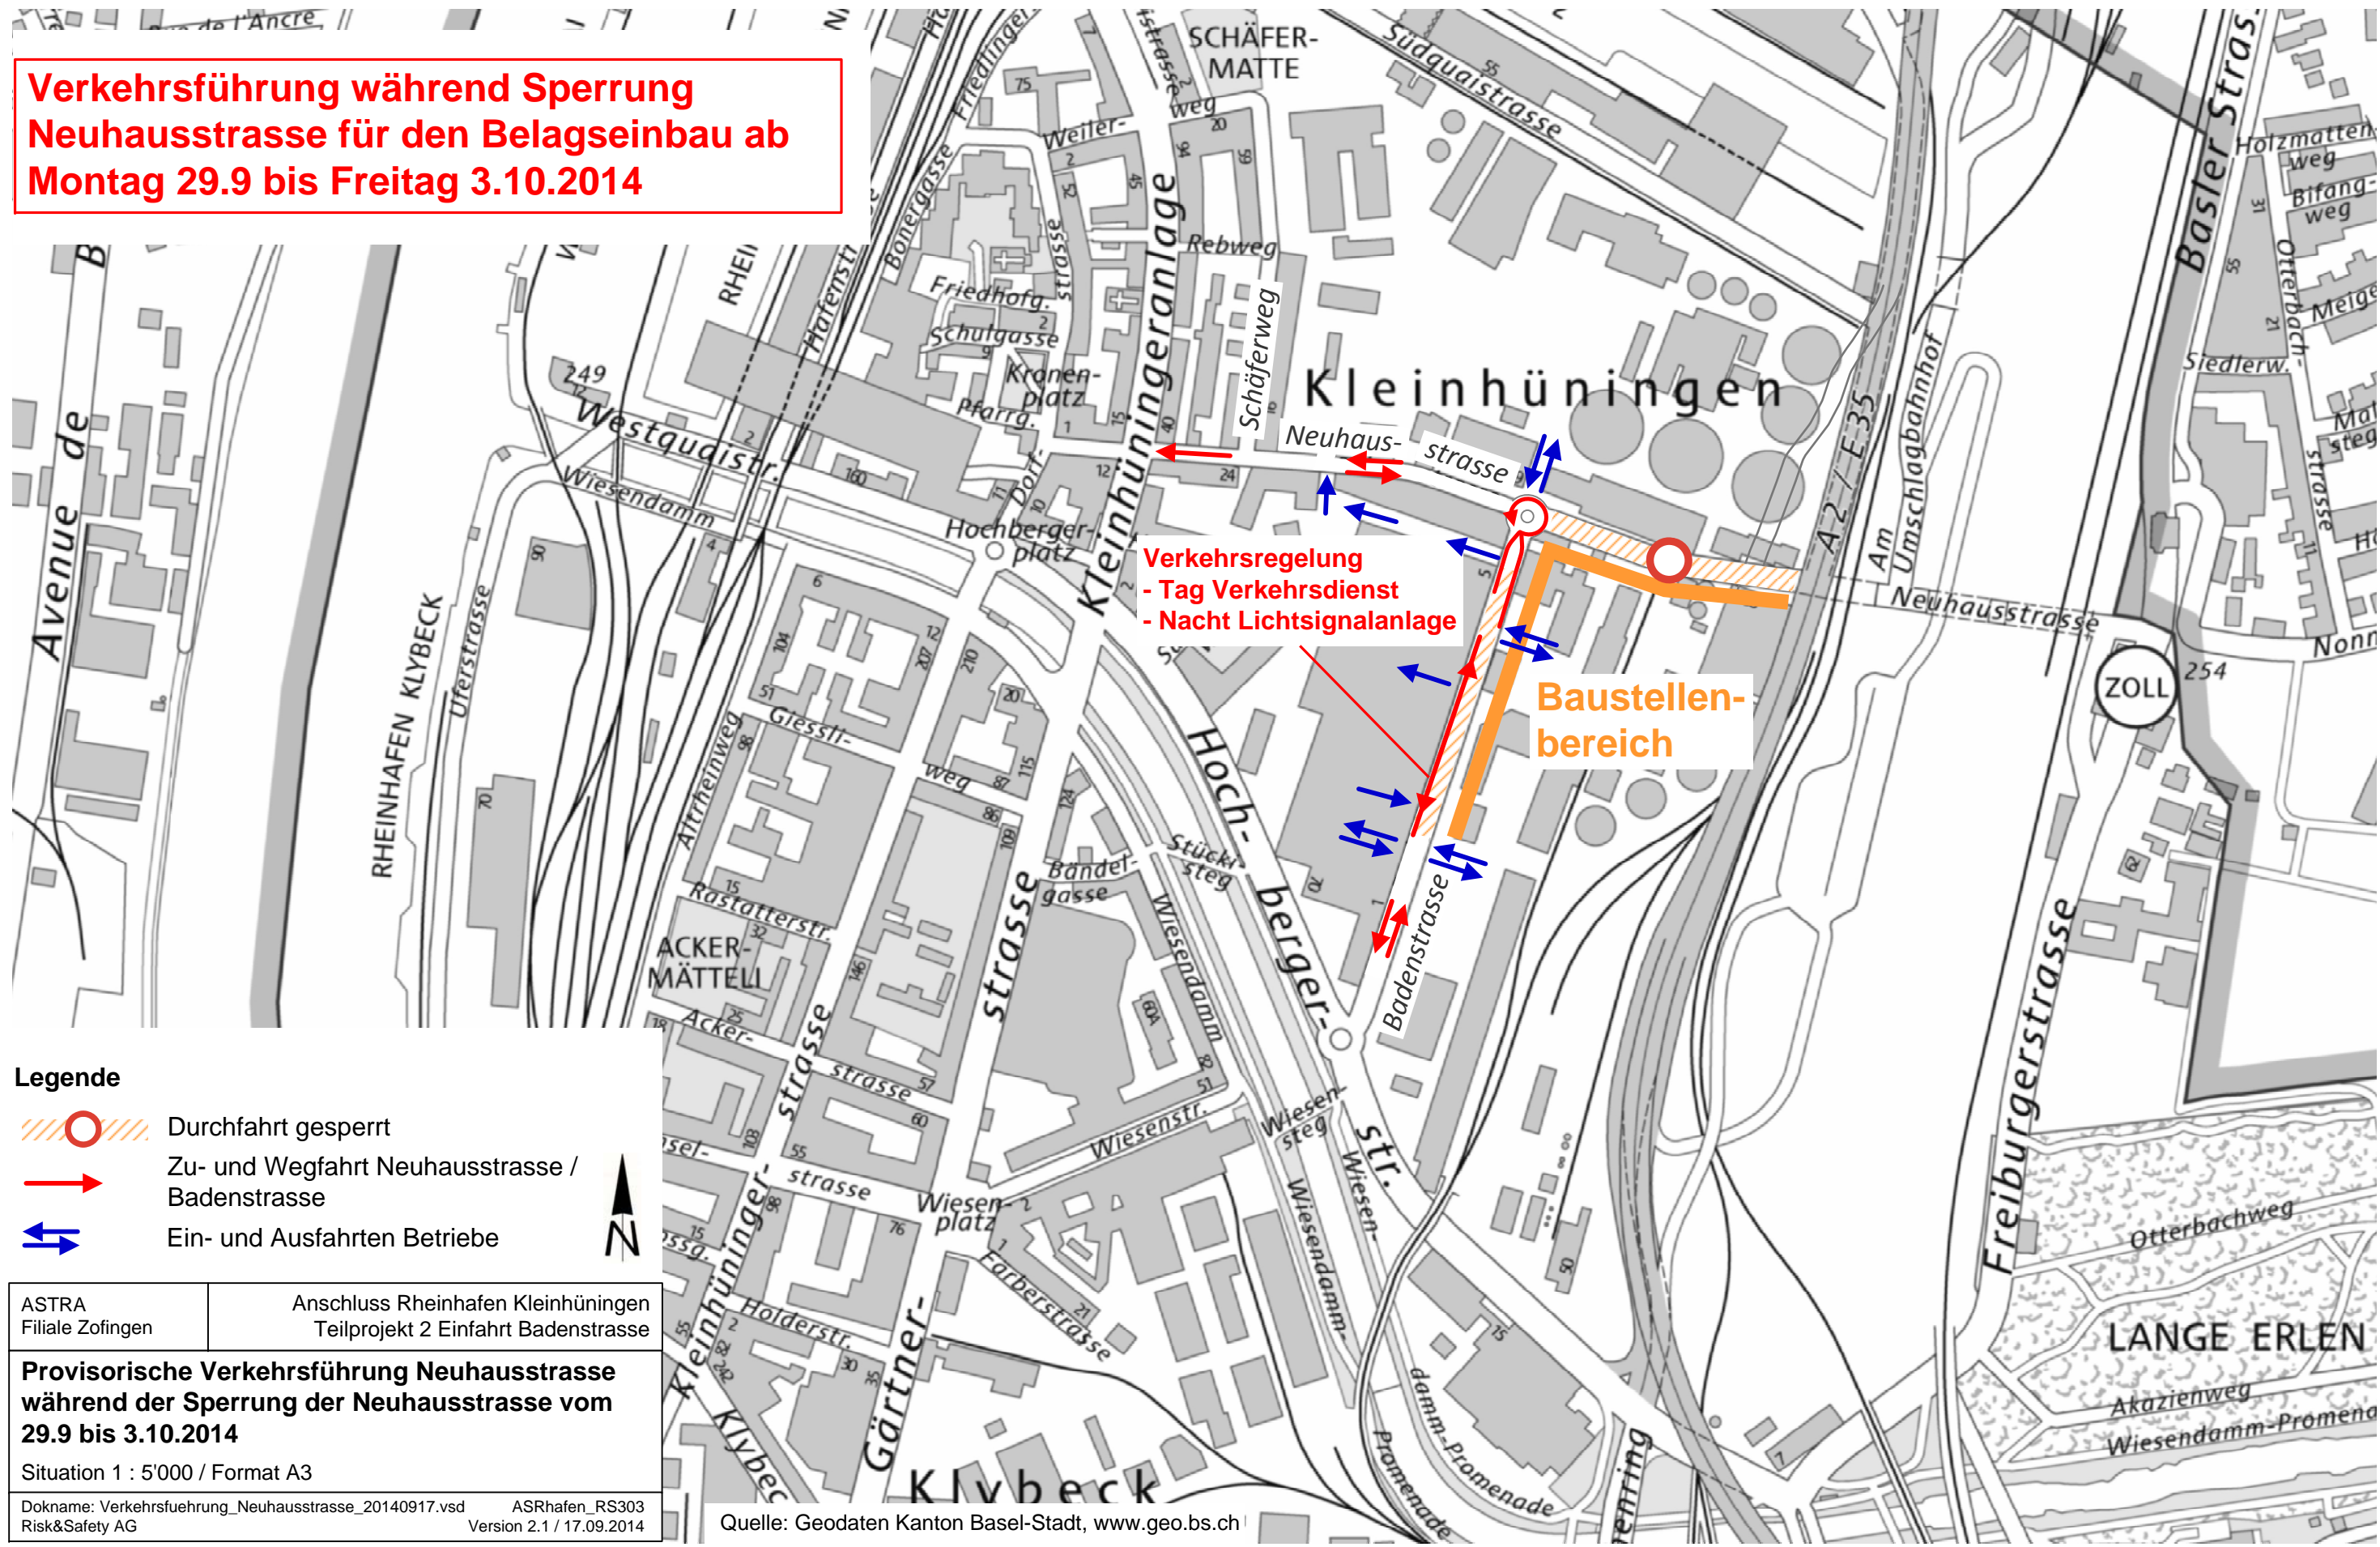

Verkehrsregelung
 - Tag Verkehrsdienst
 - Nacht Lichtsignalanlage

Baustellenbereich

Legende

- Durchfahrt gesperrt
- Zu- und Wegfahrt Neuhausstrasse / Badenstrasse
- Ein- und Ausfahrten Betriebe

ASTRA Filiale Zofingen	Anschluss Rheinhafen Kleinhüningen Teilprojekt 2 Einfahrt Badenstrasse
Provisorische Verkehrsführung Neuhausstrasse während der Sperrung der Neuhausstrasse vom 29.9 bis 3.10.2014	
Situation 1 : 5'000 / Format A3	
Dokname: Verkehrsfuehrung_Neuhausstrasse_20140917.vsd Risk&Safety AG	ASRhafen_RS303 Version 2.1 / 17.09.2014

Quelle: Geodaten Kanton Basel-Stadt, www.geo.bs.ch