

LEGENDE

Eintrag durch Planverfasser Spartenplan Elektro
 Layer E1XK_PLANKOPF_LEGENDE

> CAD-Richtlinie 2_3410 Kapitel 2.1, 2.2.3, 2.6
 Bei Nichtbenutzung bitte diesen Bereich ganz löschen (Planrand kürzen)

ARCHITEKTURGRUNDLAGE

Falls nicht bereits durch Planverfasser Architektur erledigt:
 Architekturgrundlage auf Layer A1_ARCHITEKTUR_GEBUNDEN

> CAD-Richtlinie 2_3410 Kapitel 2.1

WO FINDE ICH WELCHE INFORMATION?

TABELLE GESAMTANLAGE UND GEBÄUDE

Arealcode:
 Aufbauogik siehe Erklärung im Dokument 0_7700 Richtlinie Bezeichnungen > Kapitel 2.3
[Hier](#) finden Sie die Angaben zum Code (MapBS mit den richtigen Einstellungen). Mit dem Pfeil dort auf die gewünschte Fläche klicken und rechts im Infokasten Liegenschaftsparzelle, die Daten entsprechend übernehmen.

CAFМ-Nummer:
 Ist die Gebäudenummer des S&A, Gebäudemanager (GM). Erstellt und gepflegt wird sie durch das Servicedesk des GM.

Bitte die korrekte Nummer dort anfragen: servicedesk.GM@bs.ch. Siehe auch Dokument 0_7700 Richtlinie Bezeichnungen > Kapitel 2.4

Gebäude-Buchstaben-Code
 Sind die Trakte, Pavillone, etc. der einzelnen Gebäuden gemeint. Auch diese werden vom Servicedesk GM gepflegt: servicedesk.GM@bs.ch

Siehe auch Dokument 0_7700 Richtlinie Bezeichnungen > Kapitel 2.5

Gebäudebezeichnung:
 Die korrekte Bezeichnung des Gebäudes ist auch beim Servicedesk GM nachzufragen: servicedesk.GM@bs.ch

Strasse + Hausnummer, PLZ, Ort
 Die genaue Adresse findet sich auf SwissMaps, bitte diesen [Link](#) (mit den richtigen voreingestellten Einstellungen) benutzen.
 Achtung: Adressen auf Google Maps sind ungenau.

PLANARCHIVIERUNGSCODE:
 Den braucht es ausschliesslich für Revisionspläne Architektur

Die Projektleitung S&A hilft gerne beim Ausfüllen der S&A Planköpfe. Sämtliche erwähnte Dokumente sind auf der Homepage des S&A zu finden.

ÜBERSICHTSGRAFIK GESAMTANLAGE UND GEBÄUDE

Eintrag durch Planverfasser Architektur
 Layer Grundlageplan Architektur A1XK_PLANKOPF_LEGENDE_PLANRAND
 übernehmen in Layer Spartenplan Elektro E1XK_PLANKOPF_LEGENDE
 Vektor-Grafik genordet (keine Bilddatei)
 Kostenlose Bezugsquelle Grafikgrundlage finden Sie im [Shop der GEO BS](#)
 Bestimmungen betr. Urheber- und Nutzungsrechte GVA BS sind zu beachten

> CAD-Richtlinie 2_3410 Kapitel 2.2.3

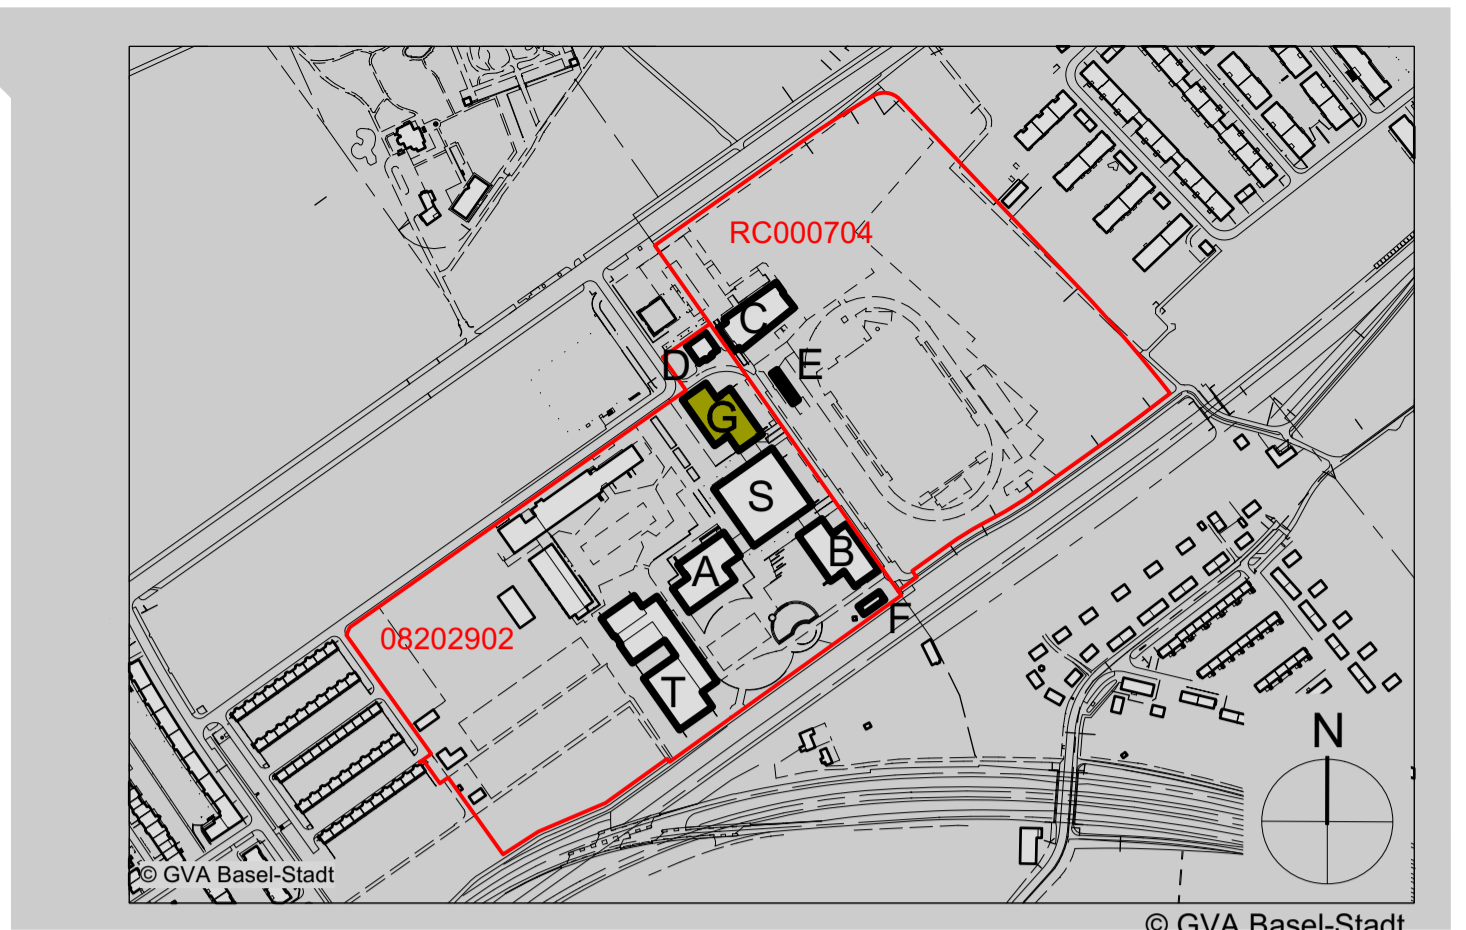


TABELLE GESAMTANLAGE UND GEBÄUDE

Eintrag durch Planverfasser Architektur
 Layer Grundlageplan Architektur A1XK_PLANKOPF_LEGENDE_PLANRAND
 übernehmen in Layer Spartenplan Elektro E1XK_PLANKOPF_LEGENDE
 Angabe der Bezeichnungen durch Projektleitung S&A
 Nicht benutze Zeilen können gelöscht werden

> Richtlinie Bezeichnungen RL 0_7700, Kapitel 2.3 bis 2.5
 > CAD-Richtlinie 2_3410, Kapitel 2.2.3

Arealcode	CAFМ Nummer	Geb.-Buchst.-Code	Gebäudebezeichnung	Strasse + Hausnummer, PLZ, Ort
08202902	102382	A	Sekundär	Zu den Drei Linden 80, 4051 Basel
08202902	102384	B	Sekundär	Zu den Drei Linden 80, 4051 Basel
RC000704	102392	C	Hauptgebäude	Zu den Drei Linden 90, 4051 Basel
08202902	102391	D	Hauswart	Zu den Drei Linden 82, 4051 Basel
RC000704	100210	E	Garderobe	Bäumlihofstrasse 298, 4051 Basel
08202902	102386	F	Gewächshaus	Zu den Drei Linden 80, 4051 Basel
08202902	102383	G	Gymnasium	Zu den Drei Linden 80, 4051 Basel
08202902	102381	S	Spezialtrakt	Zu den Drei Linden 80, 4051 Basel
08202902	102385	T	Turnhalle	Zu den Drei Linden 80, 4051 Basel

ARCHIVIERUNGSCODE

Alle Gebäudetechnik-, Statikpläne, etc. verfügen über keinen Archivierungscode

ÄNDERUNGSNACHWEIS PLANVERFASSER

Eintrag durch Planverfasser Spartenplan Elektro
 Layer E1XK_PLANKOPF_LEGENDE
 Für Revisionspläne nur Index A - Plan erstellt - eintragen

CAD-Richtlinie 2_3410 Kapitel 2.2.3


Änderungsnachweis Planverfasser

Index	Änderungen / Bemerkungen	Ersteller	Datum	Geprüft	Datum
A	Plan erstellt	hma	30.09.16	xyz	30.09.16
B					
C					
D					
E					
F					
G					
H					

GRAFISCHER MASSSTAB, BEZUGSKOTE, NORDPFEIL

Eintrag durch Planverfasser Architektur
 Layer Grundlageplan Architektur A1XK_PLANKOPF_LEGENDE_PLANRAND
 übernehmen in Layer Spartenplan Elektro E1XK_PLANKOPF_LEGENDE
 Nordpfeil bei allen Grundrissen auf die Hauptgrafik ausgerichtet
 Grafischer Massstab ist dem Zeichnungsmaßstab anzupassen

> CAD-Richtlinie 2_3410 Kapitel 2.2.3

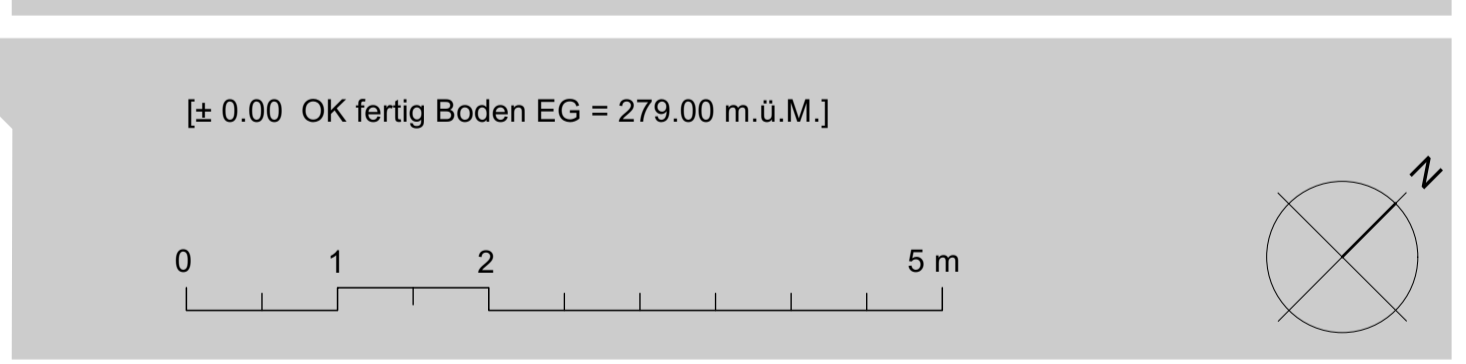

PLANKOPF

Eintrag durch Planverfasser Spartenplan Elektro
 Layer E1XK_PLANKOPF_LEGENDE_PLANRAND
 Angabe ob Plankopf VV, FV oder PK durch Projektleitung S&A
 Angabe Objekt- und Adressbezeichnung durch Projektleitung S&A
 Angabe Plannummer durch Planverfasser Spartenplan Elektro (keine Vorgabe von S&A)
 Angabe Dateibezeichnung gemäss Richtlinie Bezeichnungen 0_7700, Kapitel 4.1

Die jeweilige Planvorlage kann auf der Homepage von Städtebau & Architektur bezogen werden.

> CAD-Richtlinie 2_3410, Kapitel 2.2.3

Kanton Basel-Stadt

vertreten durch das Bau- und Verkehrsdepartement des Kantons Basel-Stadt
Städtebau & Architektur

Zu den Drei Linden 80, 4058 Basel Schulanlage Bäumlihof-Drei Linden, Klassentrakt G Gesamtsanierung	Datum: 01.03.2021 Gez: hma Index: A Format: 105 / 60 Plan-Nr.: E-01
Ausführung Elektro	Mst.: 1 : 50
Grundriss Erdgeschoss	
Planverfasser: Elektroplaner AG Baselstrasse 11, 4000 Basel, Telefon 061 000 00 00	
Architektur: Hans Muster Architektur AG, 4000 Basel	