

Am Mühleleich (00035294)


Am Mühleleich (00035296)



Lörracherstrasse (00034349)

Lörracherstrasse (00034343)

2.00 5.00 6.00

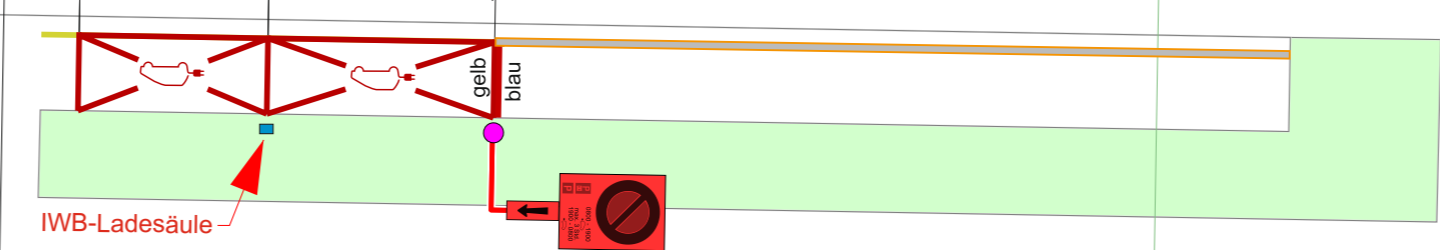

IWB-Ladesäule

gelb

blau

Gewerbehaustrasse (00035802)



Bau- und Verkehrsdepartement
des Kantons Basel-Stadt
Mobilität
Abteilung Verkehrstechnik

Projekt **Lörracherstrasse Ladestation**

104170 2026-03-10_bop_05
2026-05-20_bop_03

Projektnummer Kürzel-Datum/Index-Zusatz **Masstab 1:200**