



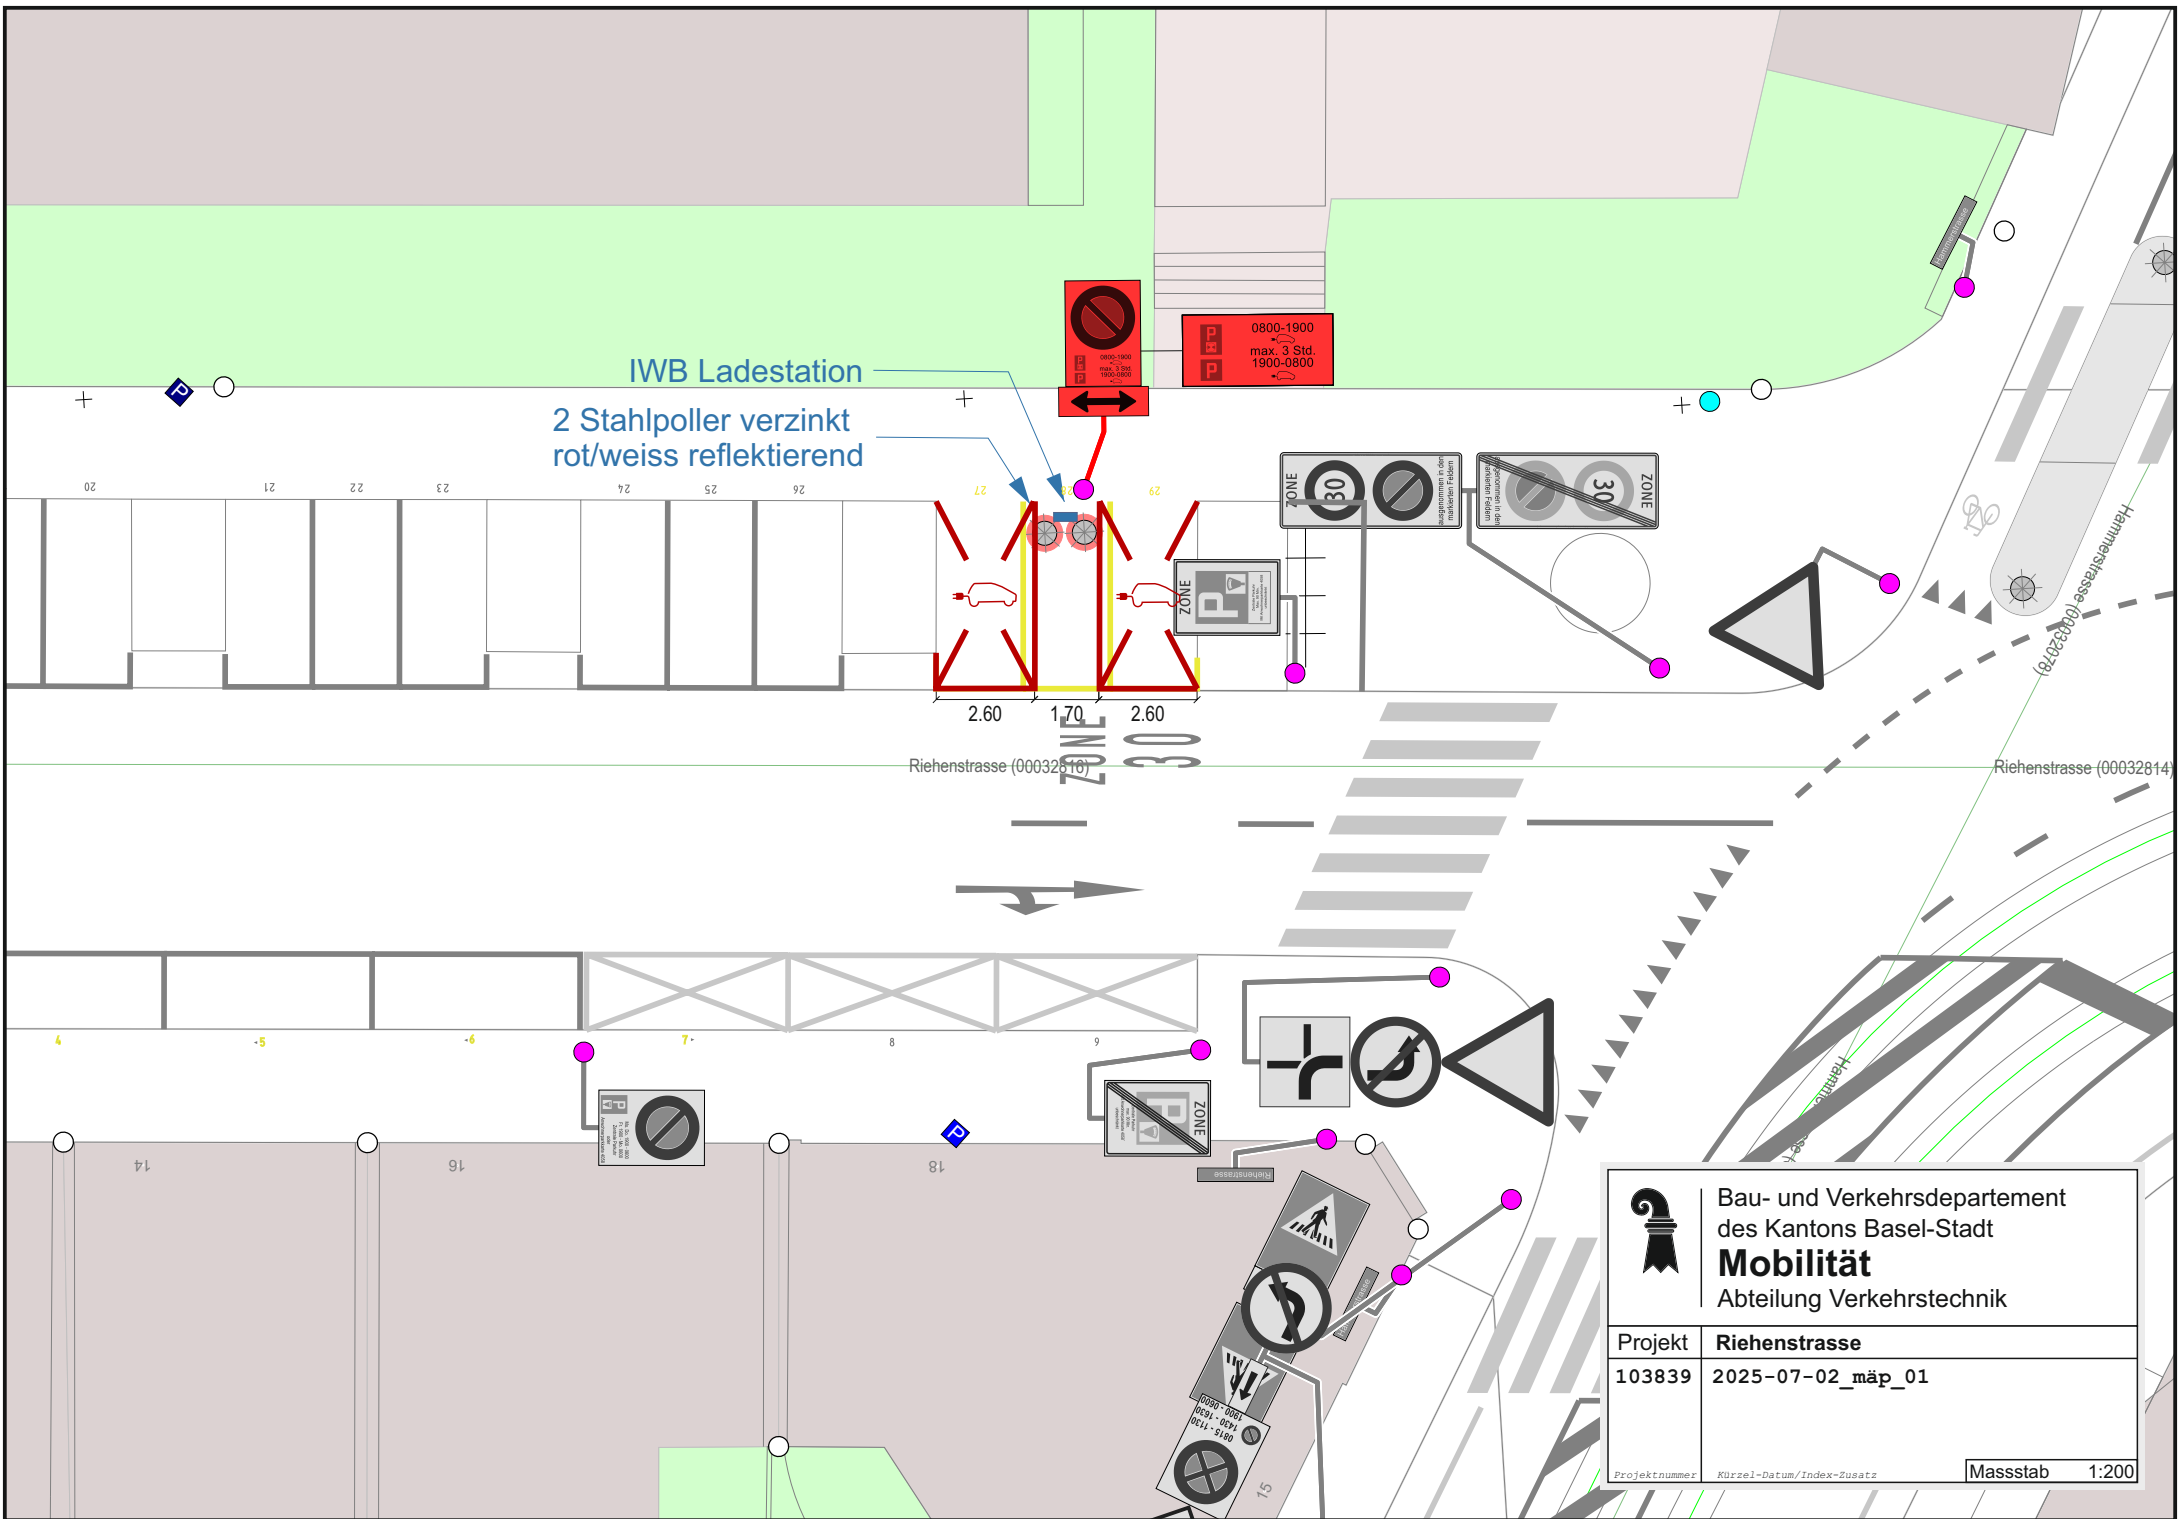

IWB Ladestation

2 Stahlpoller verzinkt
rot/weiss reflektierend

0800-1900
max. 9 Std.
1900-0800

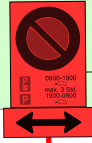

Riehenstrasse (00032810)

Riehenstrasse (00032814)



Bau- und Verkehrsdepartement
des Kantons Basel-Stadt
Mobilität
Abteilung Verkehrstechnik

Projekt	Riehenstrasse
103839	2025-07-02_mäp_01
Projektnummer	Kürzel-Datum/Index-Zusatz
Massstab	1:200