




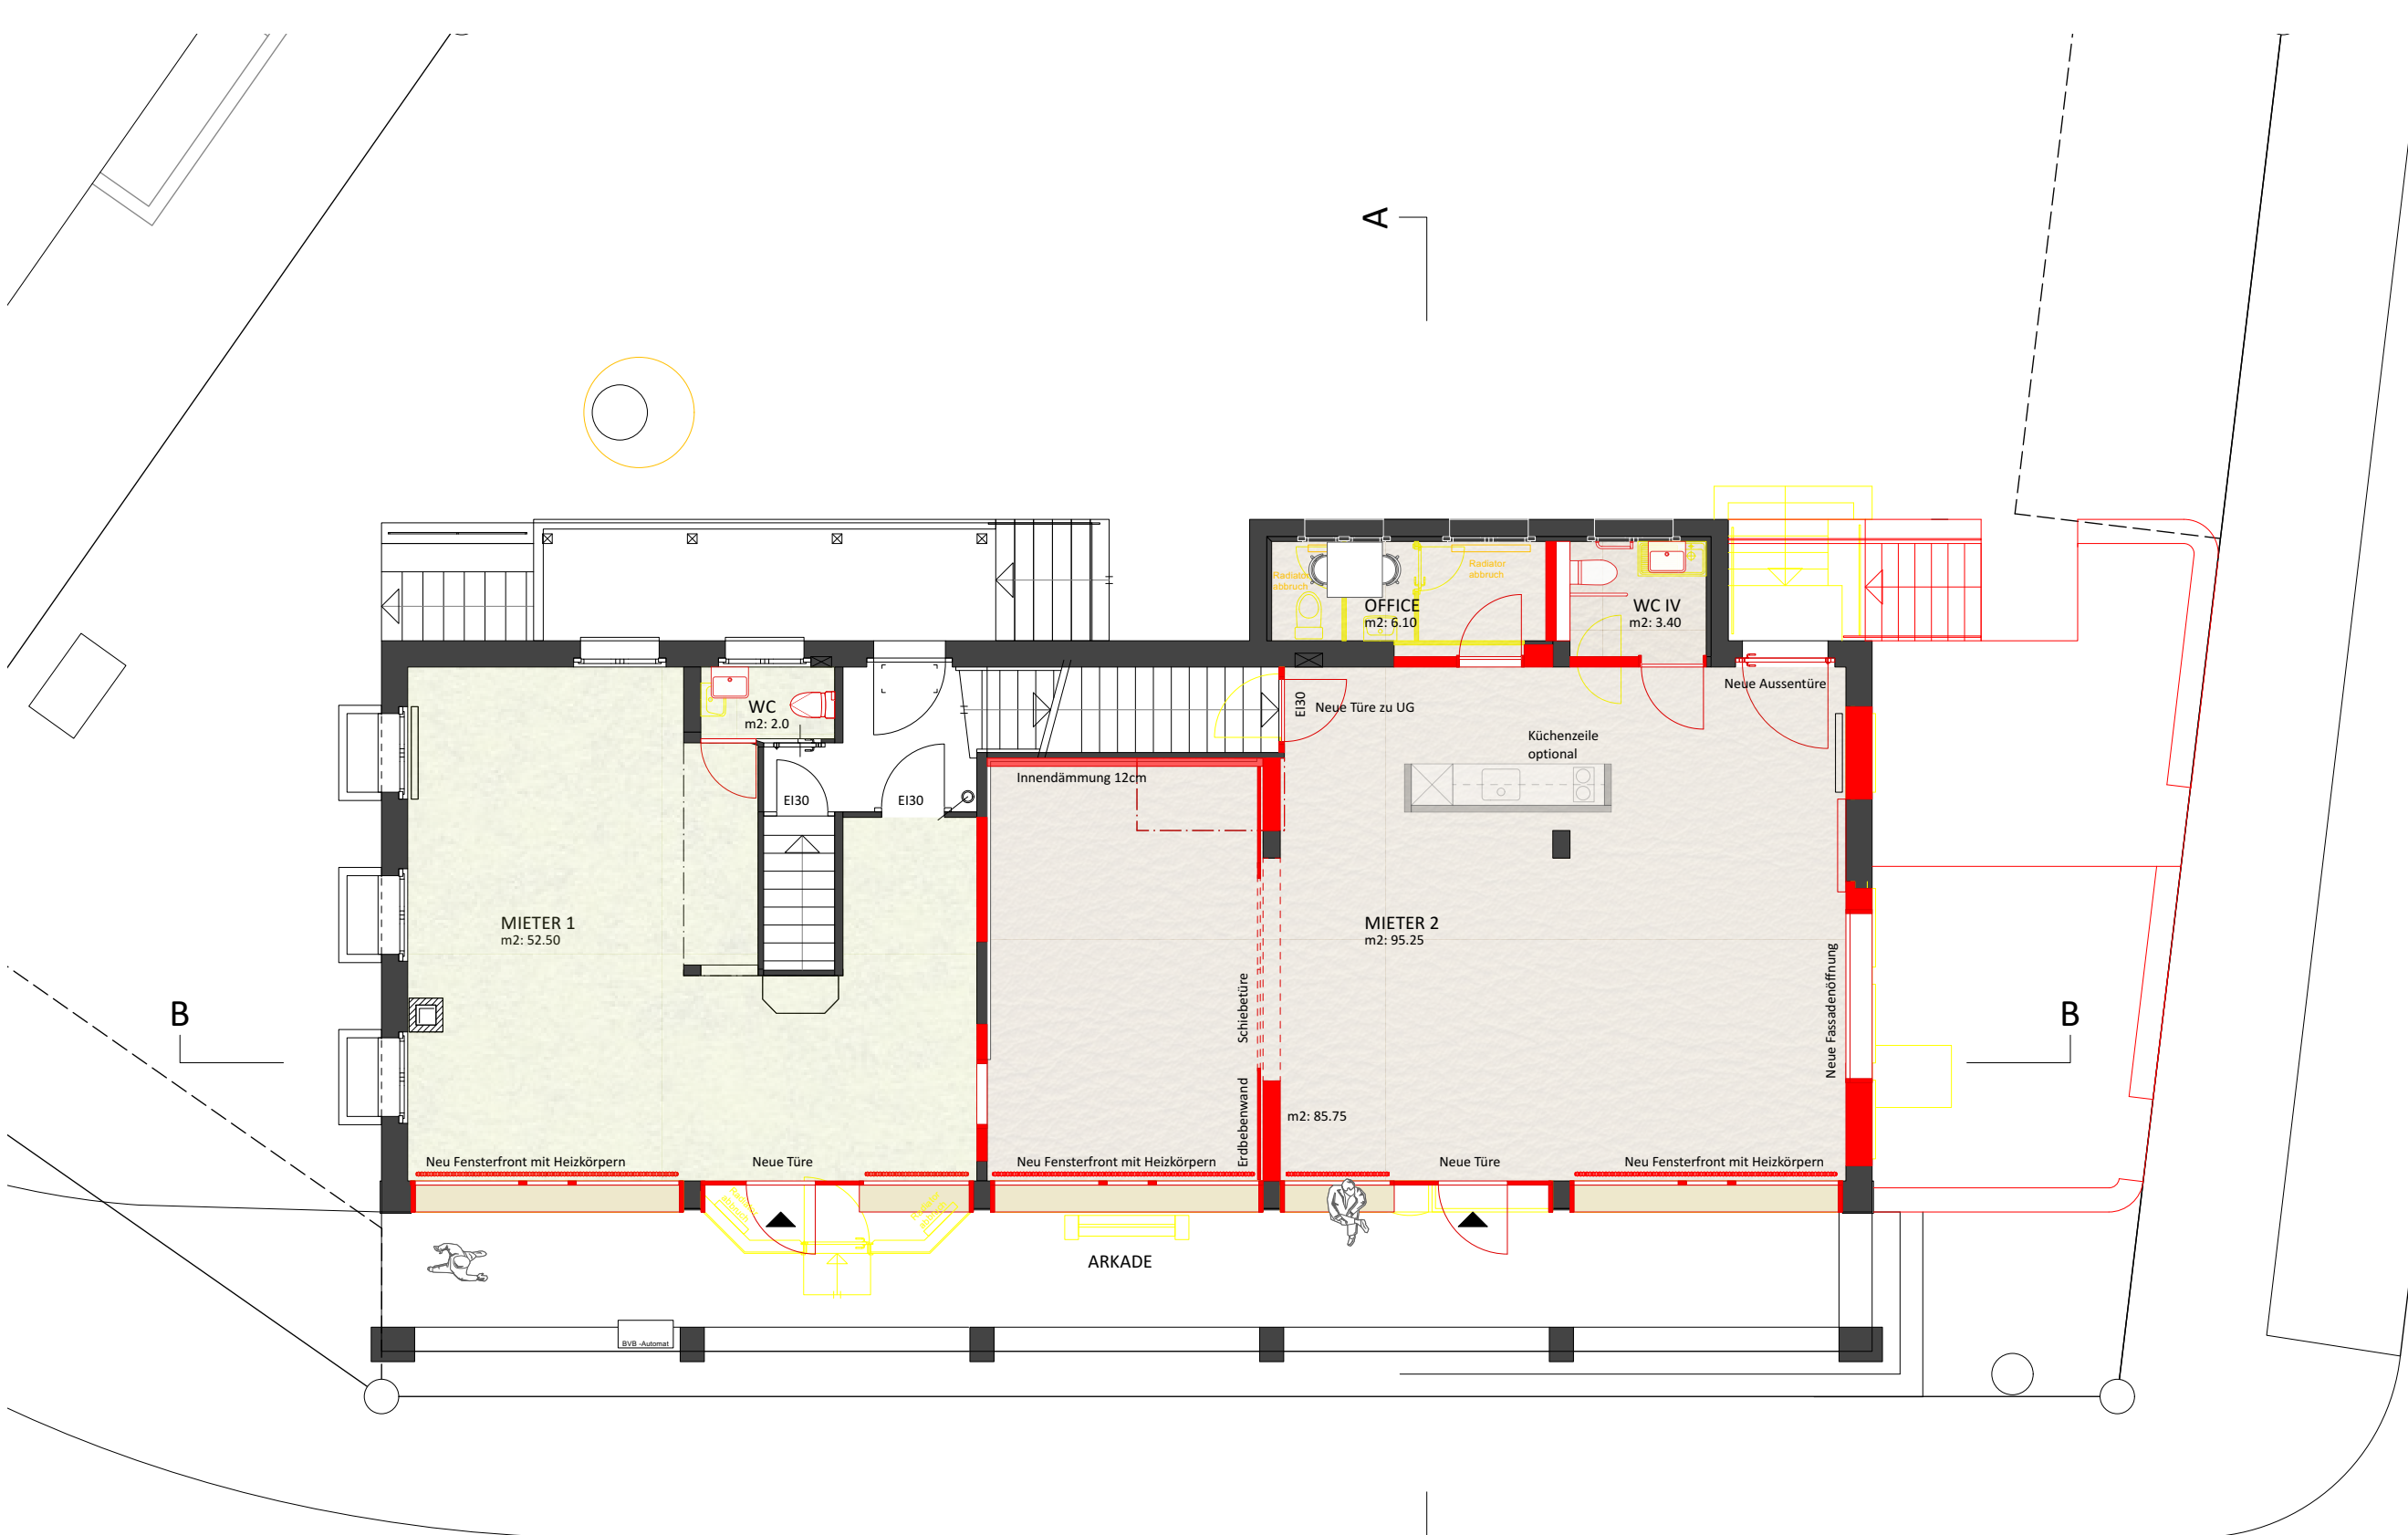


Erdgeschoss

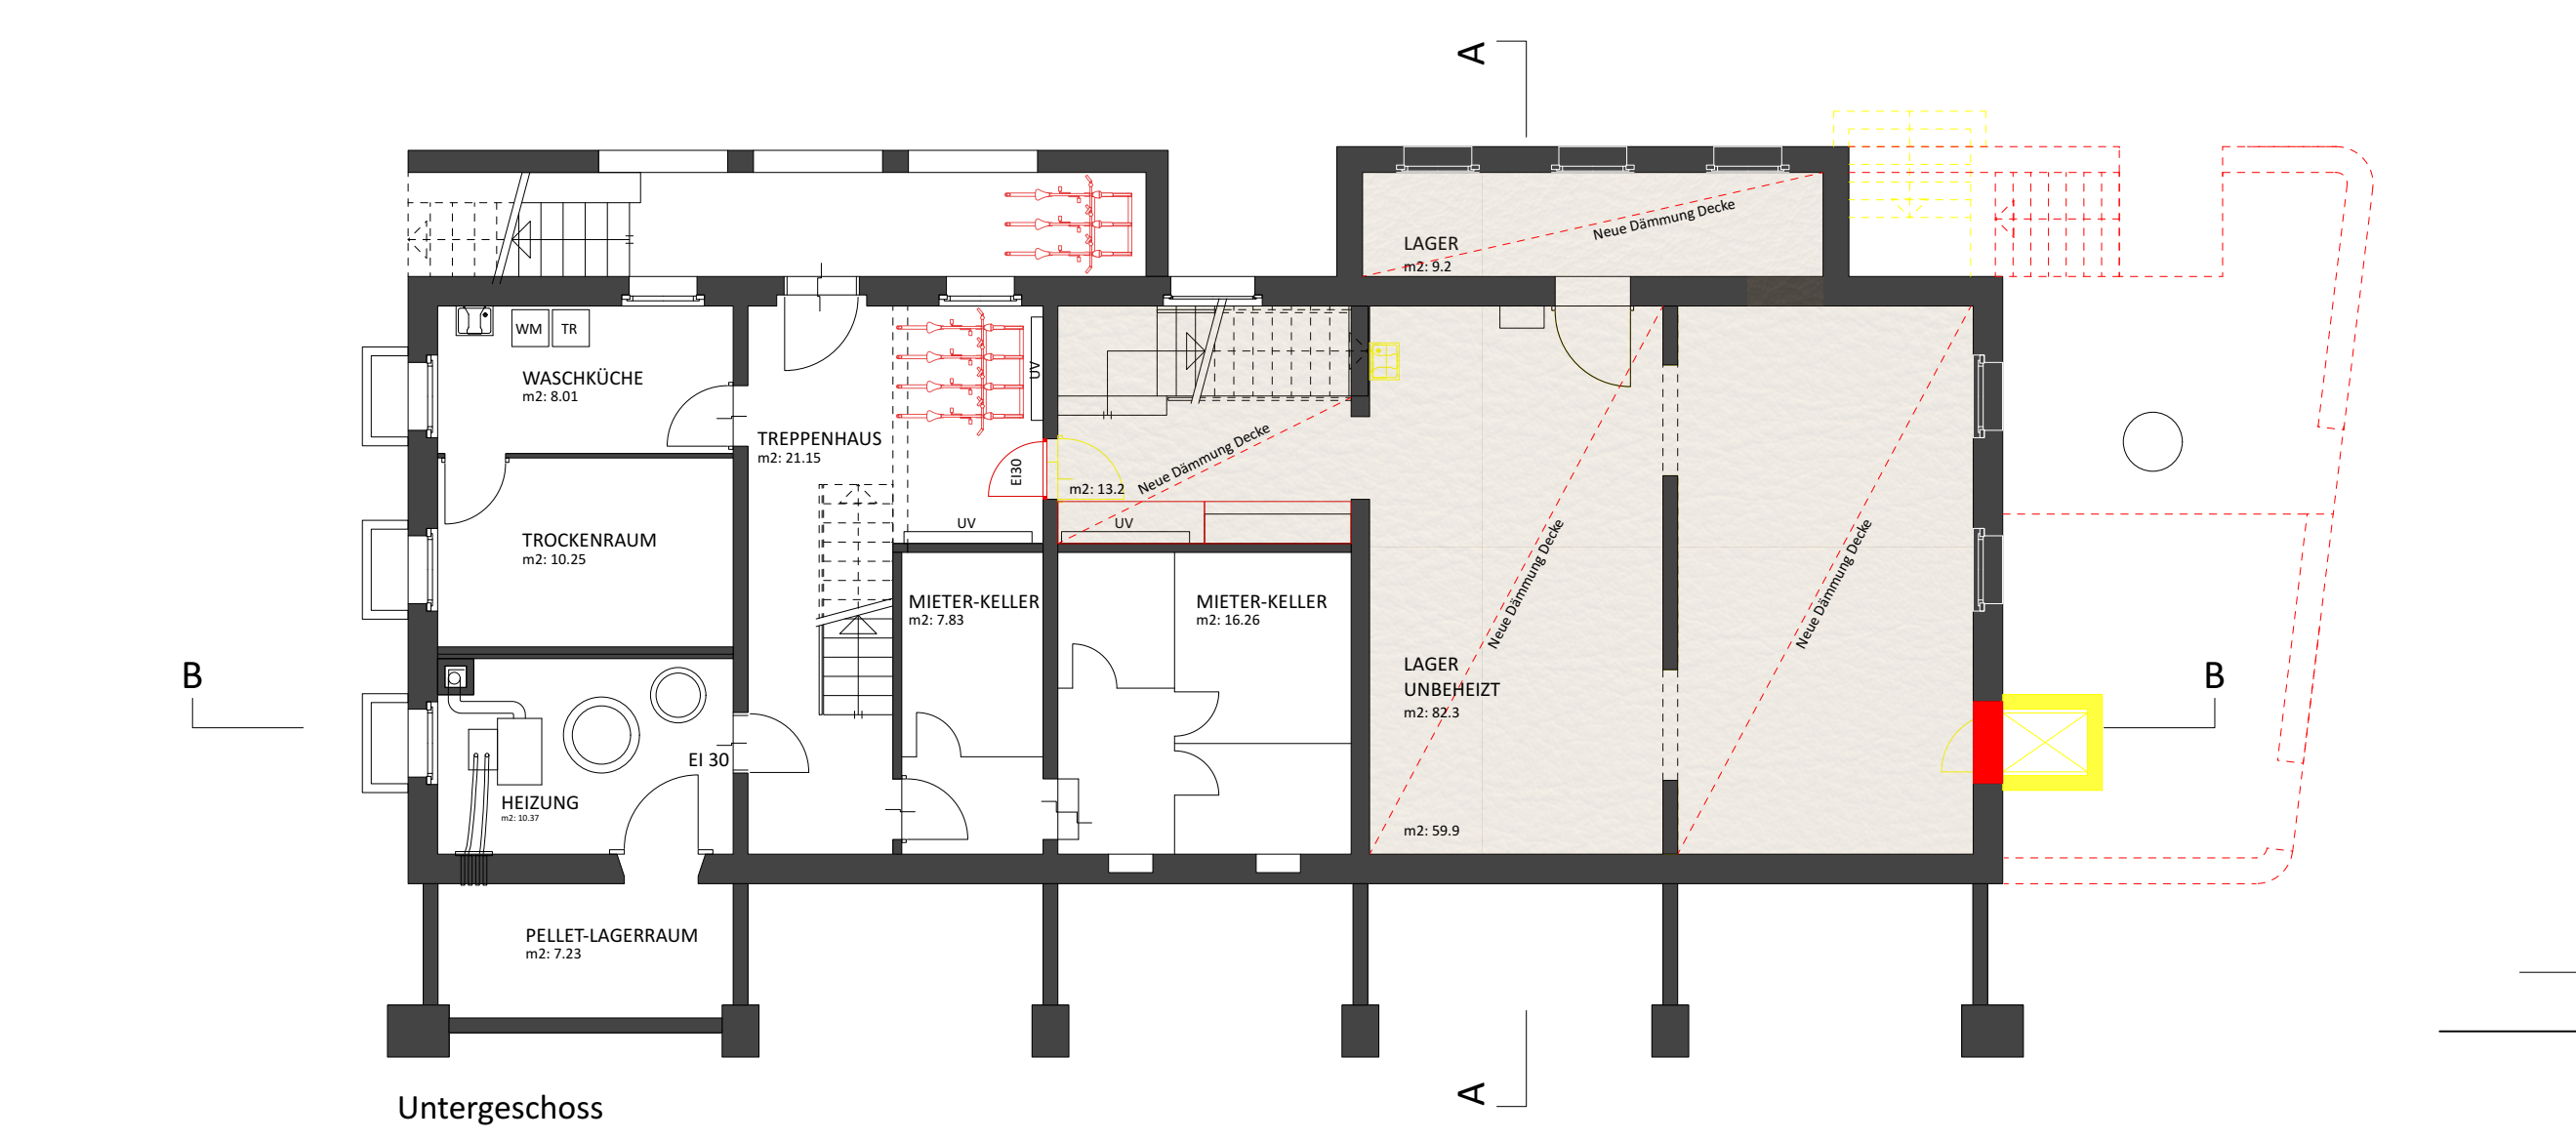


Untergeschoss

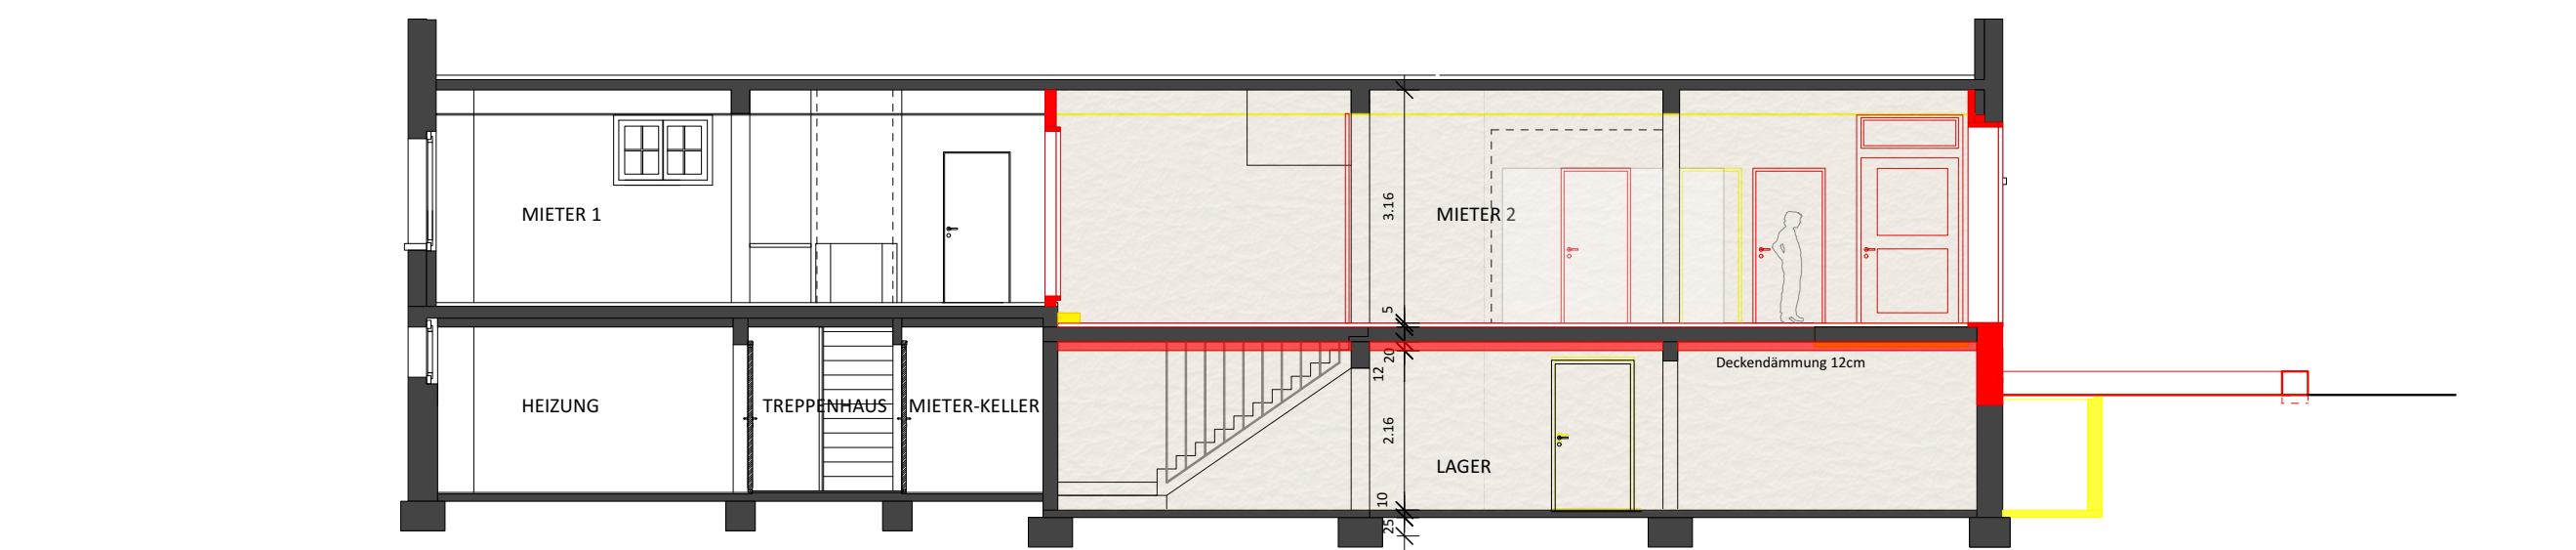

Längsschnitt B-B

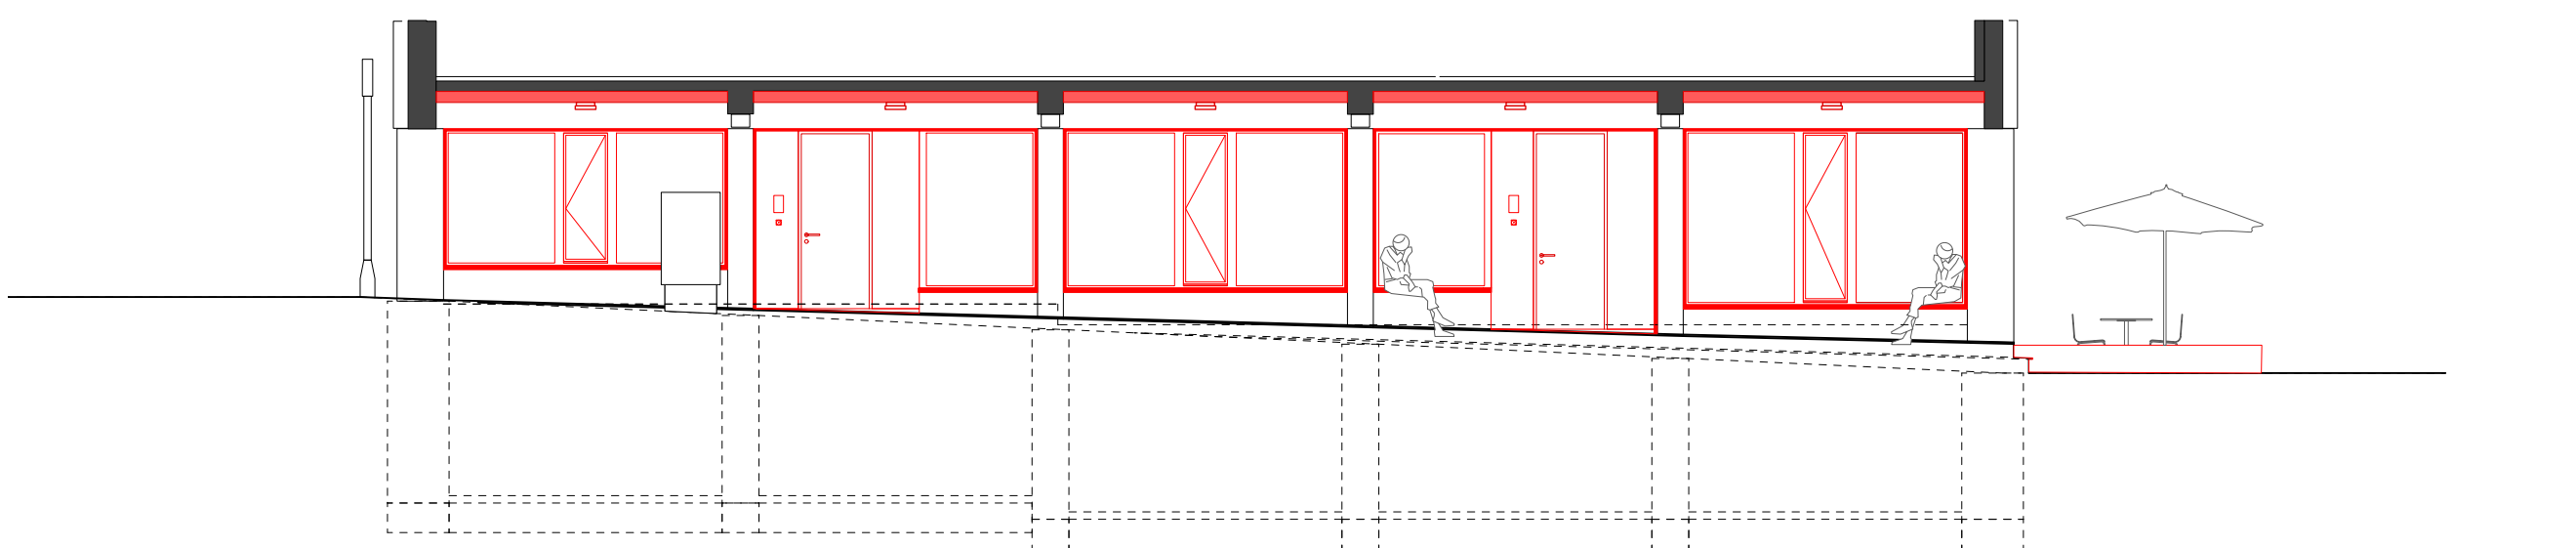


Arkadenschnitt

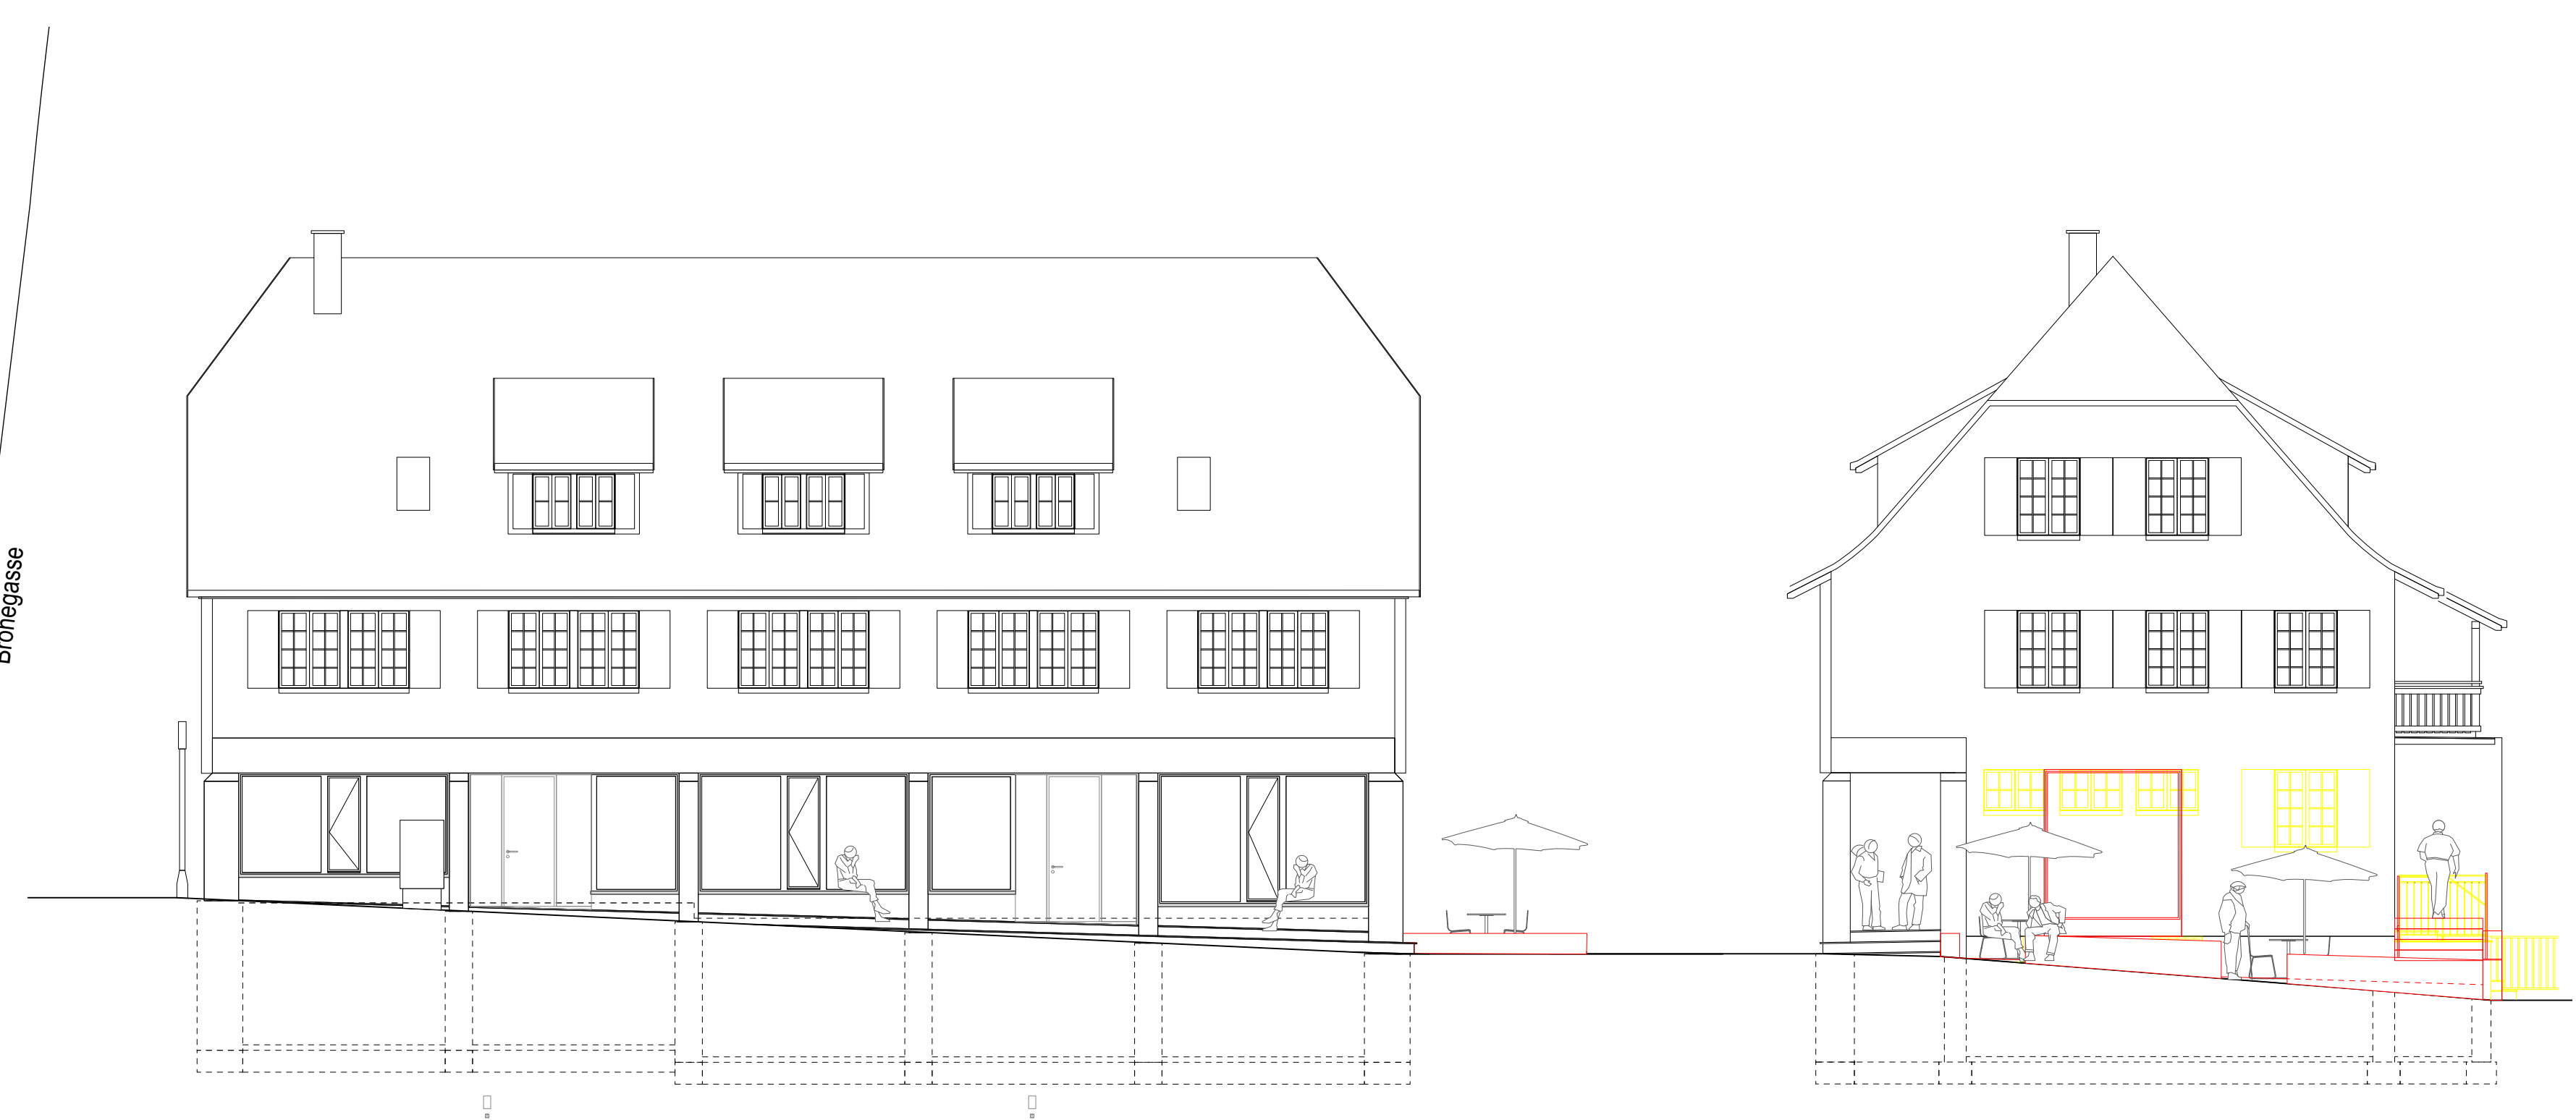

Ostfassade



Westfassade

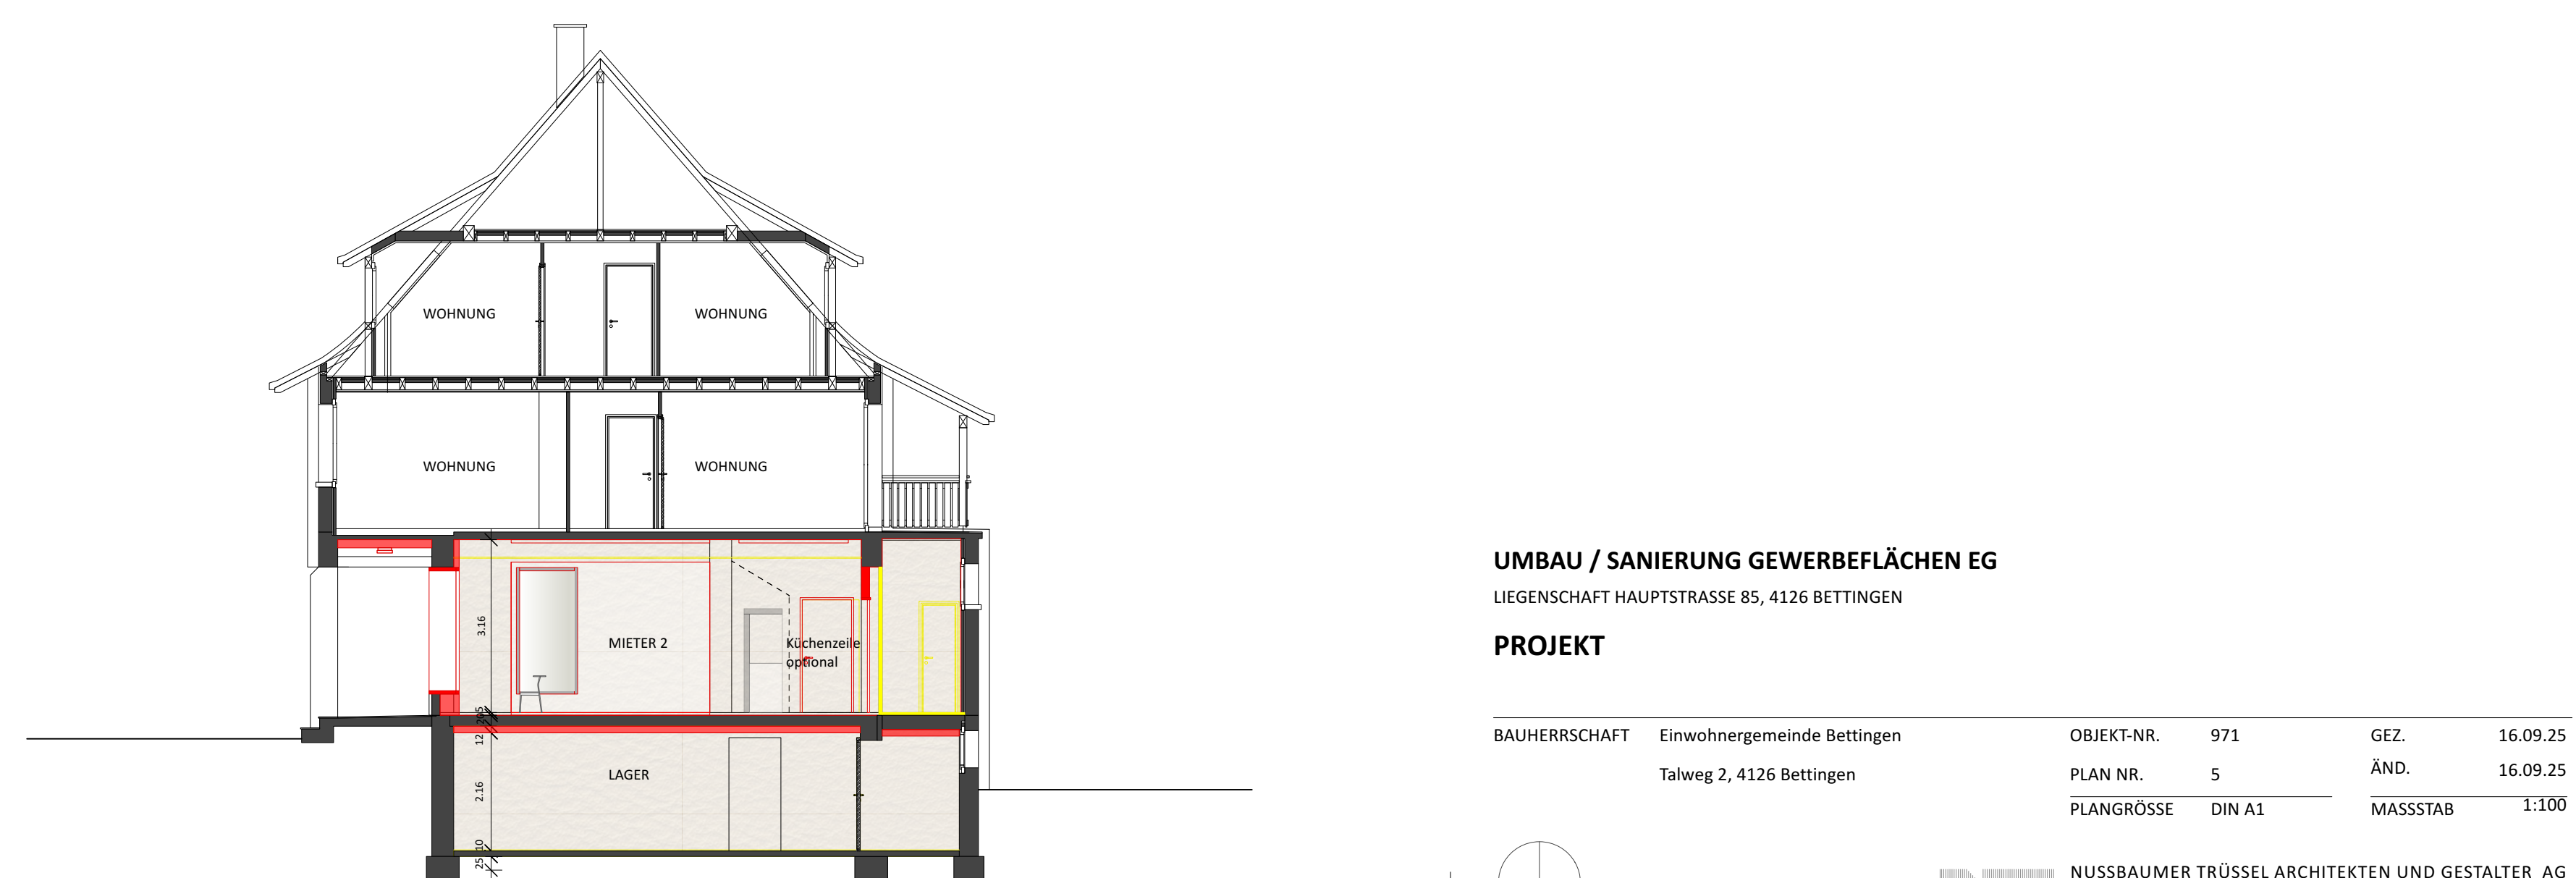

Querschnitt A-A

Nordfassade

Südfassade

UMBAU / SANIERUNG GEWERBEFLÄCHEN EG				
LIEGENSCHAFT HAUPTSTRASSE 85, 4126 BETTINGEN				
PROJEKT				
BAUHERRSCHAFT	Einwohnergemeinde Bettingen Talweg 2, 4126 Bettingen	OBJEKT-NR.	971	
		GEZ.	16.09.25	
		PLAN NR.	5	
PLANGRÖSSE	DIN A1	ÄND.	16.09.25	
		MASSSTAB	1:100	
NUSSBAUMER TRÜSSEL ARCHITEKTEN UND GESTALTER AG BÄRSCHWILERSTRASSE 4 T 061 361 80 60				
4053 BASEL INFO@NUSSBAUMERTRUESSEL.CH				