

LEGENDE

Markierungen

IST-Zustand

Zu Entfernendes

Projektiertes

Signale

Mit Parkkarte 4055
unbeschränkt

Mit Parkkarte 4055
unbeschränkt


Mit Parkkarte 4055
unbeschränkt

Wegweiser

Pfaffenholz
Burgfelderhof

Pfaffenholz
Burgfelderhof

Pfaffenholz
Burgfelderhof

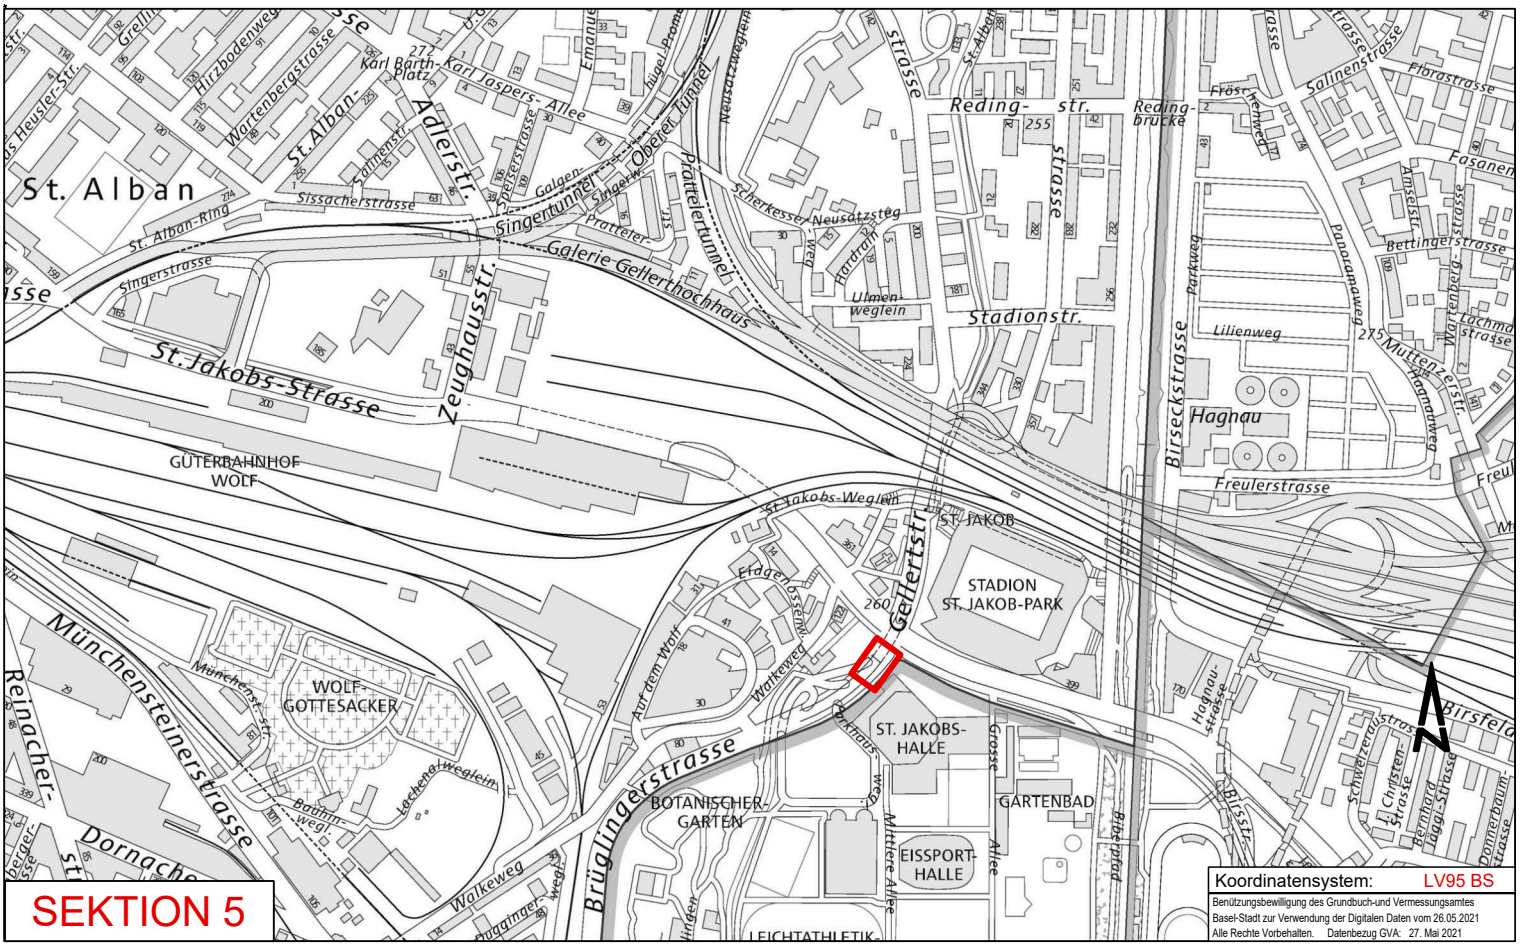

Dazugehörige Pläne:

Bau- und Verkehrsdepartement des Kantons Basel-Stadt

Tiefbauamt

► Infrastruktur

ST. JAKOBS-STRASSE

Zeughaus - Schänzli

Abschnitt: Brüglingerstrasse

Oberflächenneugestaltung

Bauprojekt

Signalisation und Markierung

Projektverfasser

personalized engineering

JAUSLIN STEBLER AG

4132 Muttentz

Gartenstrasse 15

Telefon +41 61 467 67 67

www.jauslinstebler.ch

MP		GESAMTPROJEKMLEITUNG TIEFBAUAMT BASEL-STADT			
305		Matthias Fluri 061 267 60 81			
I N D E X	Datum	Gez.	Geprüft PL ext.	Geprüft PL int.	Geprüft TBA-I
	11.08.2025	les	Pas	flu	KS
A					
B					
C					
D					
E					
Cadwork V29	Format:		75 x 30		
	Massstab:		1 : 200		
	Plan Nr.: 702927-51				