


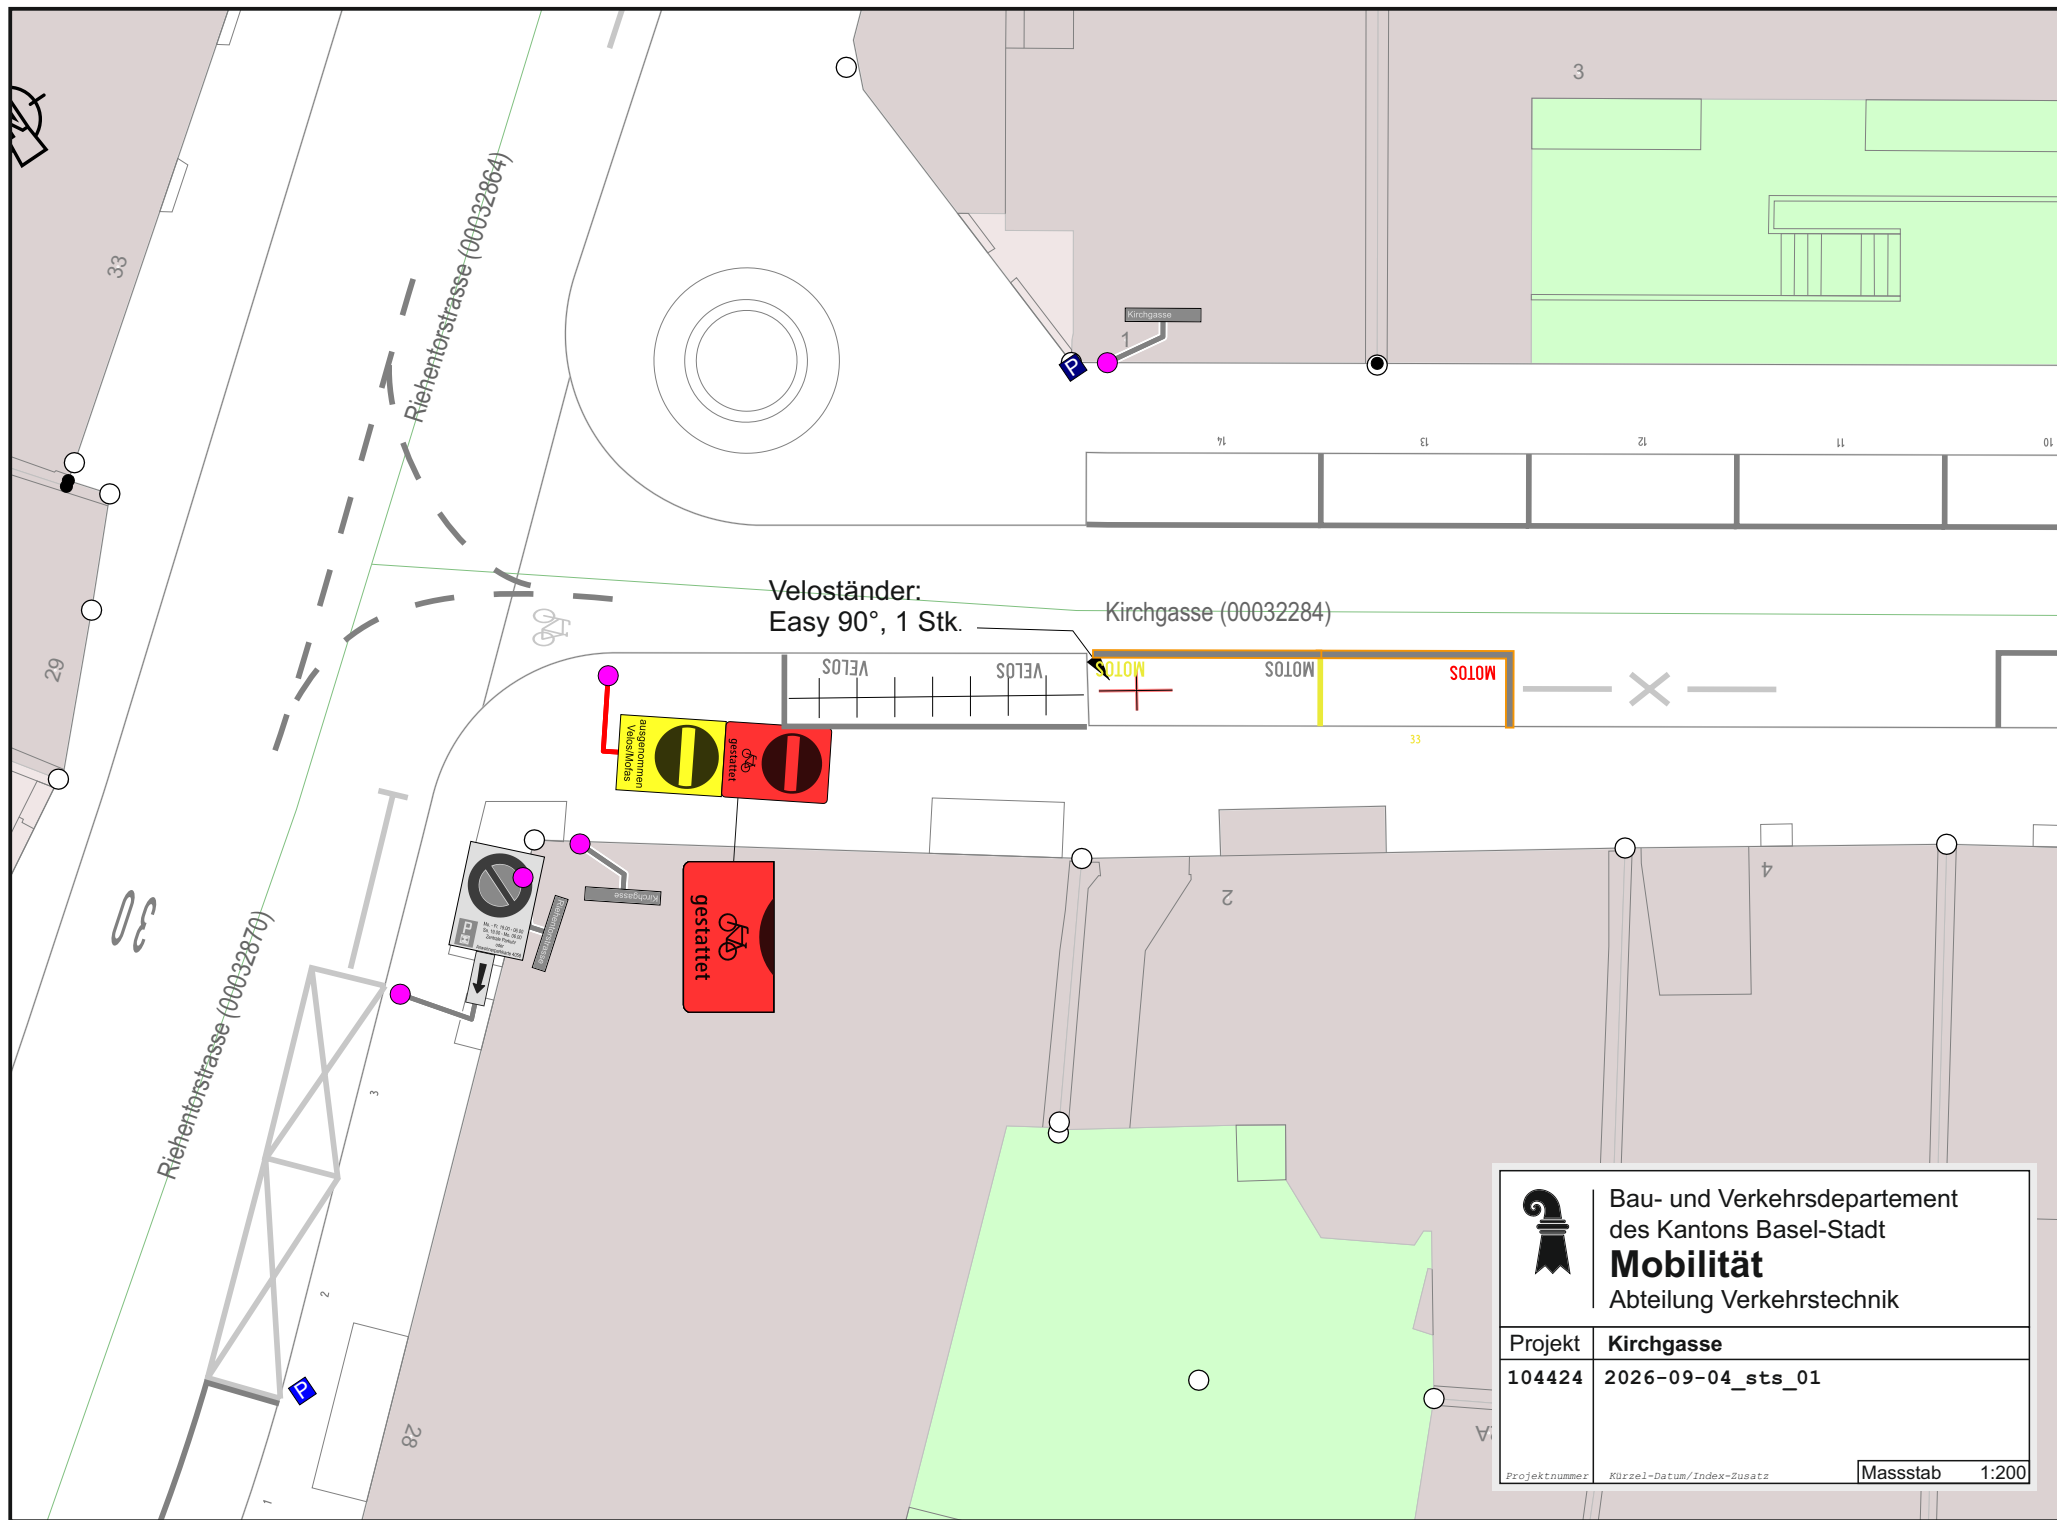



Bau- und Verkehrsdepartement
des Kantons Basel-Stadt

Mobilität

Abteilung Verkehrstechnik

Projekt	Kirchgasse
104424	2026-09-04_sts_01

Projektnummer

Kürzel-Datum/Index-Zusatz

Massstab 1:200