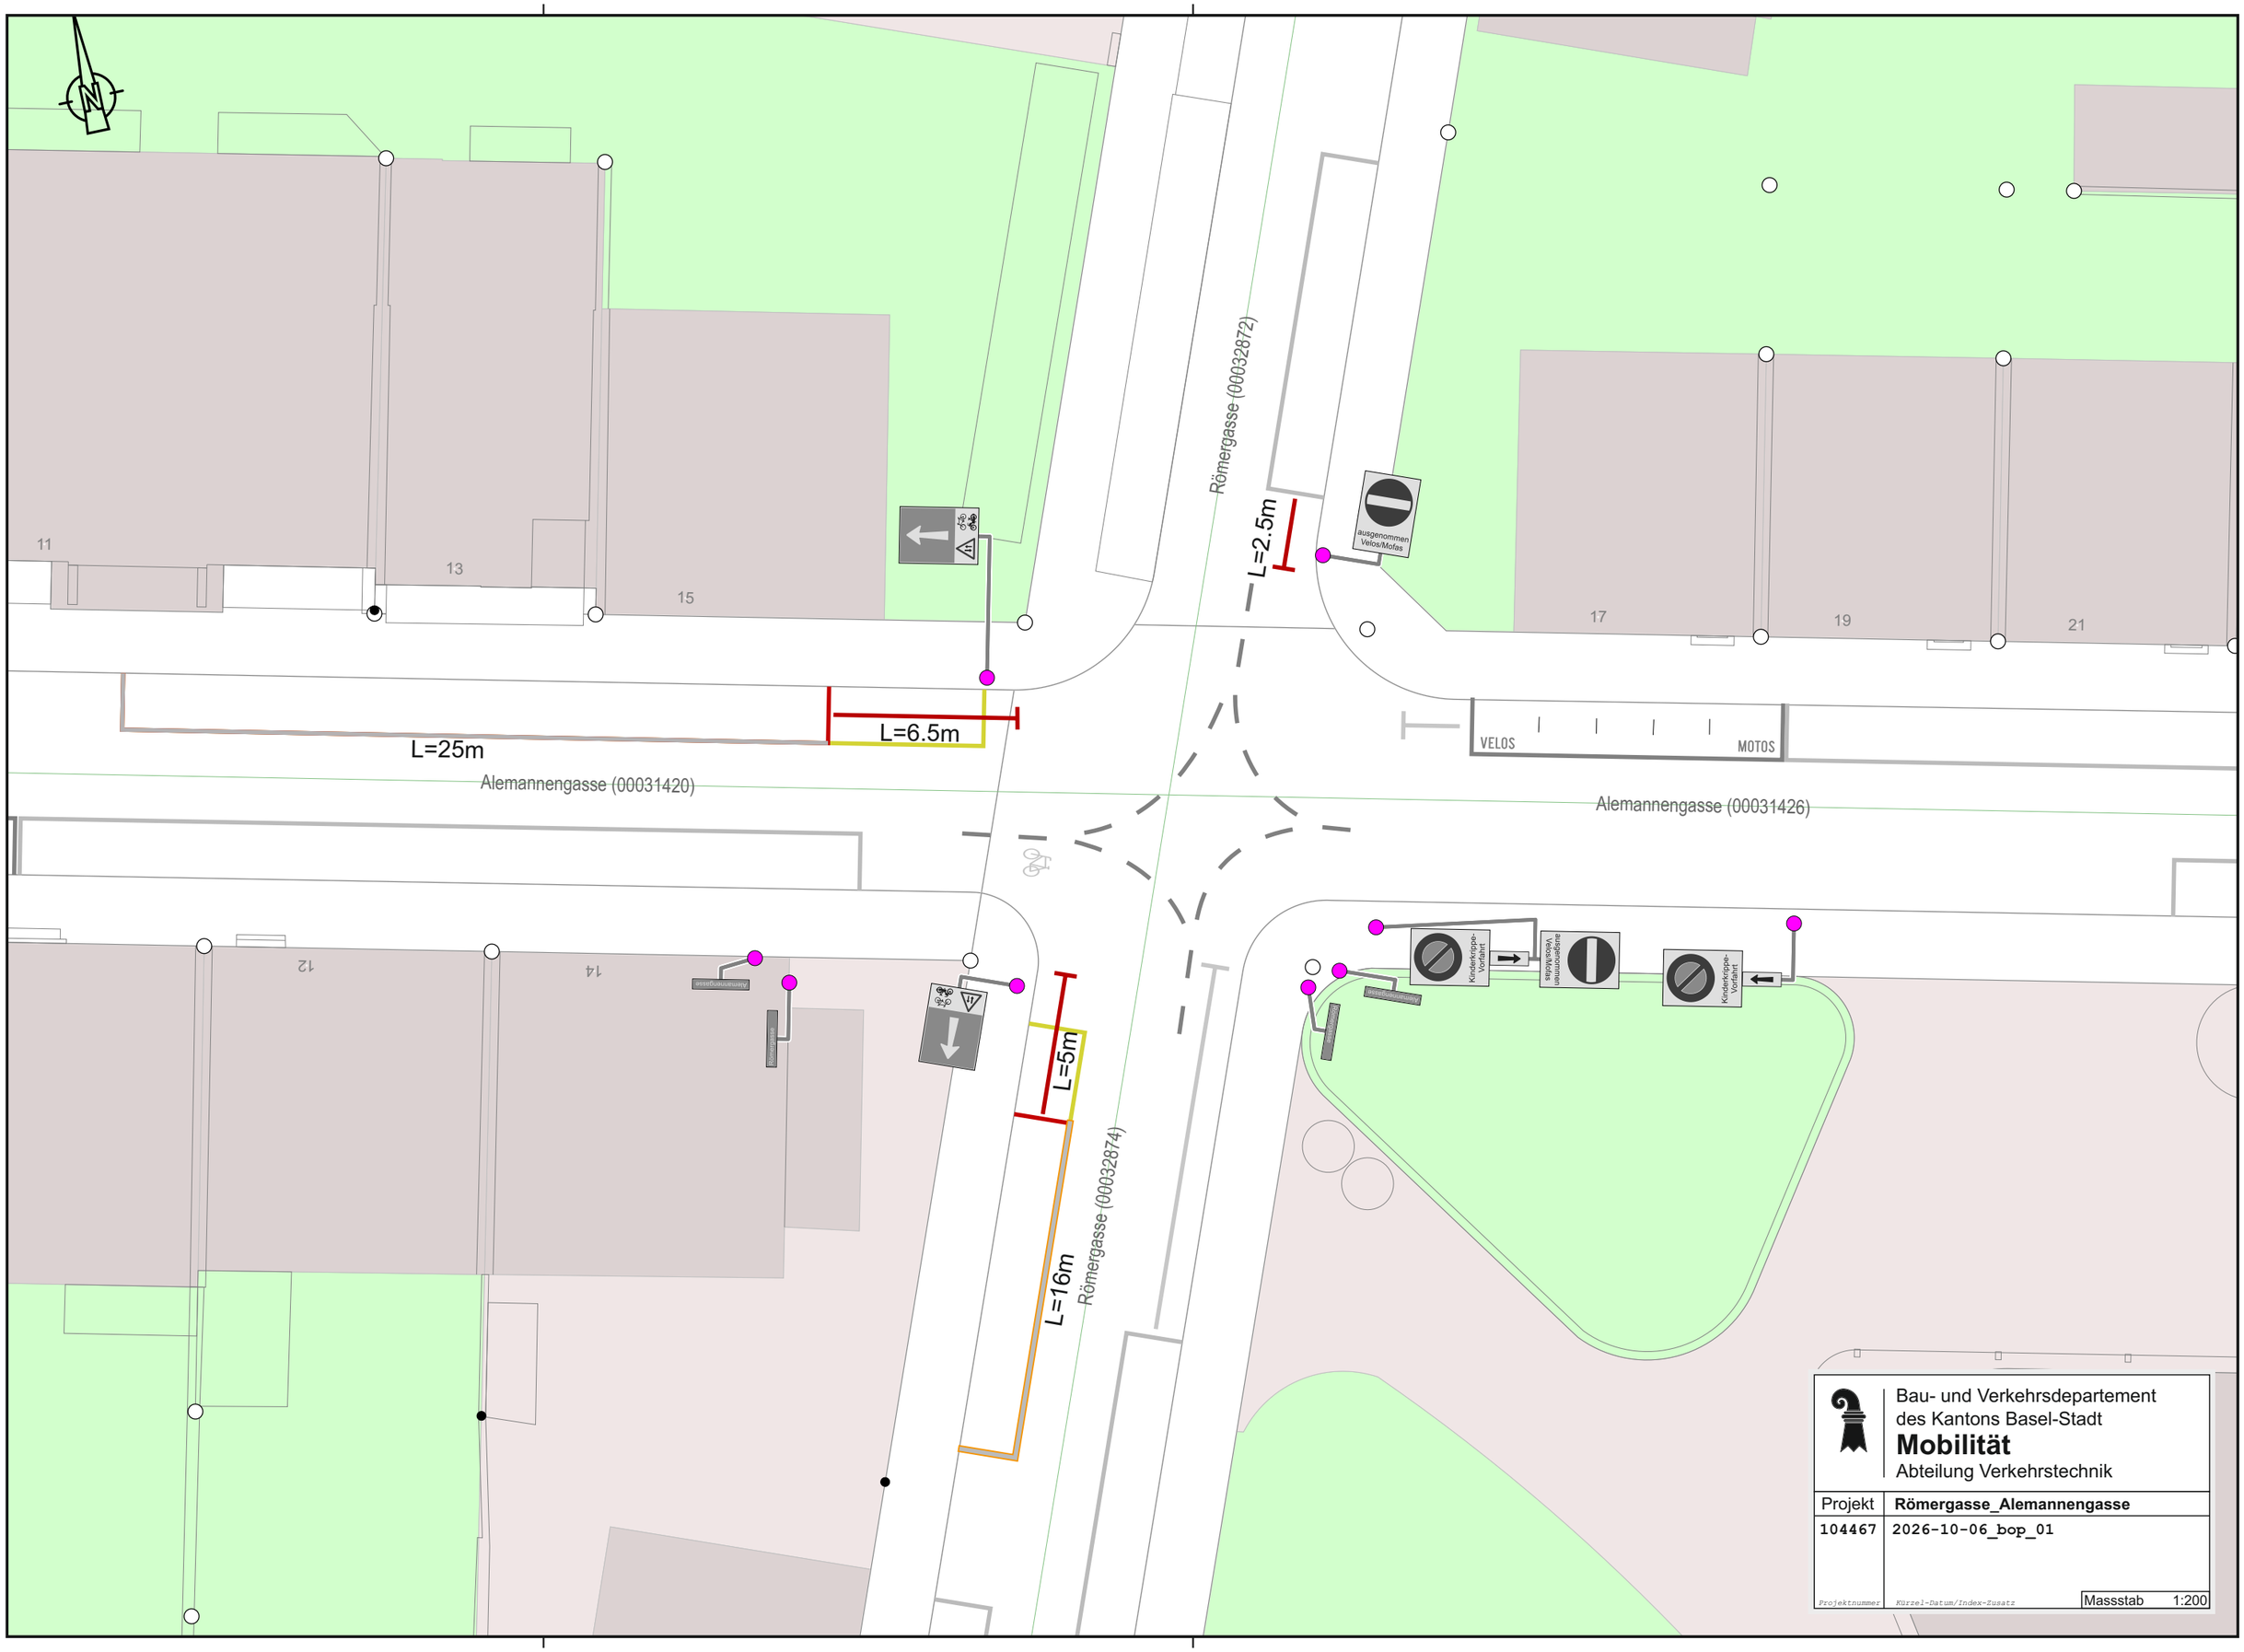


Bau- und Verkehrsdepartement
des Kantons Basel-Stadt
Mobilität
Abteilung Verkehrstechnik

Projekt	**Römergasse_Alemannengasse**
104467	2026-10-06_bop_01
Projektnummer	Kürzel-Datum/Index-Zusatz

Massstab 1:200