

LEGENDE

Markierungen

IST- Zustand

Zu Entfernendes

Projektiertes

Signale

IST- Zustand

Zu Entfernendes


Projektiertes

Wegweiser

IST- Zustand

Zu Entfernendes

Projektiertes

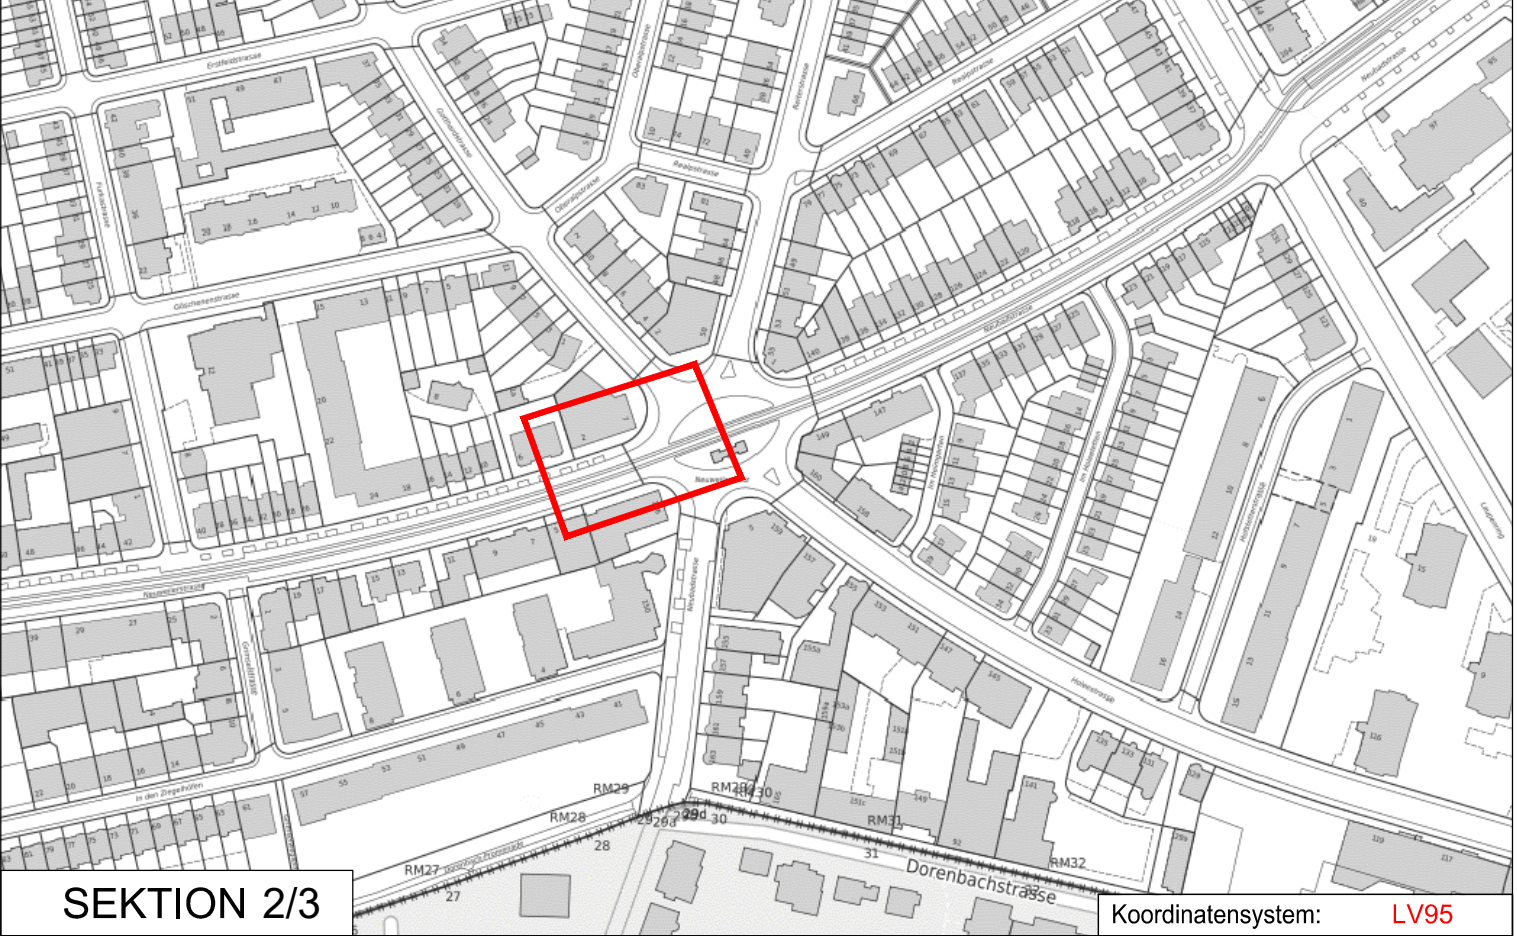

SEKTION 2/3

Koordinatensystem: LV95

Dazugehörige Pläne: -

Bau- und Verkehrsdepartement des Kantons Basel-Stadt

Tiefbauamt

► Infrastruktur

NEUWEILERPLATZ

Platzbereich mit Bushaltestellen

Oberflächenneugestaltung

Bauprojekt

Signalisation und Markierung

Projektverfasser

gsi Standorts: Bau- und Wirtschaftsingenieure AG, Wallstrasse 8, CH-4051 Basel Telefon +41 61 279 95 79 Telefax +41 61 279 95 89 Postanschrift: Bau- und Wirtschaftsingenieure AG, Postfach, CH-4002 Basel E-Mail: gsi@gsi-ag.ch Internet: www.gsi-ag.ch

Bau- und Wirtschaftsingenieure AG

MP oder TS		PROJEKTLEITUNG			
2703		TIEFBAUAMT BASEL-STADT			
		Manuel Eggenberger			
		061 267 93 31			
I	Datum	Gez.	Geprüft	Geprüft	Geprüft
N	17.12.2025	As	SB	Egb	OI
D					
E					
Format:		30 x 84			
Massstab:		1 : 200			
Plan Nr.: 4022A-02					