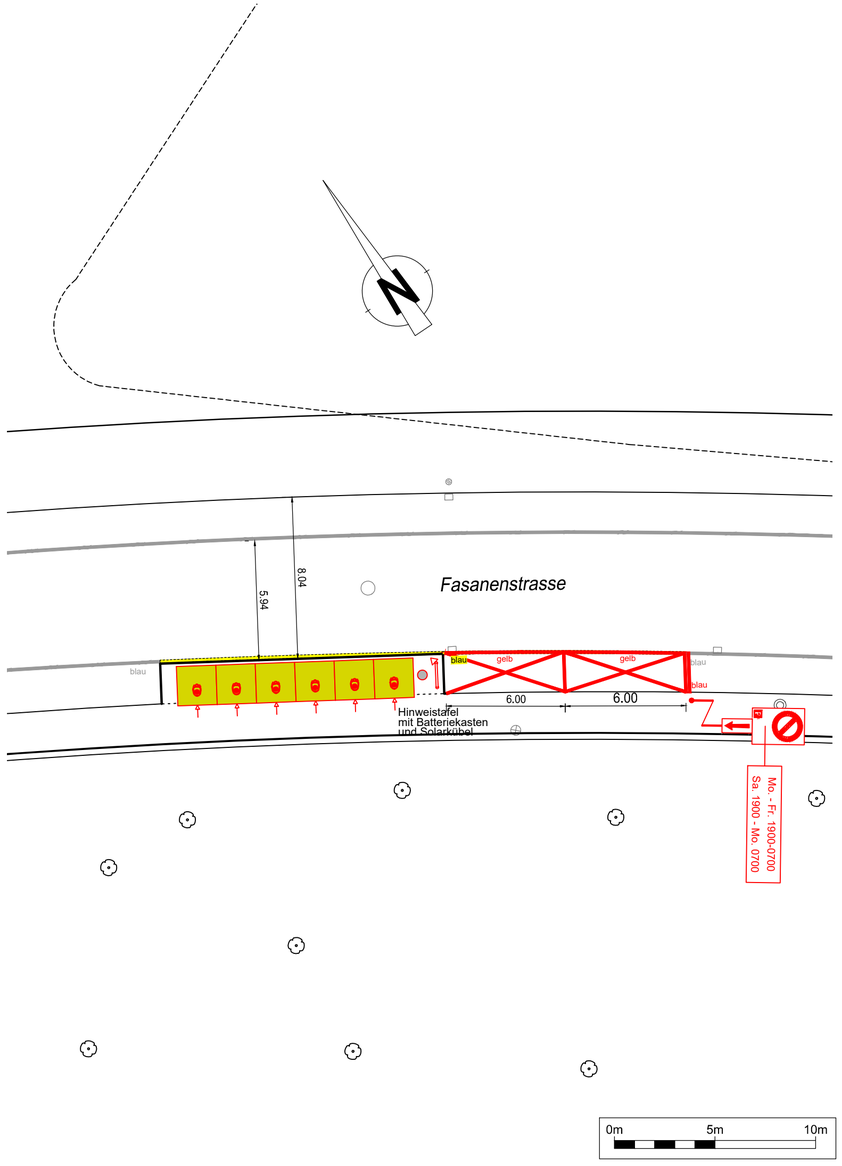


# LEGENDE

## Markierungen

- IST- Zustand
- Zu Entfernendes
- Projektiertes

## Signale

- IST- Zustand
- Zu Entfernendes
- Projektiertes

## Wegweiser

- IST- Zustand
- Zu Entfernendes
- Projektiertes

## Mobiliar (nicht beschriftet)

entf. best. neu — ÖB - Mast (Kandelaber)

entf. best. neu — BVB - Mast (Abspannung)

entf. best. neu — LSA-Mast (Ampel)

| Plangrundlagen | | |
|---|---|---|
| Verfasser | Dateinamen | Erstellungsdatum |
| GVA, Amtliche Vermessung<br>GVA, Leitungskataster | AVBS200<br>SIA405_LKMap | 04.09.2024<br>04.09.2024 |

| INDEX | Bemerkungen Änderungen |
|---|---|
| A | |
| B | |
| C | |
| D | |




SEKTION 7

Koordinatensystem: LV95

Dazugehörige Pläne: -

Bau- und Verkehrsdepartement des Kantons Basel-Stadt

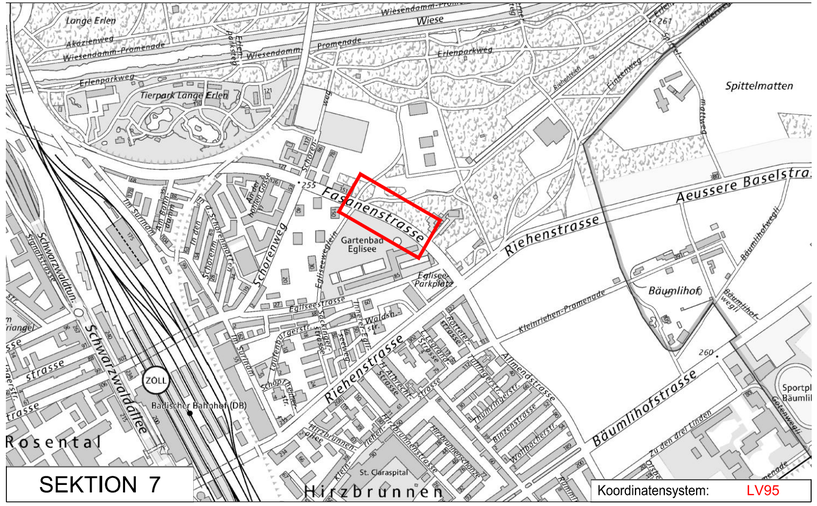Tiefbauamt

▶ Infrastruktur

# FASANENSTRASSE

Gartenbad Eglisee

WSSU unterirdische Wertstoffsammelstelle

# Bauprojekt
# Signalisation und Markierung

| MP oder TS | PROJEKTLEITUNG TIEFBAUAMT BASEL-STADT<br>Thomas Müller<br>+41 61 267 93 32 | | | | |
|---|---|---|---|---|---|
| MP 3408 | | | | | |
| INDEX | Datum | Gez. | Geprüft PL ext. | Geprüft PL int. | Geprüft TBA-I |
| | 06.02.26 | vs | | TM | OI |
| A | 18.03.26 | vs | | JT | OI |
| B | | | | | |
| C | | | | | |
| D | | | | | |
| E | | | | | |

Projektverfasser: Tiefbauamt - Infrastruktur
Dufourstrasse 40/50, Postfach, 4001 Basel

AutoCAD 2022

Format: 63 x 30

Massstab: 1 : 200

Plan Nr.: 1761-03 A

G:\TBA\Infra\05_Projekte\Fasanenstrasse_WSSU_MP_3408\11_CAD\Fasanenstrasse_1761_Pläne.dwg