



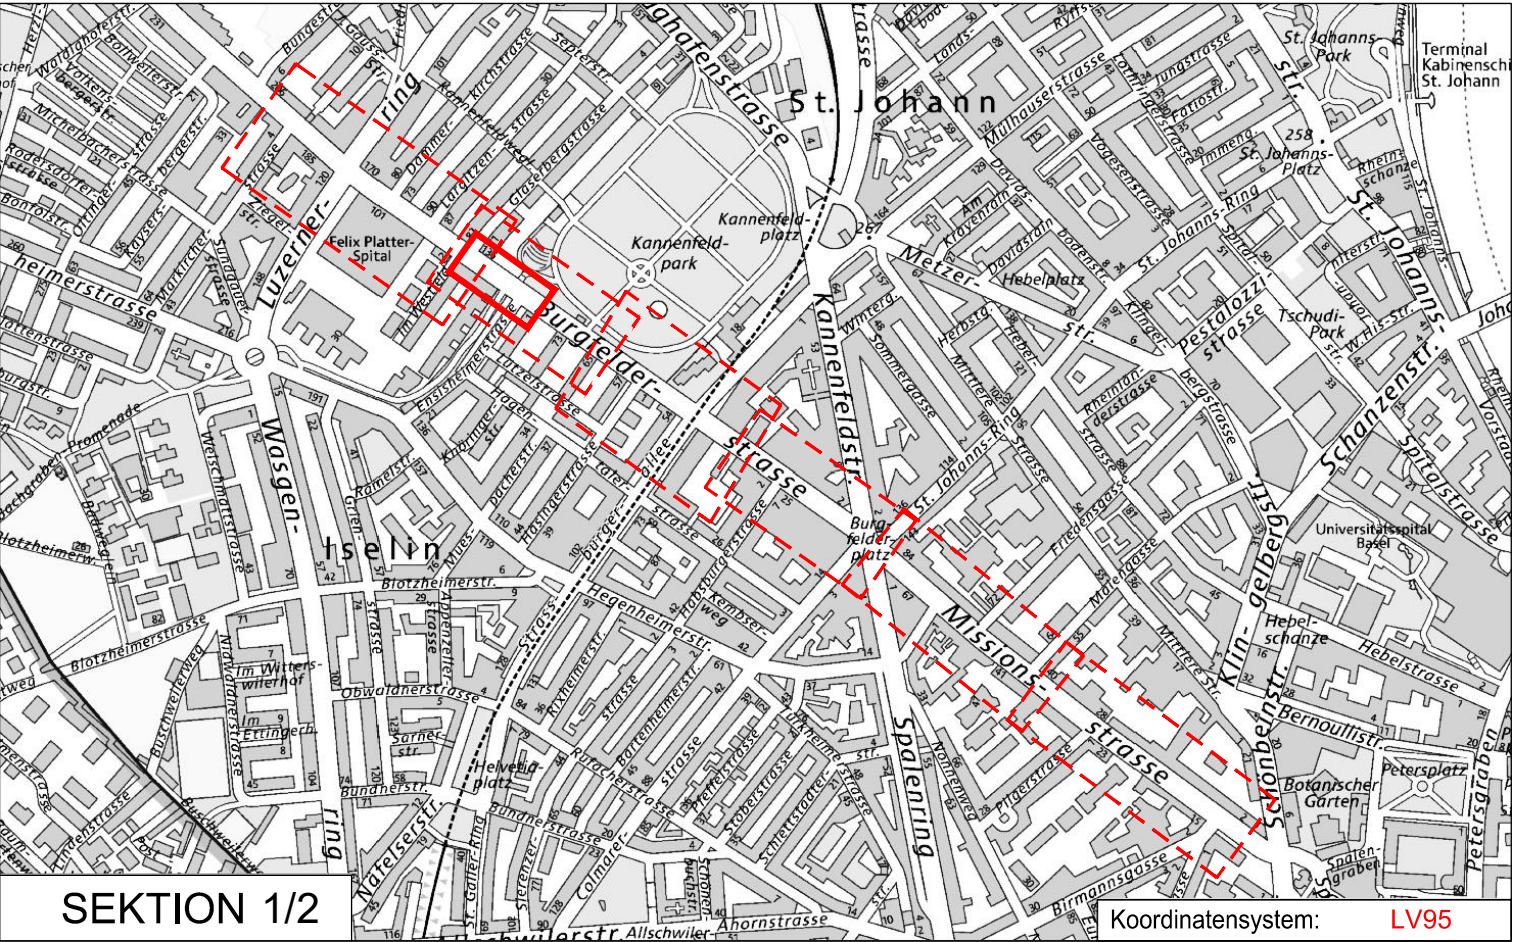

Dazugehörige Pläne: -

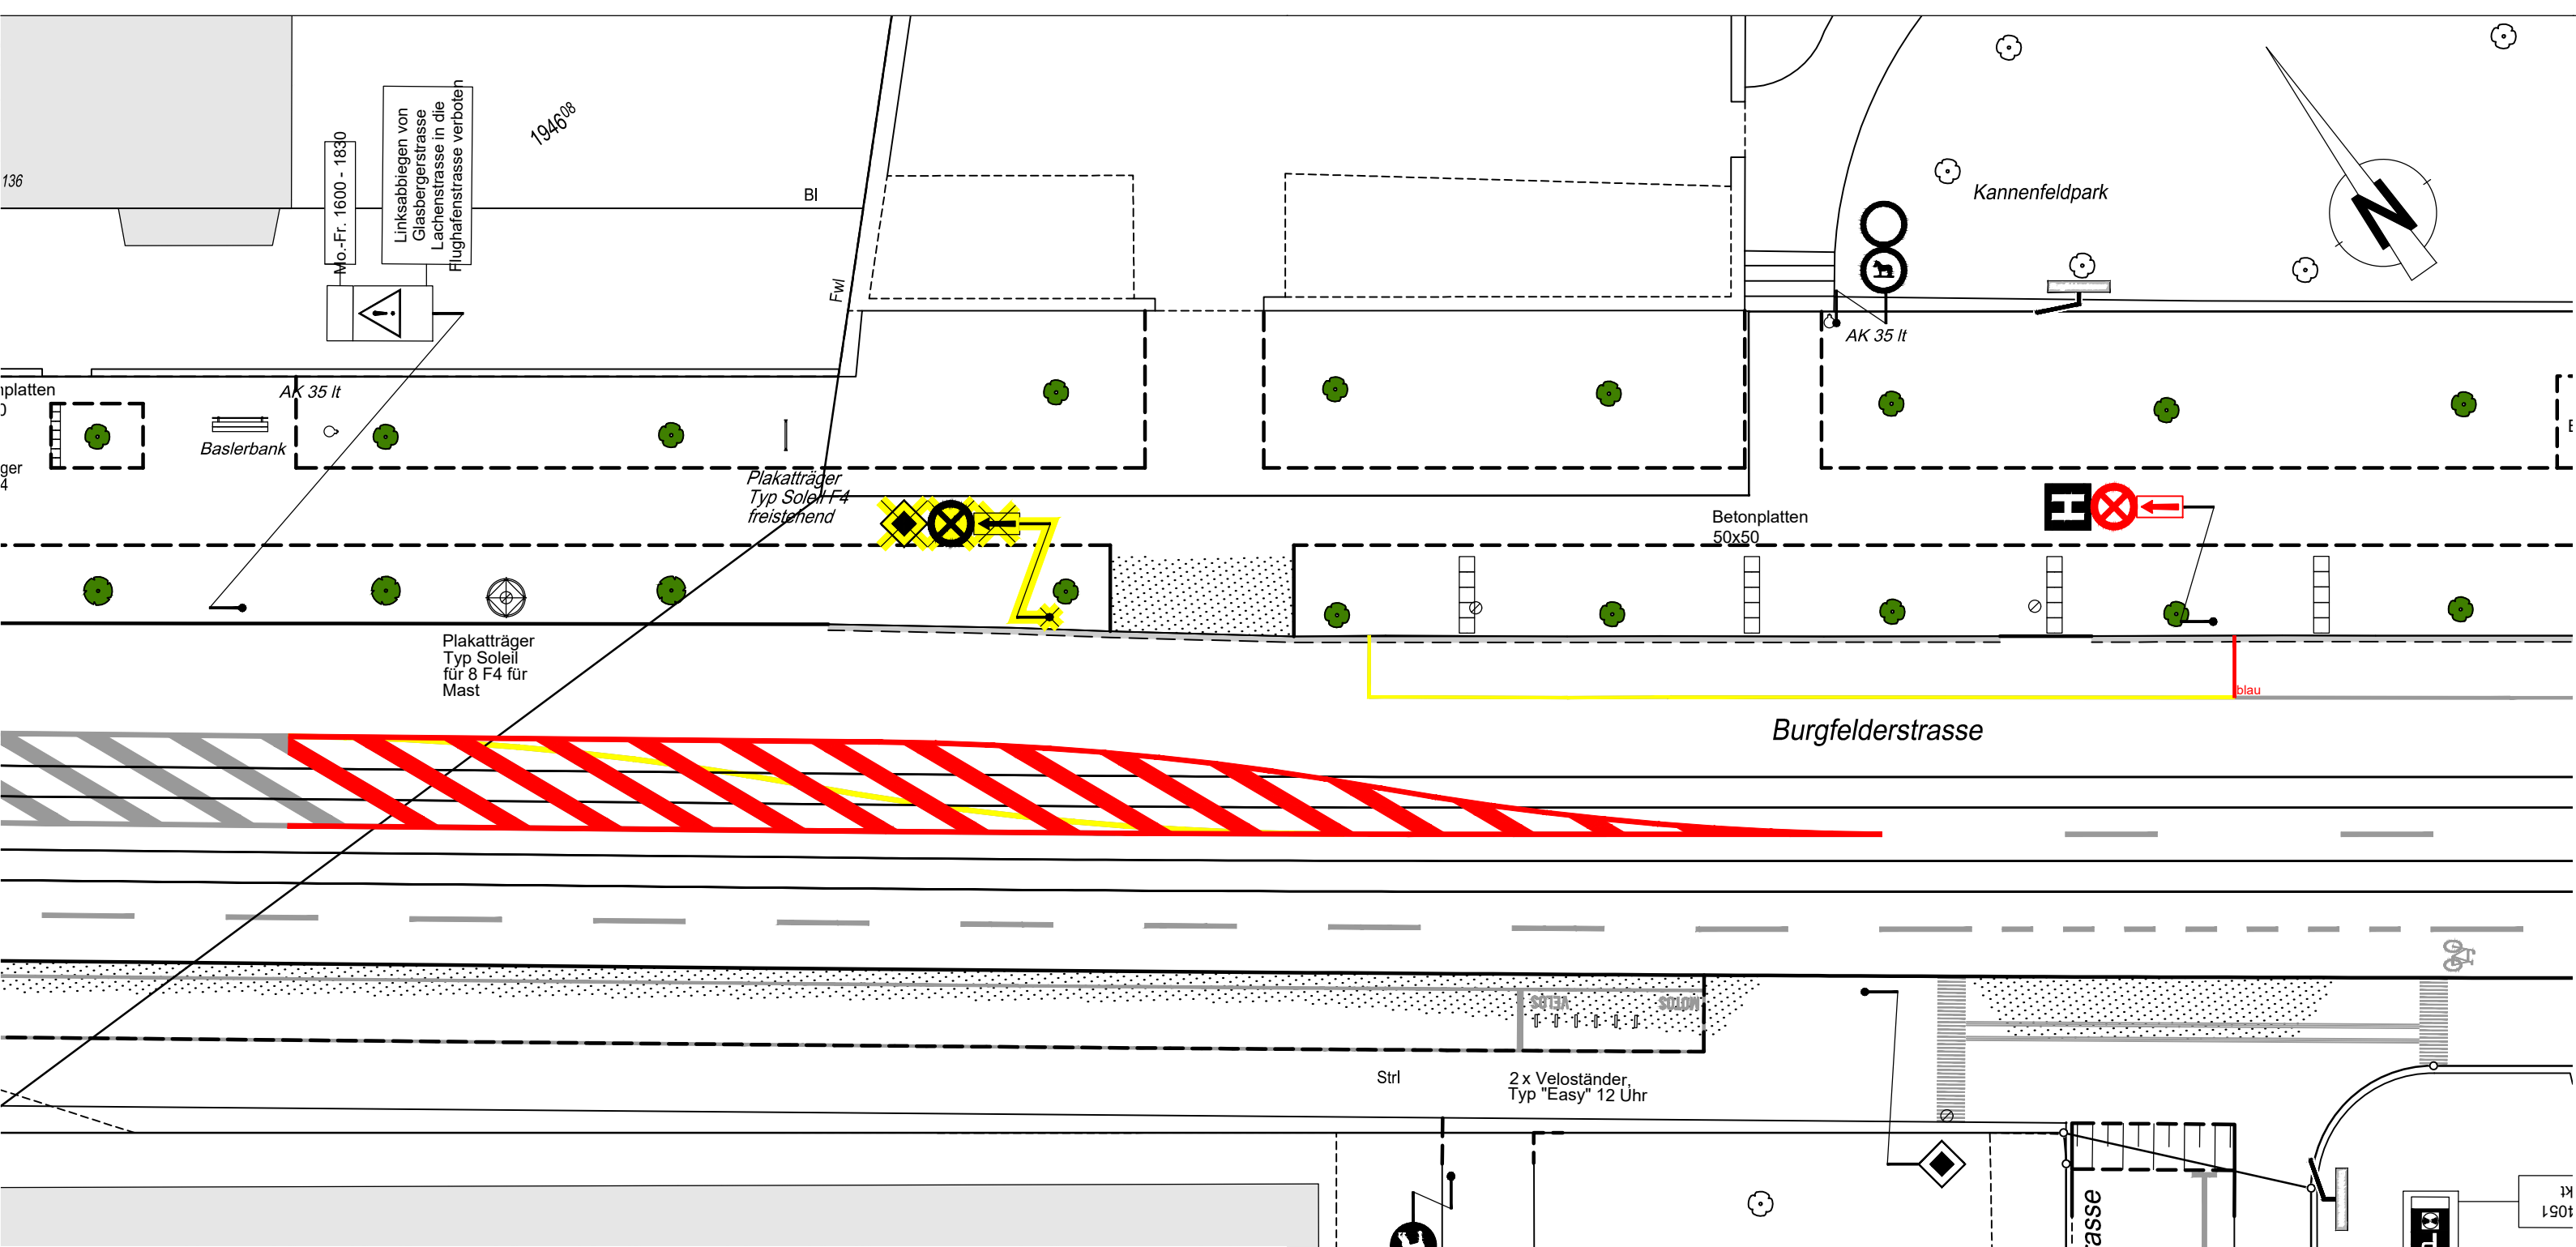

Bau- und Verkehrsdepartement des Kantons Basel-Stadt

Tiefbauamt

► Infrastruktur

BURGFELDER.-/MISSIONSSTR. Im Westfeld - Ensisherstrasse

Oberflächenneugestaltung

Bauprojekt Signalisation und Markierung

Projektverfasser



Gruner AG
St. Jakobs-Strasse 199, CH-4020 Basel
Telefon +41 61 317 61 61
Fax +41 61 312 40 09
SN EN ISO 9001

MP oder TS		PROJEKTLEITUNG TIEFBAUAMT BASEL-STADT Cristina Delpino 061 267 93 35			
602		Datum	Gez.	Geprüft PL ext.	Geprüft PL int.
INDEX		21.08.2025	brre	bse	
A					
B					
C					
D					
E					
Format:		297/630			
Massstab:		1 : 200			
Plan Nr.:		422000501-04/09			

INDEX	Bemerkungen Änderungen
A	
B	
C	
D	

Markierungen

- IST-Zustand
- Zu Entfernendes
- Projektiertes

Mobiliar (nicht beschriftet)

- ÖB - Mast (Kandelaber)
- BVB - Mast (Abspannung)
- LSA-Mast (Ampel)

LEGENDE

Signale

- IST-Zustand
- Zu Entfernendes
- Projektiertes

Wegweiser

- IST-Zustand
- Zu Entfernendes
- Projektiertes