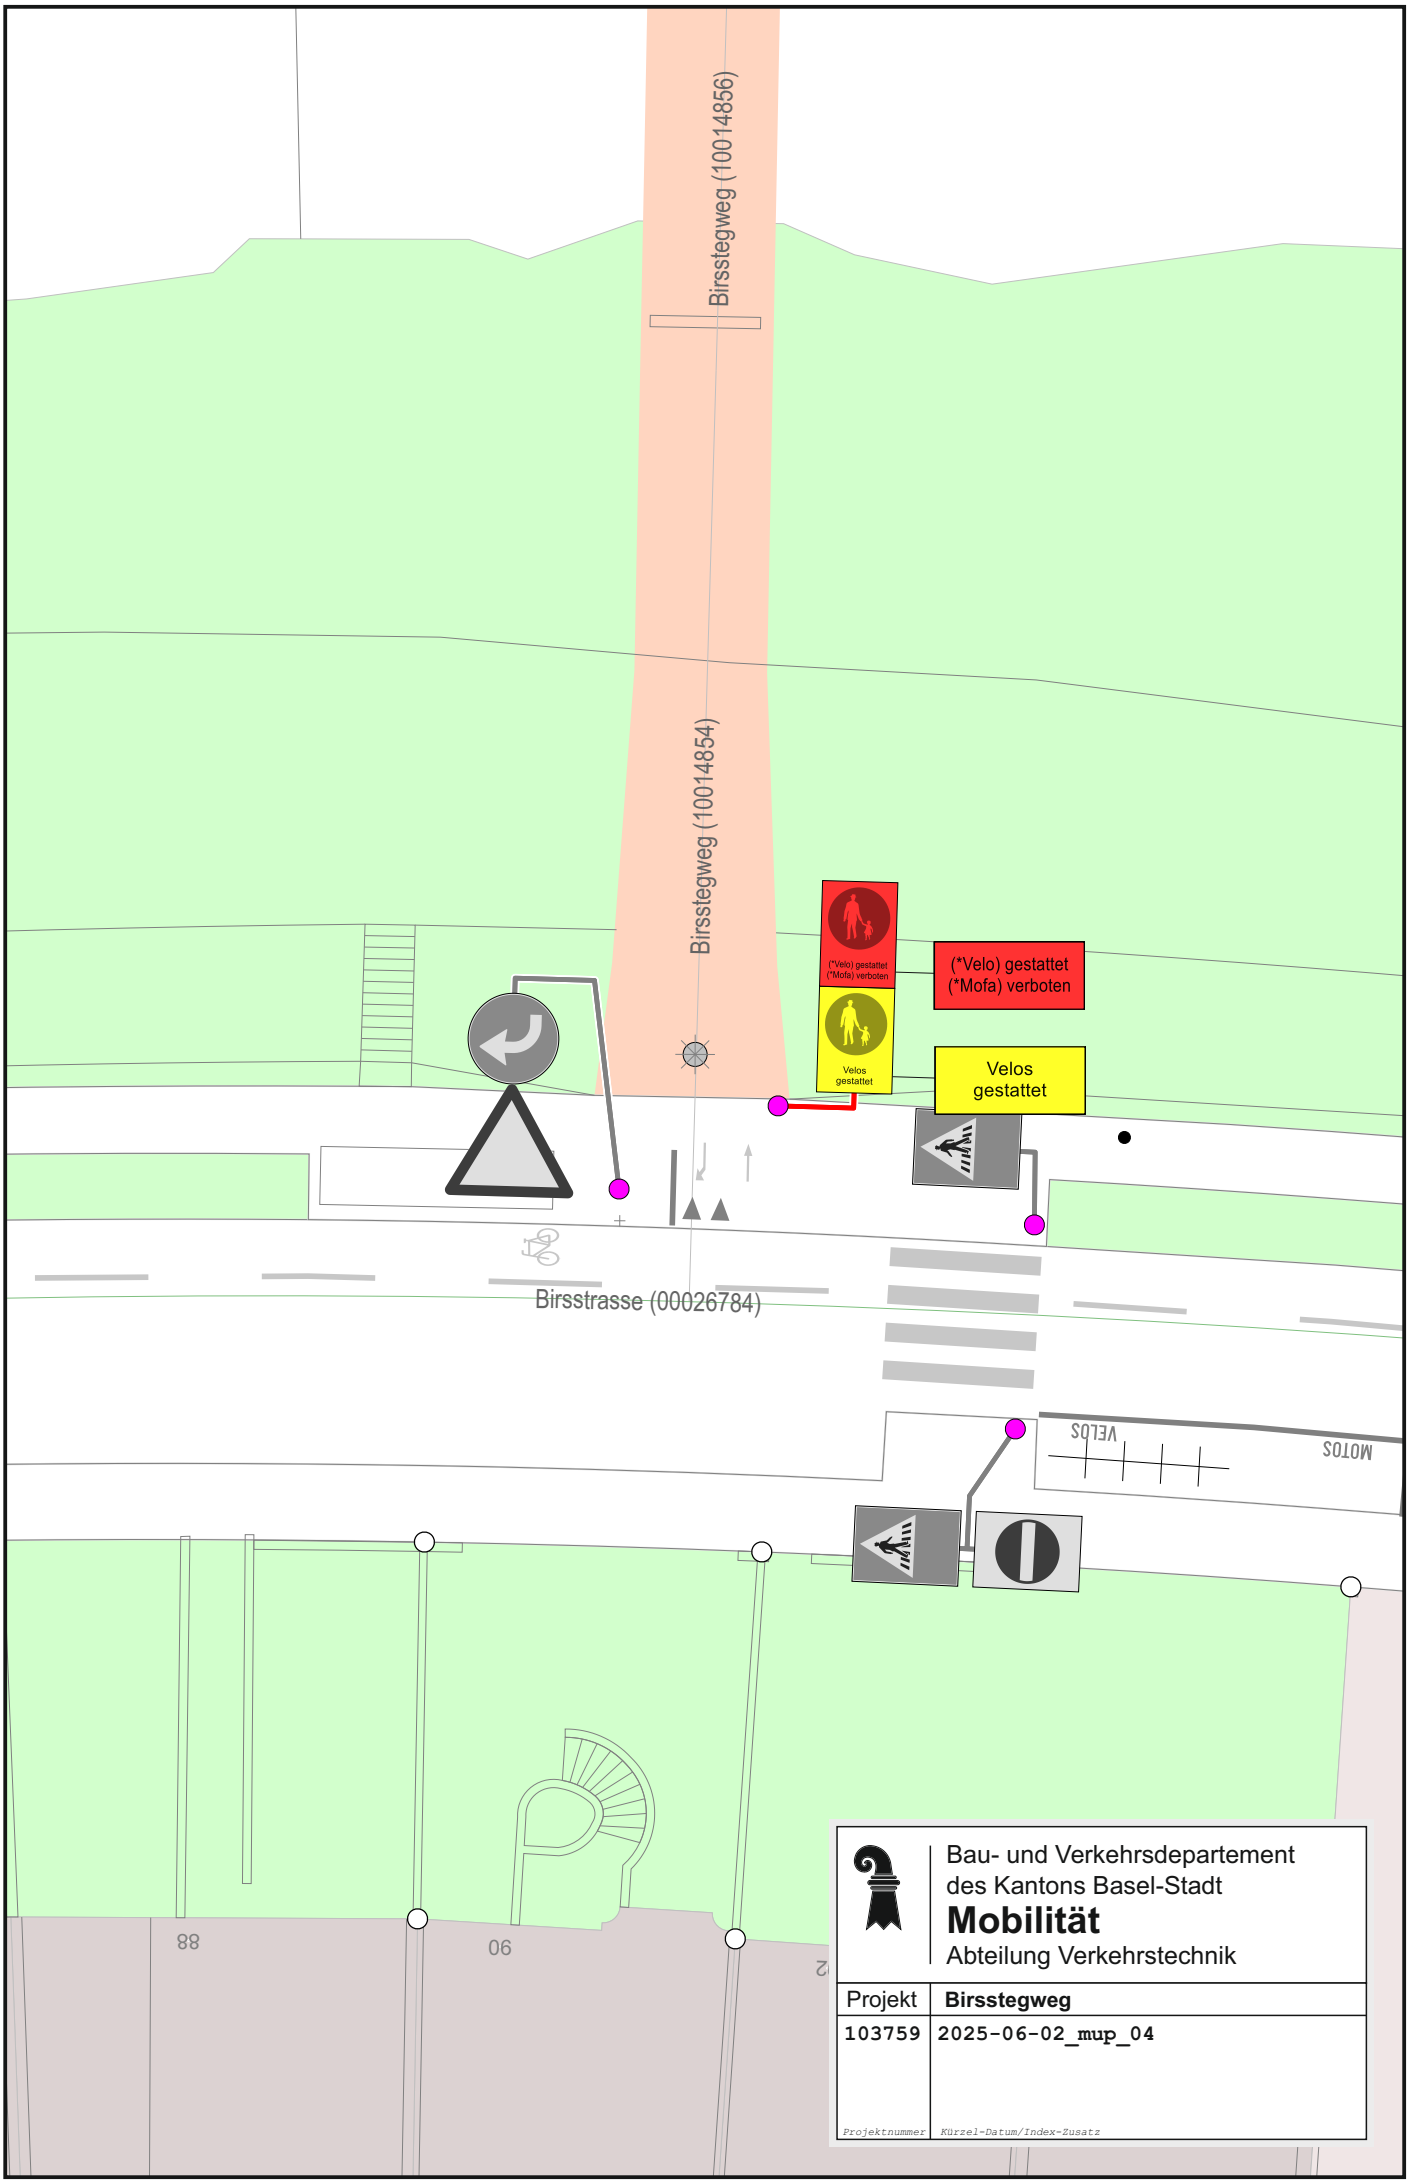

Bau- und Verkehrsdepartement
des Kantons Basel-Stadt
Mobilität
Abteilung Verkehrstechnik

Projekt	**Birsstegweg**
103759	2025-06-02_mup_04
Projektnummer	Kürzel-Datum/Index-Zusatz