


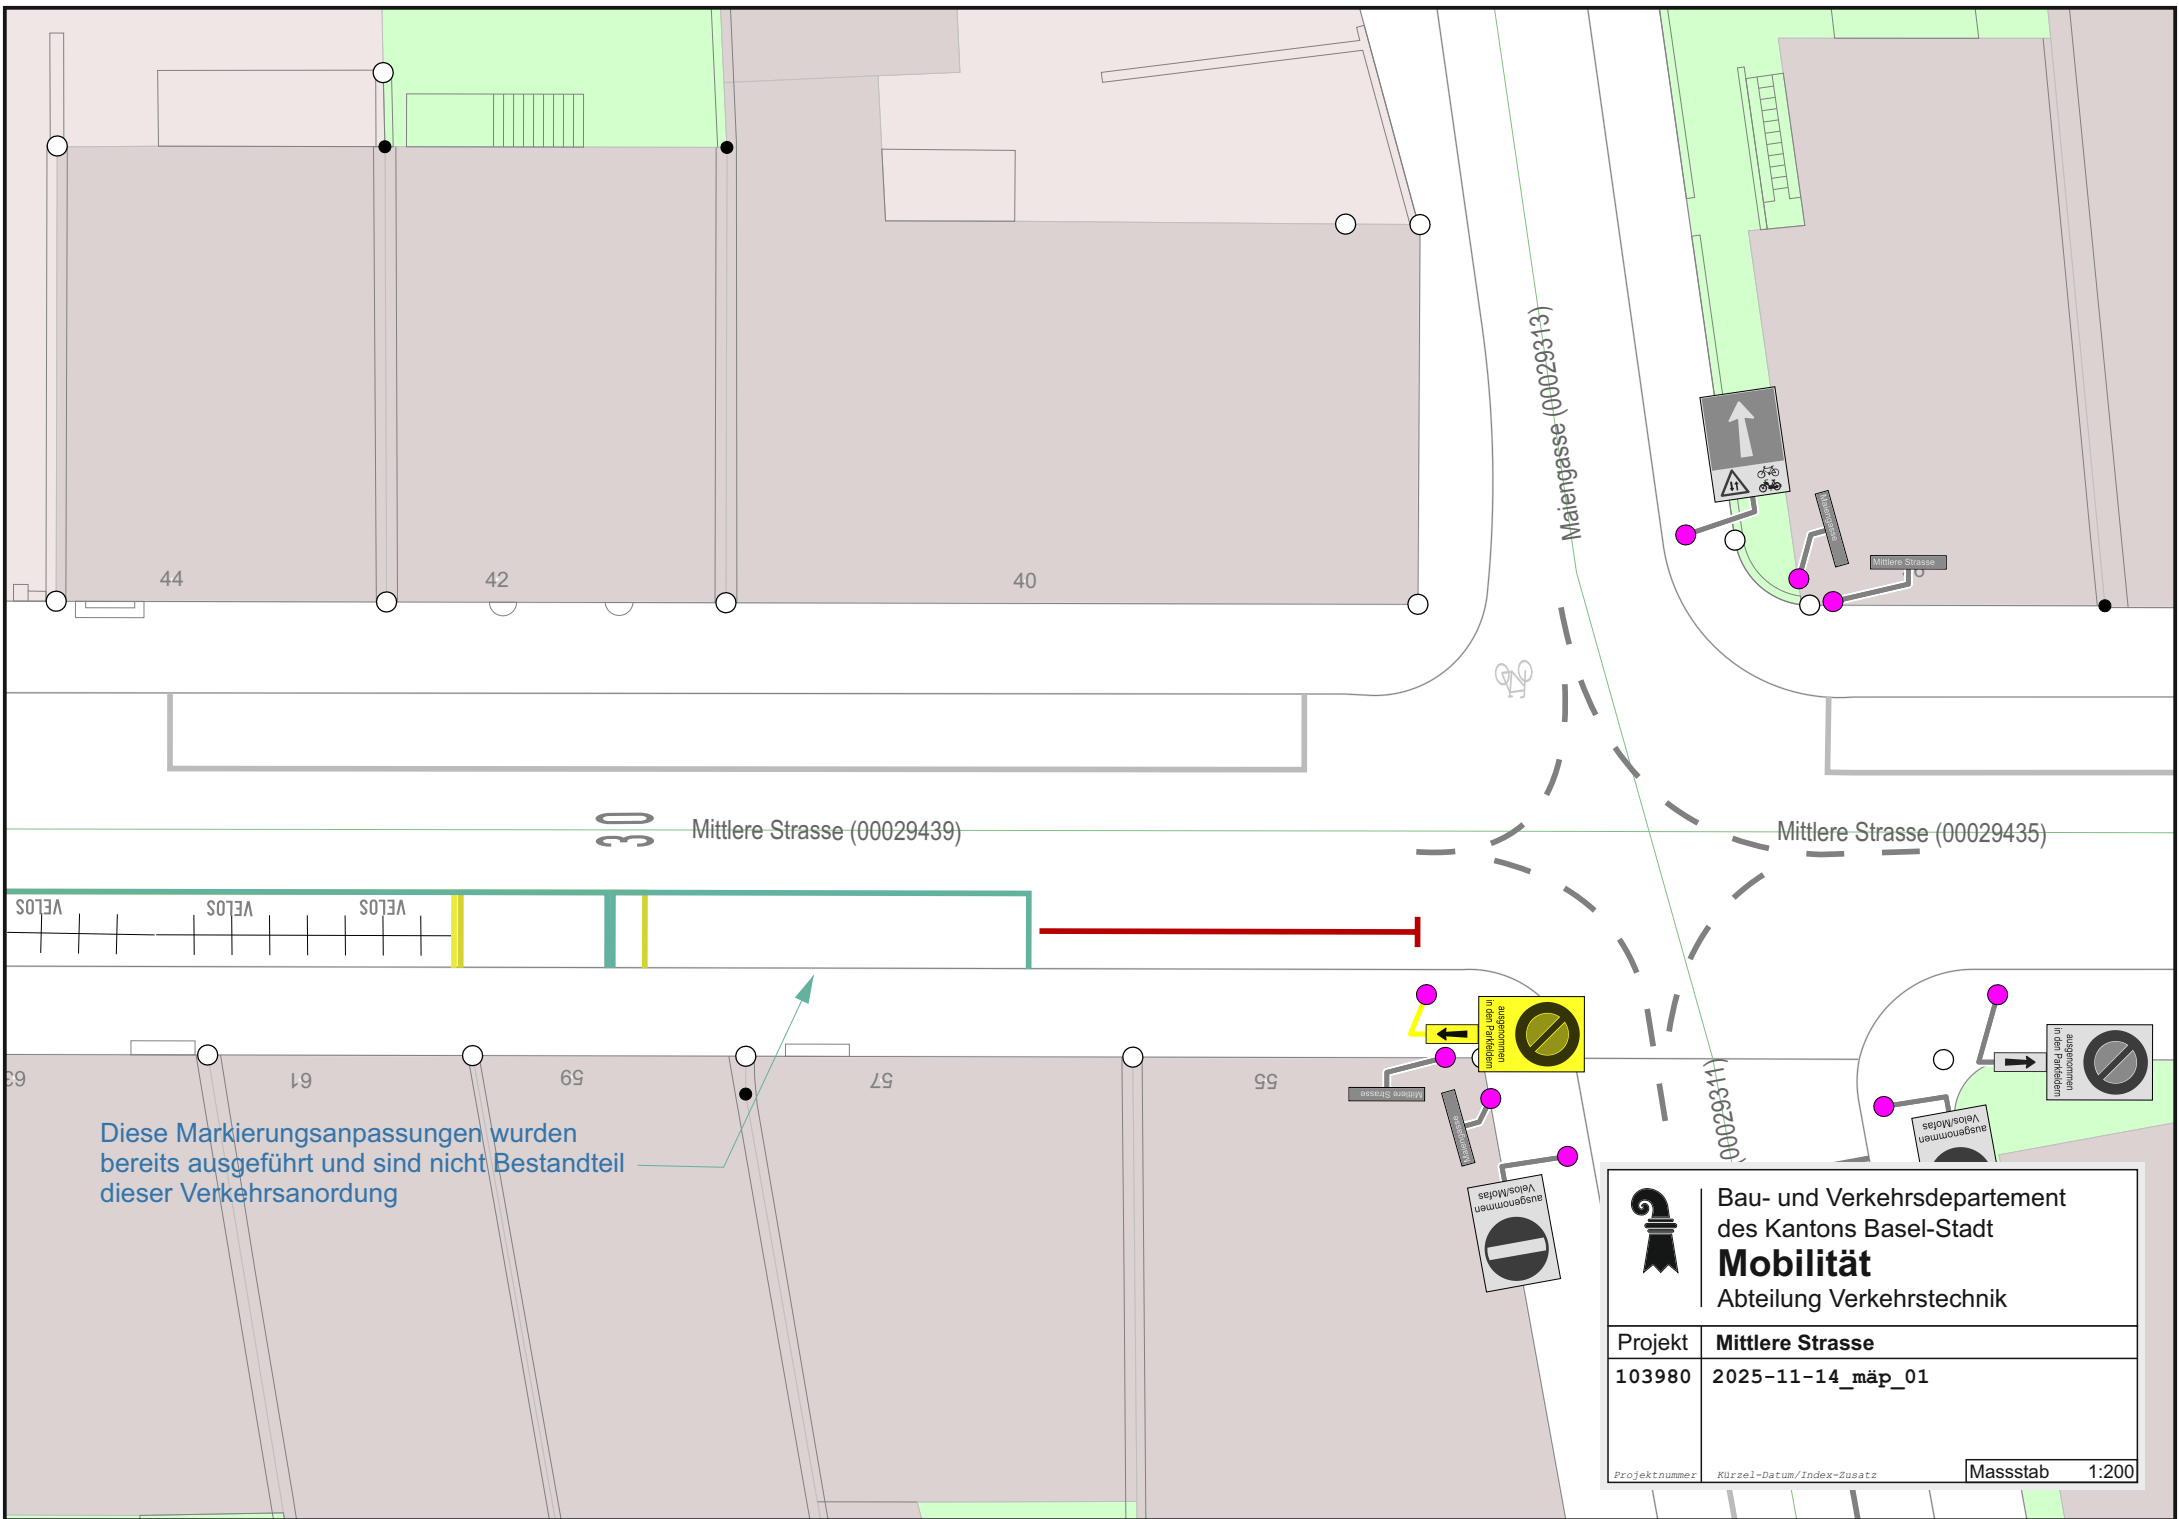



**Bau- und Verkehrsdepartement
des Kantons Basel-Stadt**
Mobilität
Abteilung Verkehrstechnik

Projekt	Mittlere Strasse
103980	2025-11-14_mäp_01

Projektnummer: 103980Kürzel-Datum/Index-Zusatz: 2025-11-14_mäp_01Massstab: 1:200