



Schnitt Mst. 1:100

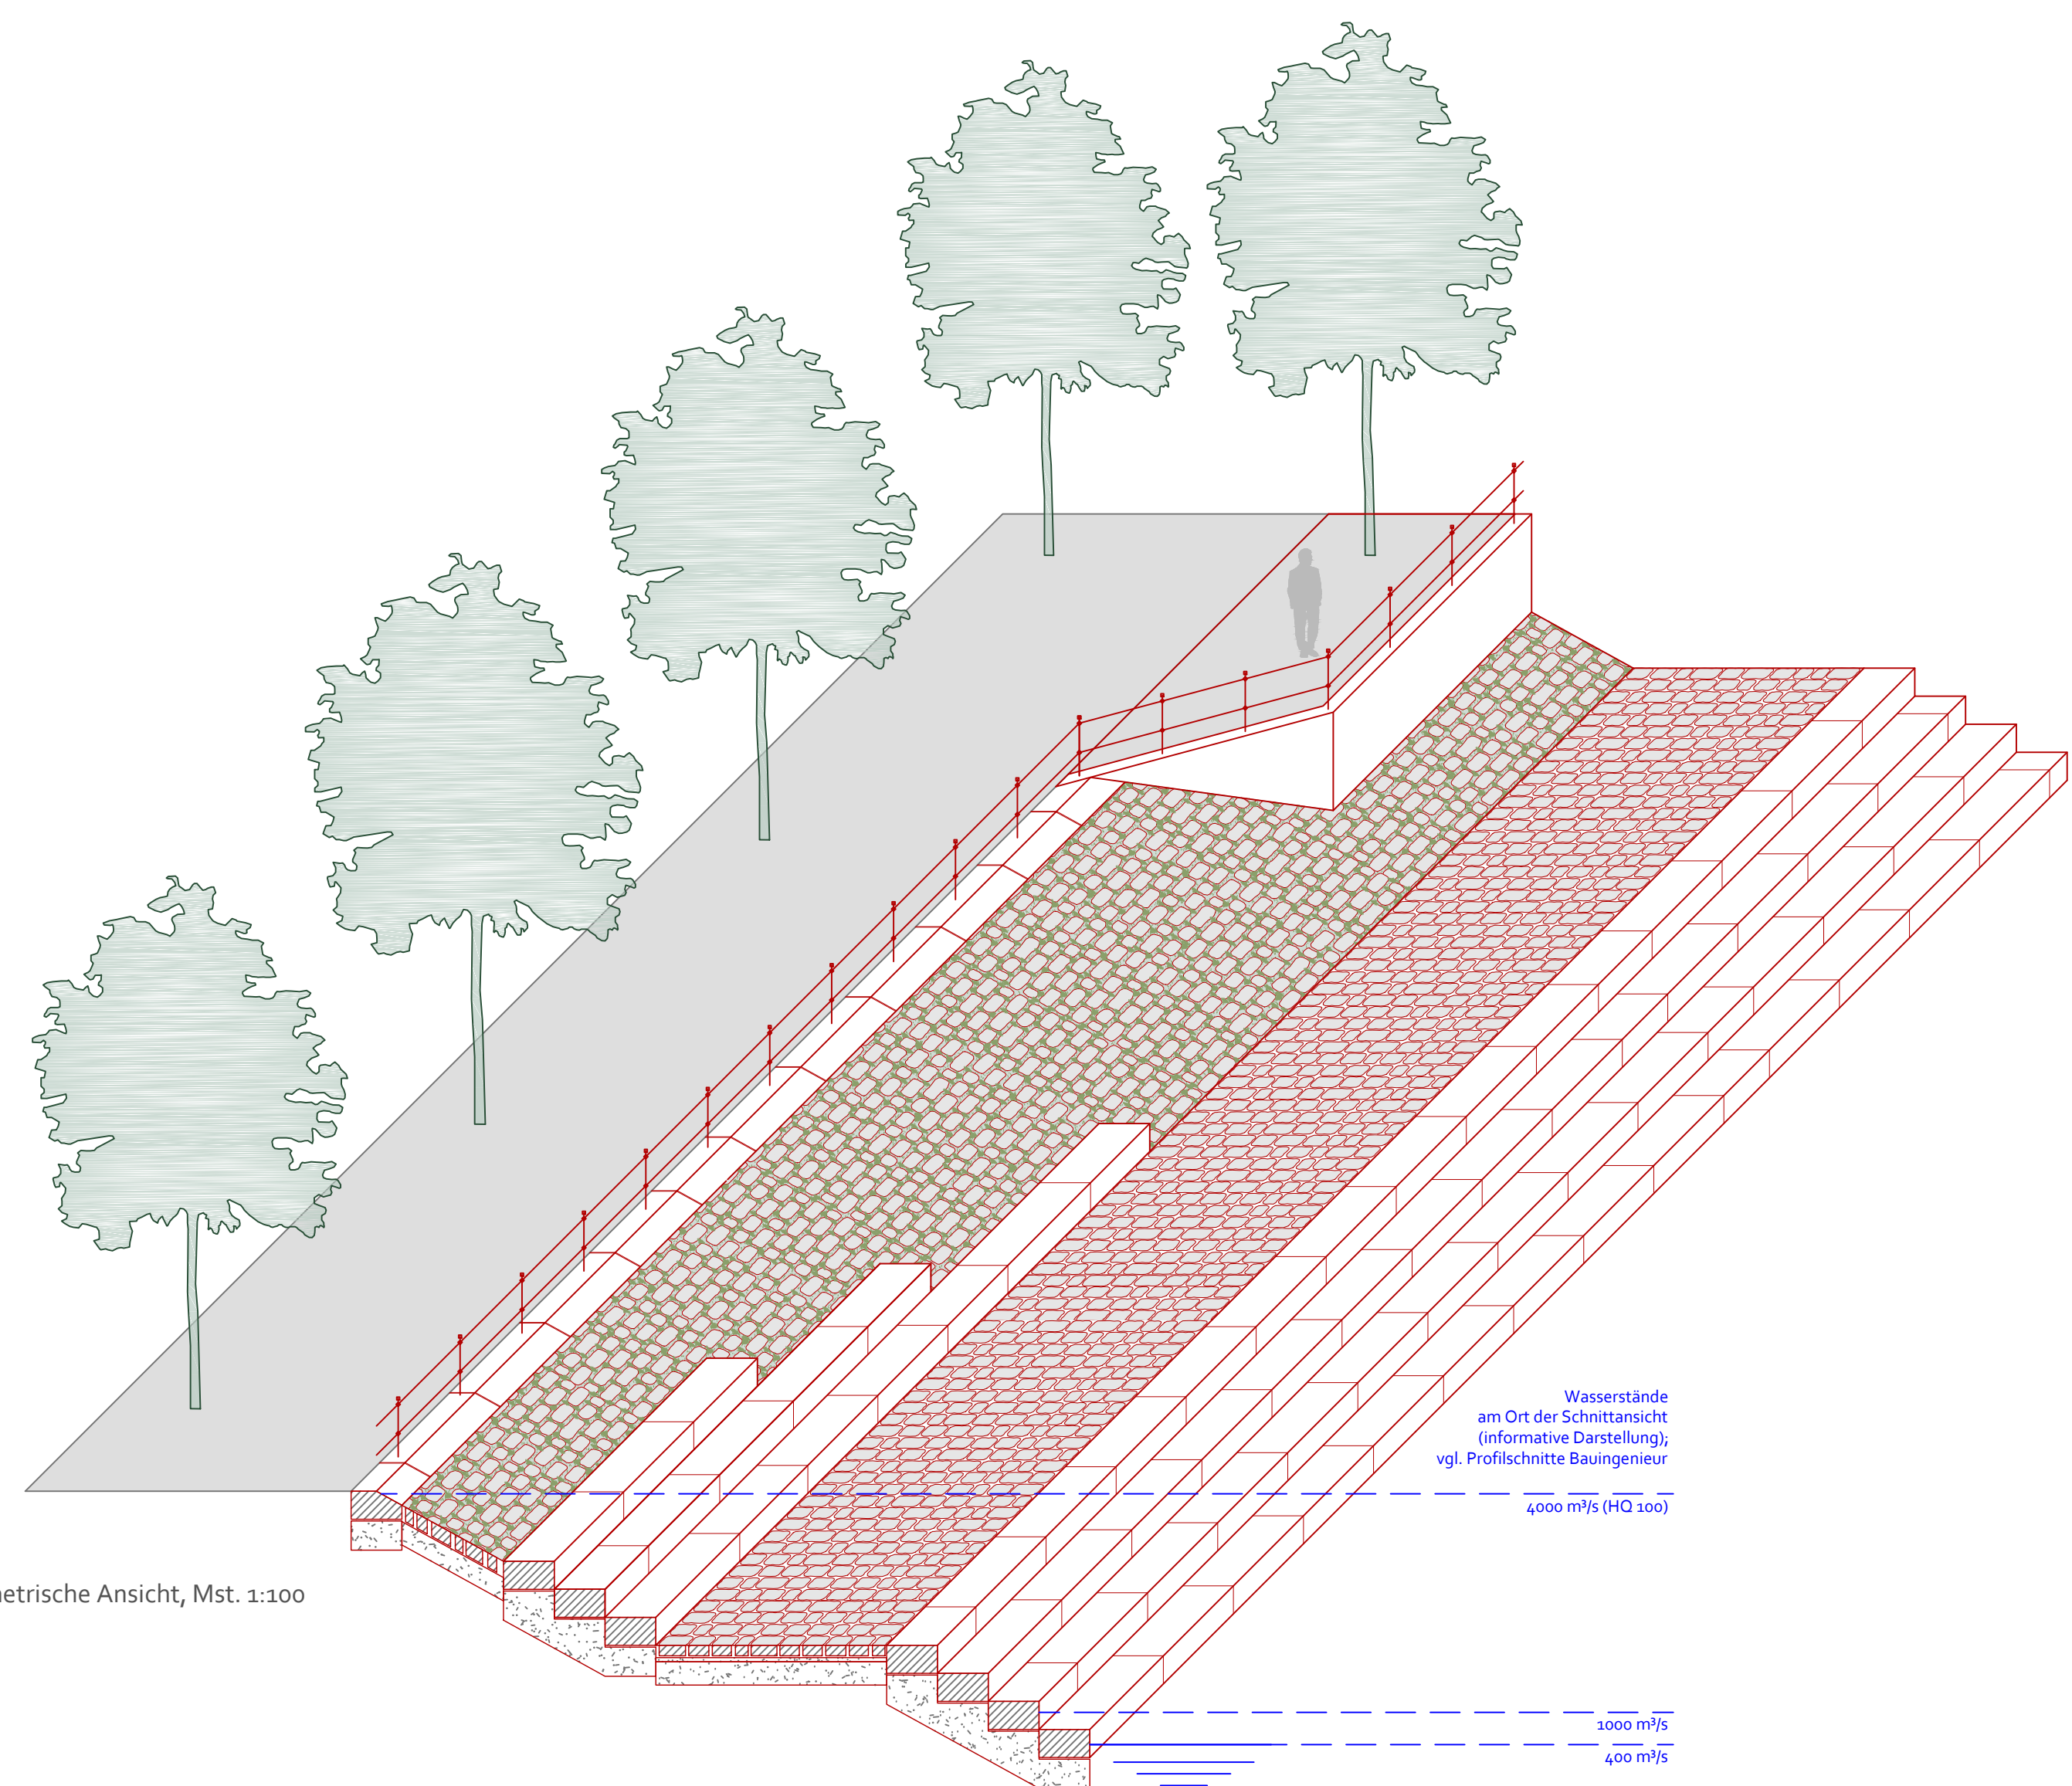


Isometrische Ansicht, Mst. 1:100

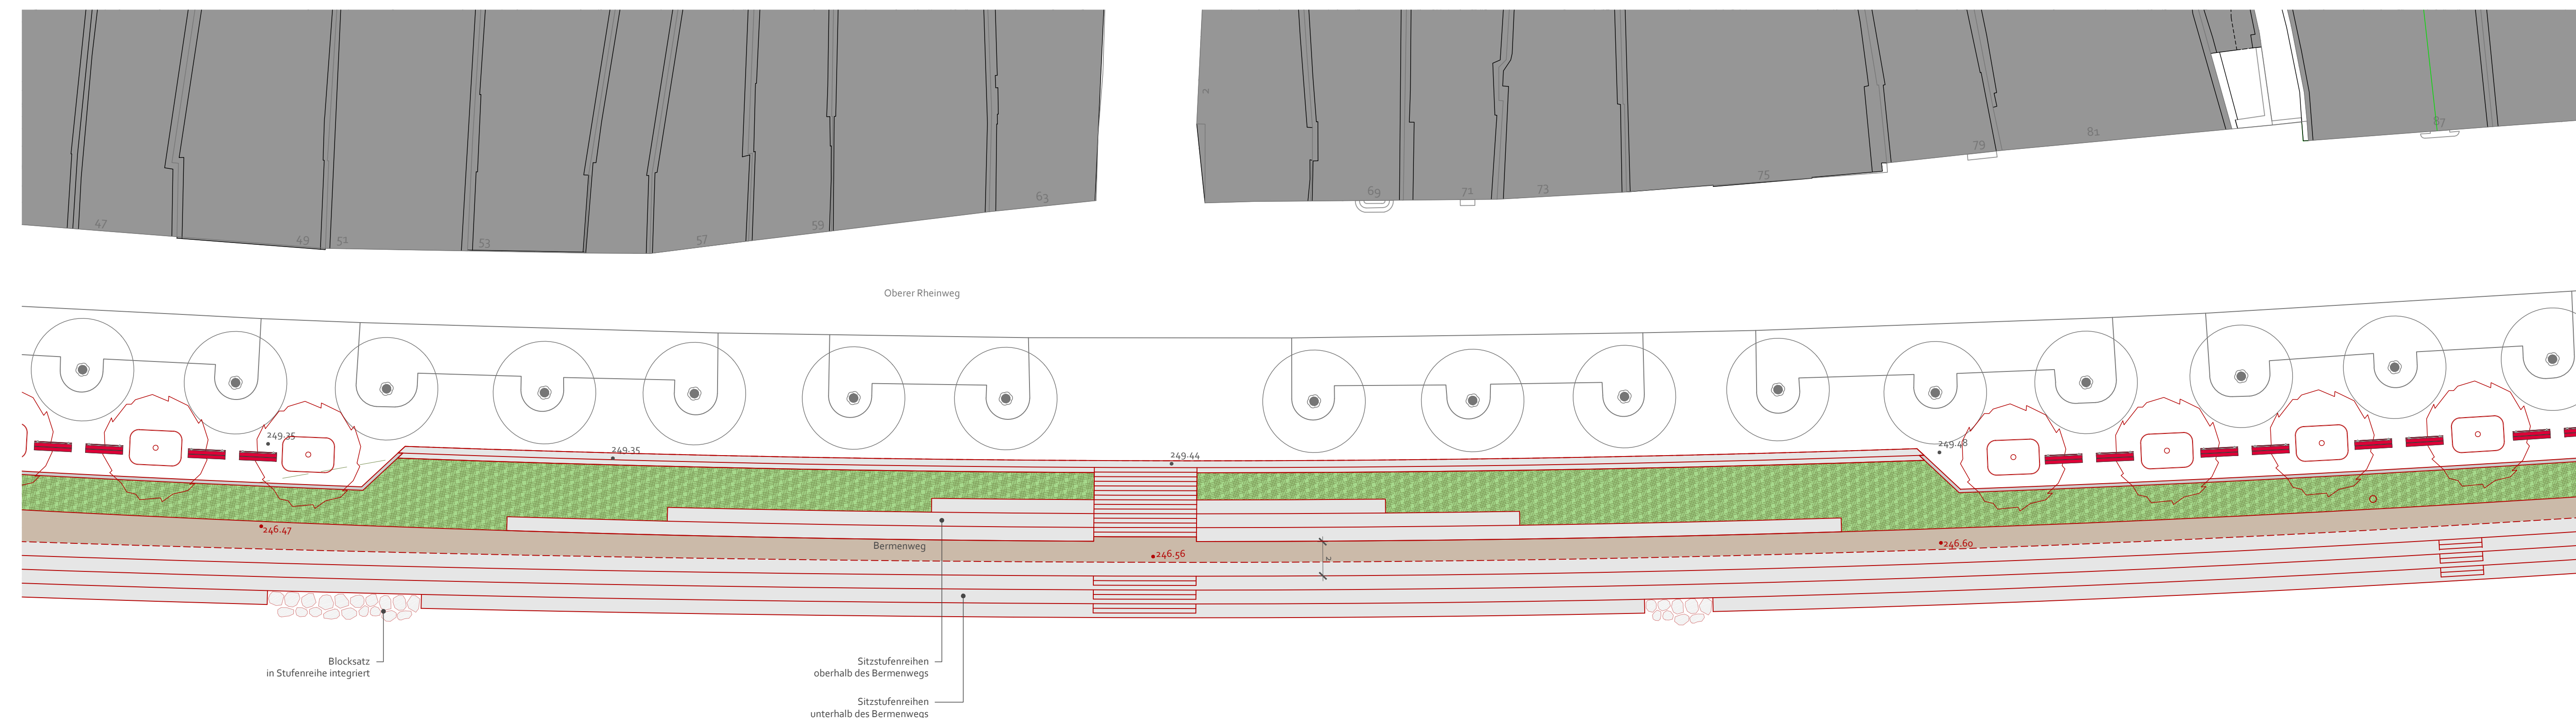

Grundriss Teilbereich Mst. 1:200



Grundriss Mst. 1:500

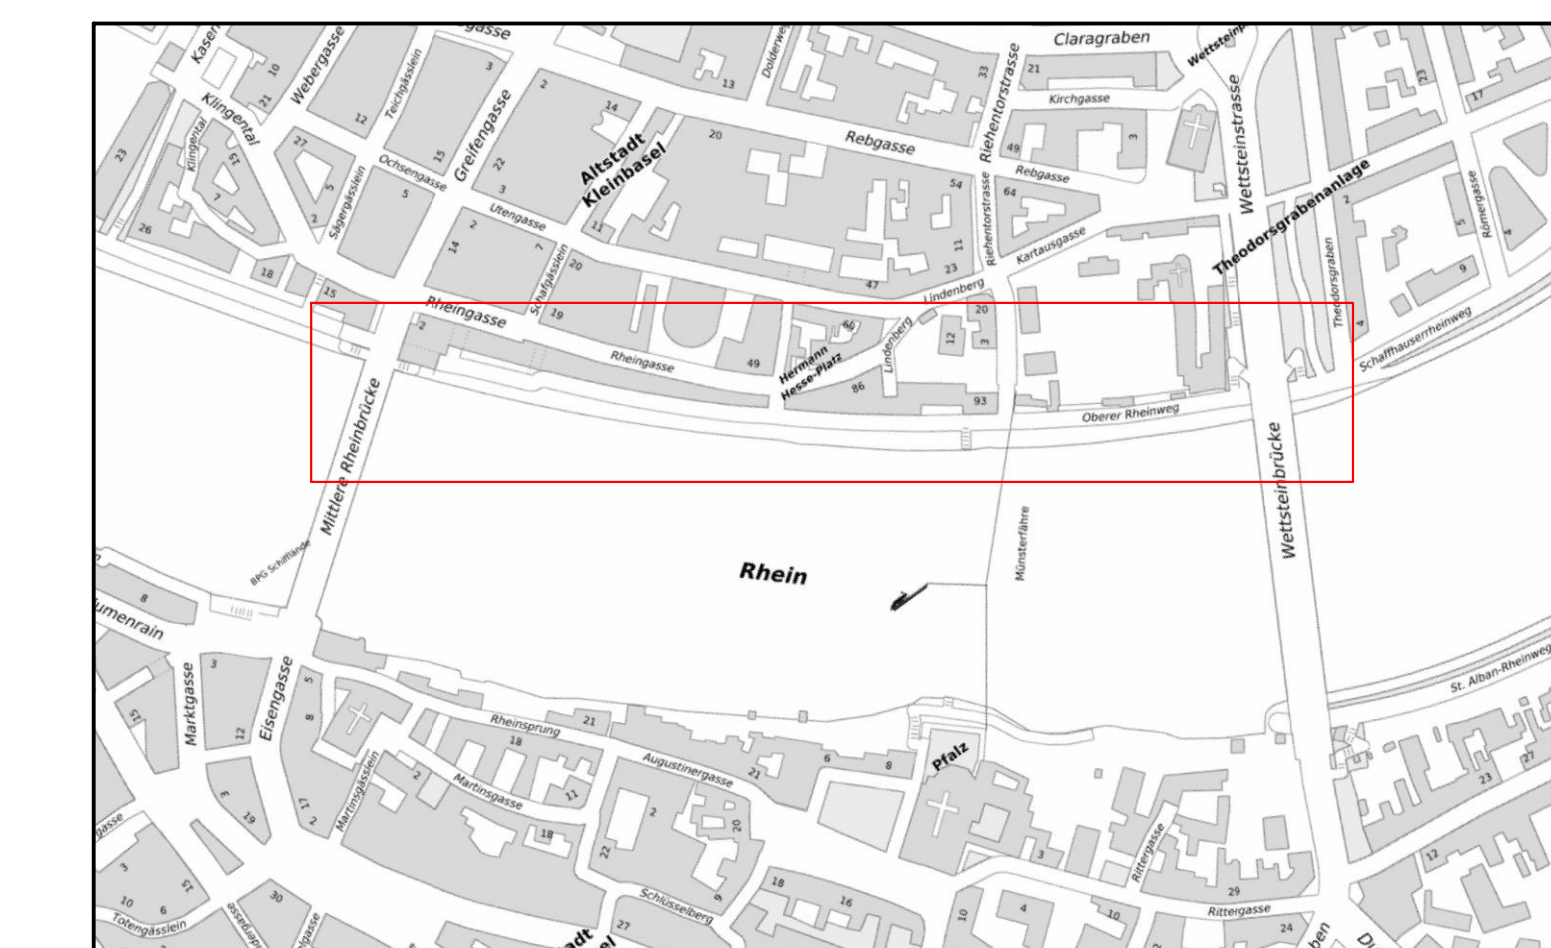

KANTON BASEL-STADT BAU- UND VERKEHRSDIENST / TIEFBAUAMT	FORMAT 168 x 60 PROJEKTLEITUNG TIEFBAUAMT BASEL-STADT Name: Markus Röhner Tel.-Nummer: 061 267 72 63	
	OBERER RHEINWEG Mittlere Brücke - Wettsteinbrücke Erneuerung Rheinbord Situation Gestaltung Vorprojekt	DATUM 03.11.2021 09.12.2021 13.02.2023
Hager Hager Partner AG Bergstrasse 50 CH-8032 Zürich	www.hager-ag.ch info@hager-ag.ch +41 44 266 90 30 +41 44 266 90 30	Mst. 1:500 / 1:200 Nr.1045-03-80