



ARGE Stauffenegger + Partner AG _ Rüdüsühli + Ibach
Greifengasse 7, 4058 Basel, Tel. 061 693 02 10, mail@st-st.ch

BVB NORMWARTEHALLEN FÜR DEN ÖFFENTLICHEN VERKEHR DESIGNMANUAL

Basel, 11. August 2014
Revision Januar 2022

STANDORT:

Name Haltestelle:

Richtung:

LINIE / FAHRTRICHTUNG:

Linien-Nummern:

STÜCKZAHL:


WARTEHALLETYP:


☐ Mono links

☐ Mono rechts

☐ Mono Combi links

☐ Mono Combi rechts

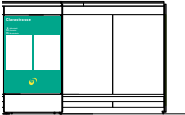

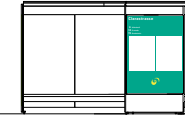






☐ Duplex

☐ Duplex plus

☐ Weiterer Typ (Bitte skizzieren)



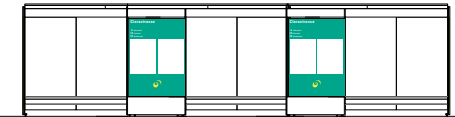

SEITENWÄNDE STÜCKZAHL / TYP

☐ nur links

☐ nur rechts

☐ links und rechts

☐ Wandbreite 60 cm

☐ Wandbreite 75 cm

SITZBANK

Menge:

HOLM


Menge:

GESAMT TIEFE WARTEHALLE

☐ 150cm (normal Typ)

☐ 120cm (schmal Typ)

FAHRGASTINFORMATIONEN

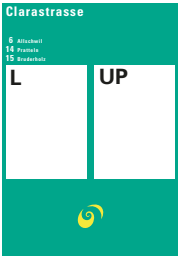

☐ Liniennetz (L)

☐ Haltestellen Umgebungsplan (UP)

WERBEBEREICH RÜCKSEITE

☐ F 200 L (Beleuchtet)

☐ F 200

☐ Keine Werbefläche

☐ Digitalmonitor mit Elektronik Bank

ZUGANG ZU ELEKTROEINSPEISUNG

☐ vorne

☐ hinten

☐ mit Klappentüre

PHOTOVOLTAIK-DACH

☐ (bei Duplex oder Mono Combi)

HALTESTELLENBESCHRIFTUNG

☐ Stütze links

☐ Stütze rechts

☐ Rückseite

GEFÄLLE




☐ 0

☐ 1 – 2%
Rückwandhöhe Standart

☐ 3 – 4%
(Stützen anpassen, Rückwandglas anpassen)
Siehe Kapitel 2



☐ 5 – 6%
(nur Mono möglich)
Siehe Kapitel 2

BEMERKUNGEN

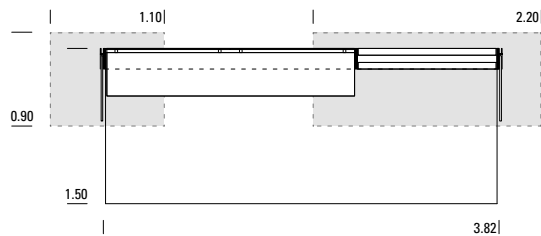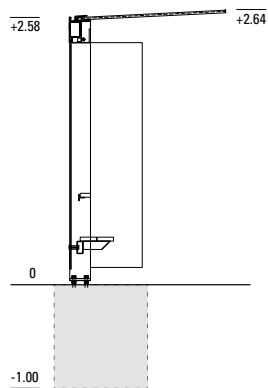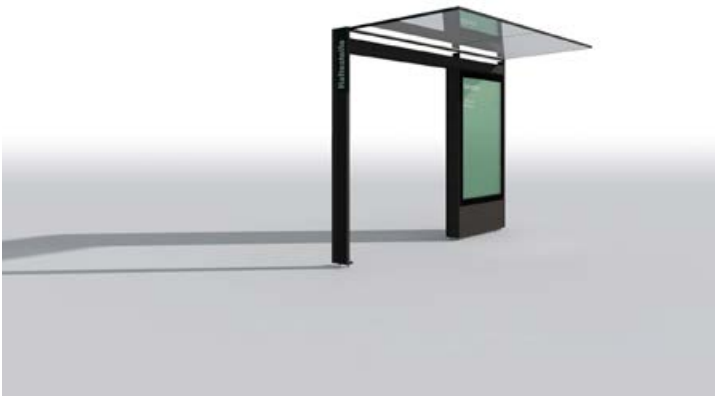





DUPLEX

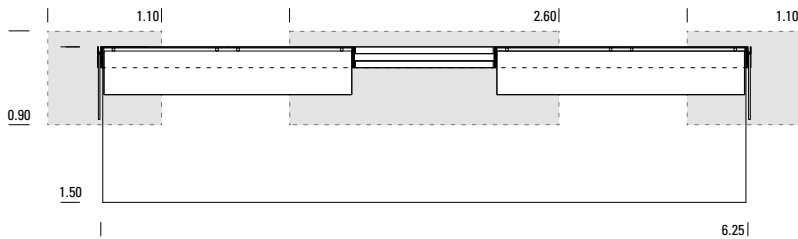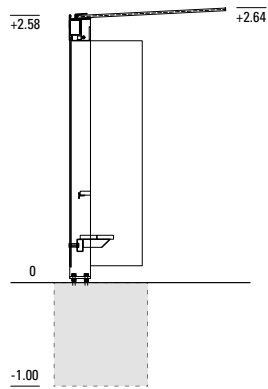



MONOCOMBI

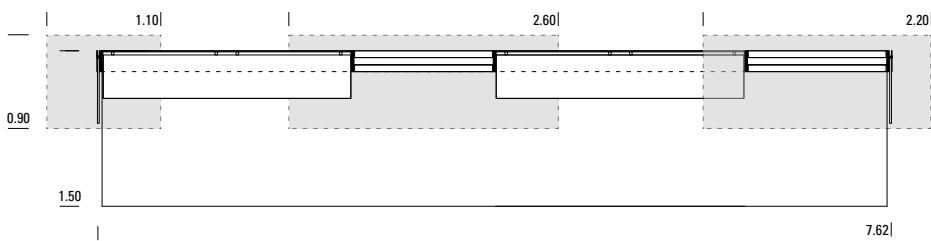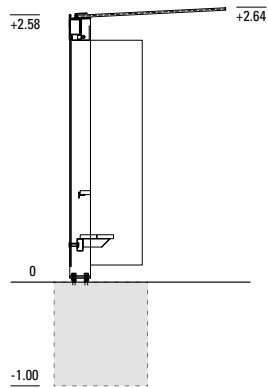



Montag, 4. Oktober 2021

Burri Kasten:

WTLKS42005002

City Light Leuchtkasten LK4000LED, F200, Wand

Gemäss Kundenzeichnung: 1002596-01-K

Hinterleuchtet, für Montage an Wand,

Hochformat F200, extraflach, Bautiefe 65mm

Aussenmass 1830/1330/65mm

Sichtfläche 1660/1160mm,

Aushangfläche max. 1700/1190mm

Konstruktion aus stabilen Alu-Spezialprofilen

Ecken durchgehend verschweisst

Grundrahmen allseitig 24mm zurückversetzt

als Schattenfuge ausgebildet,

Fensterflügel Sicherheitsglas ESG 6mm,

mit rückseitigem Passepartout, auf Glas

emailliert in Flügel flächenbündig eingeklebt,

verfugt. Fensterflügel vertikal pneumatisch

aufklappbar.

Sicherheitsschloss Spezialschlüssel.

Farbe/Ausstattung:

Ganze Konstruktion pulverbeschichtet anthrazit

Fensterflügel mit schwarzem Passepartout

Hub- und Spannvorrichtung für Plakatabfestigung

vollflächig gleichmässig hinterleuchtet mit

BURRI Swiss LED-Lichtstreumodul "2016".

Lichtfarbe 3000° Kelvin

Netzteil mit Dali Schnittstelle Zum Ein- und Ausschalten und Dimmen.

Tridonic basic DIM Wireless SR Zum steuern


Kabeleingang unten rechts, Absicherung bauseits.

Elektrischer Anschluss bauseits maximal 3 x 1.5mm²

ZSVERPACKUNG Verpackungskosten-Anteil 1,1%


ZVRG700180 Vorgezogene Recyclinggebühr (CHF 0.18) Leuchte (mit nicht vRG-pflichtigem Leuchtmittel)

ZVRG700182 Vorgezogene Recyclinggebühr (CHF 0.50) Leuchte plus 2 Leuchtmittel

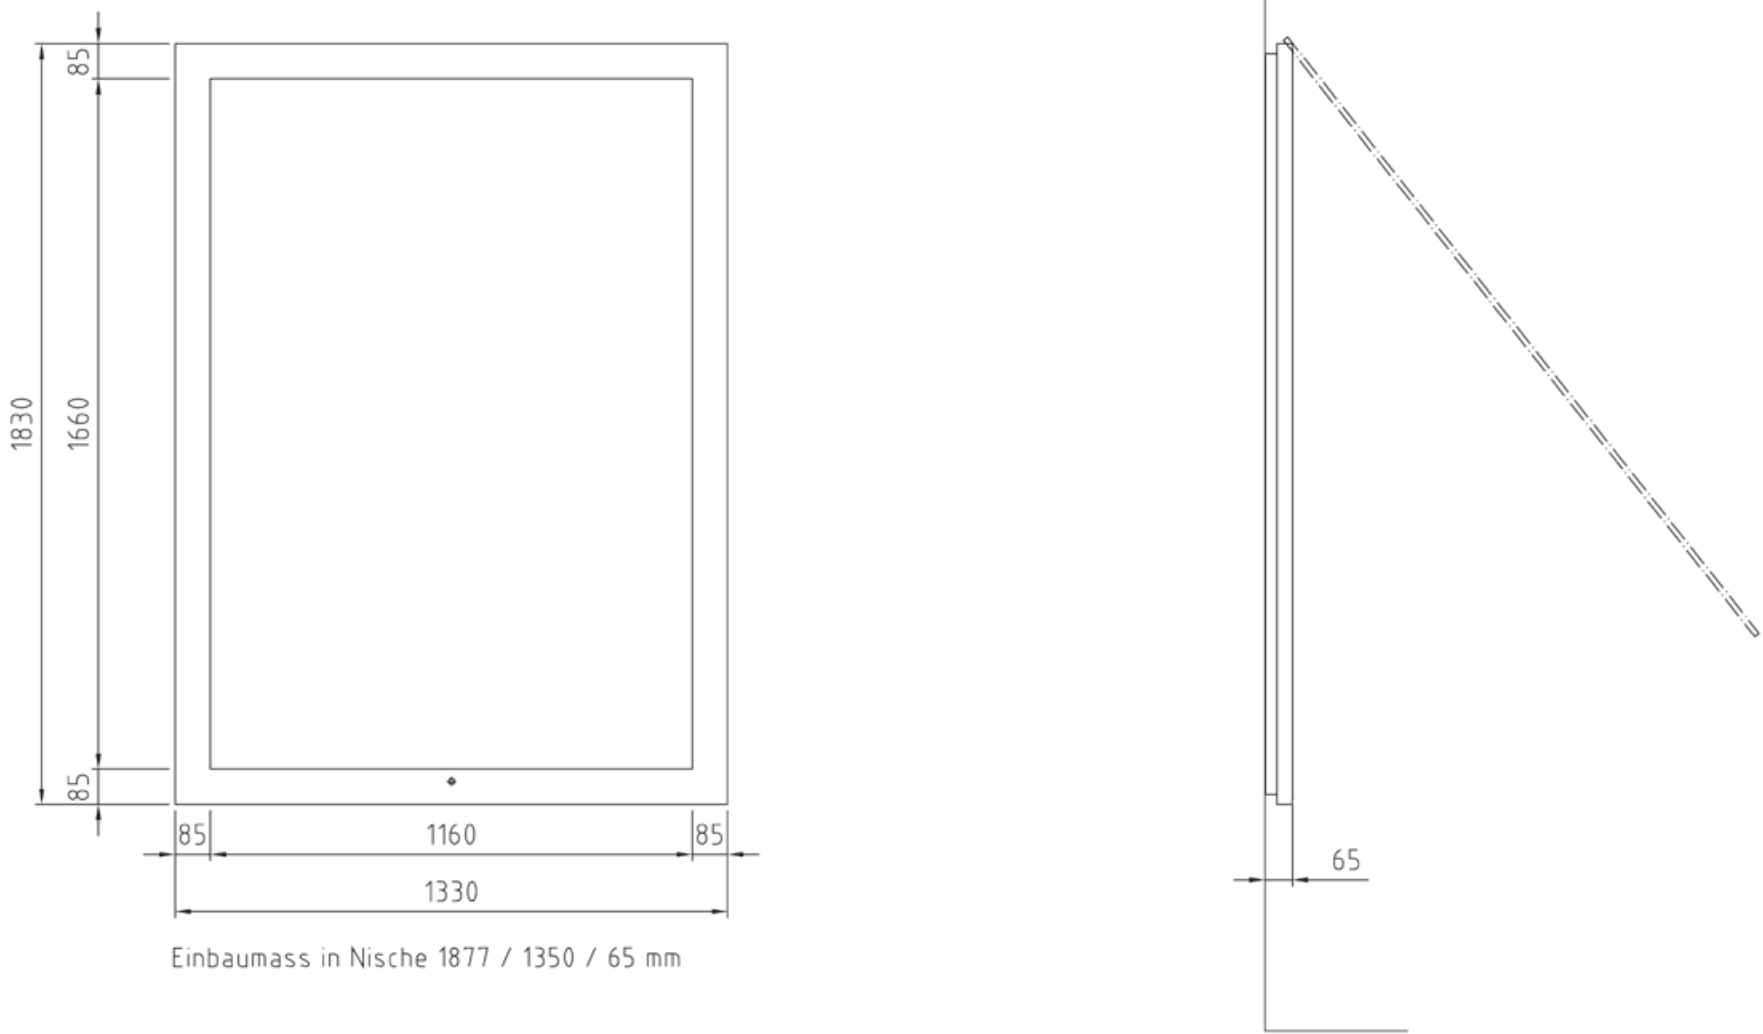

Plakatleuchtkasten, Lieferant Burri public elements AG
Typ WTLKS42005002, City Light LK4000LED, F200, Wand
Hochformat F200, extraflach, Bautiefe 65mm
Aussenmass 1830/1330/65mm
Sichtfläche 1660/1160mm,
Fensterflügel Sicherheitsglas ESG 6mm,
mit rückseitigem Passepartout, auf Glas
emailliert in Flügel flächenbündig eingeklebt,
verfugt. Fensterflügel vertikal pneumatisch aufklappbar.





Ganze Konstruktion pulverbeschichtet anthrazit
Fensterflügel mit schwarzem Passepartout
Hub- und Spannvorrichtung für Plakatbefestigung
vollflächig gleichmässig hinterleuchtet mit
BURRI Swiss LED-Lichtstreumodul „2016“.
Lichtfarbe 3000 Kelvin
Netzteil mit Dali Schnittstelle
Zum Ein- und Ausschalten und Dimmen.

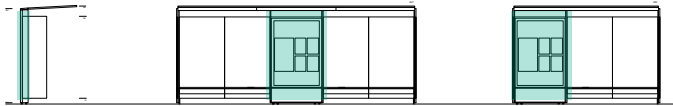


Normwartehalle BVB – Parapluie	Plan-Nr. 125-1022
	Datum: 17.11.2021
Plakatleuchtkasten	
Stauffenegger + Partner AG, Visuelle Gestalter HFG Greifengasse 7, CH-4058 Basel, T 061 693 02 10, mail@st-st.ch	

We reserve all rights in this document and its subject matter.
The recipient hereby acknowledges these rights and assures the use of this document only for the purpose it was delivered. © BURRI public elements AG

Dieses Dokument ist unser geistiges Eigentum. Es darf ohne unsere ausdrückliche Genehmigung weder kopiert, vervielfältigt oder verwendet, noch an Dritte weitergegeben werden. Zuwiderhandlung ist strafbar und wird strafrechtlich verfolgt. Copyright reserved! © BURRI public elements AG

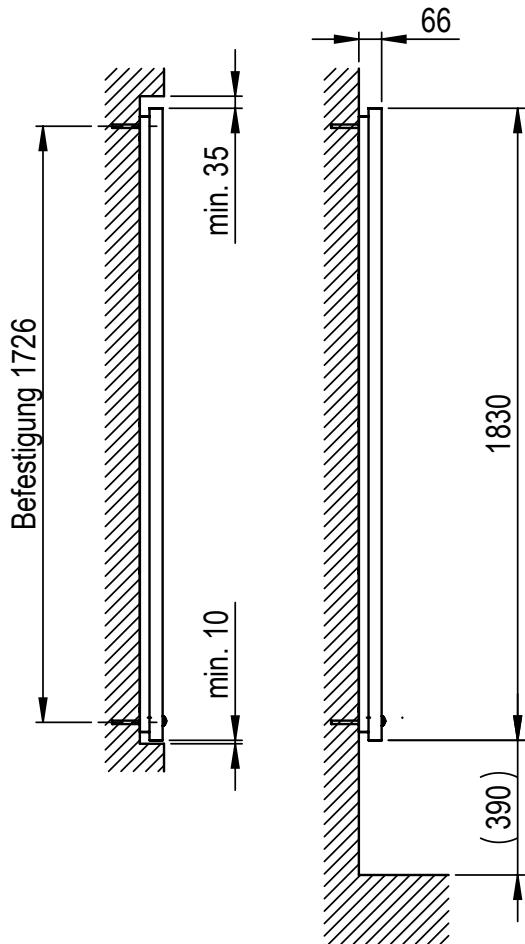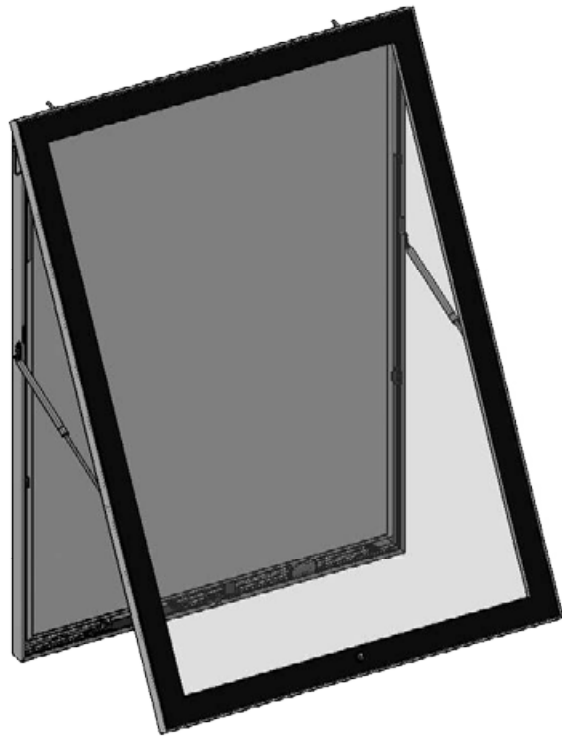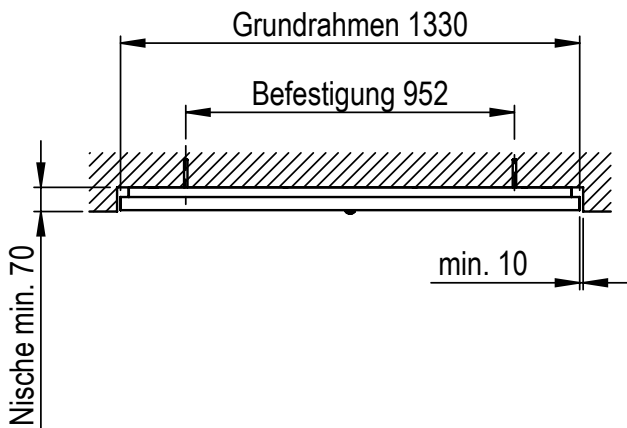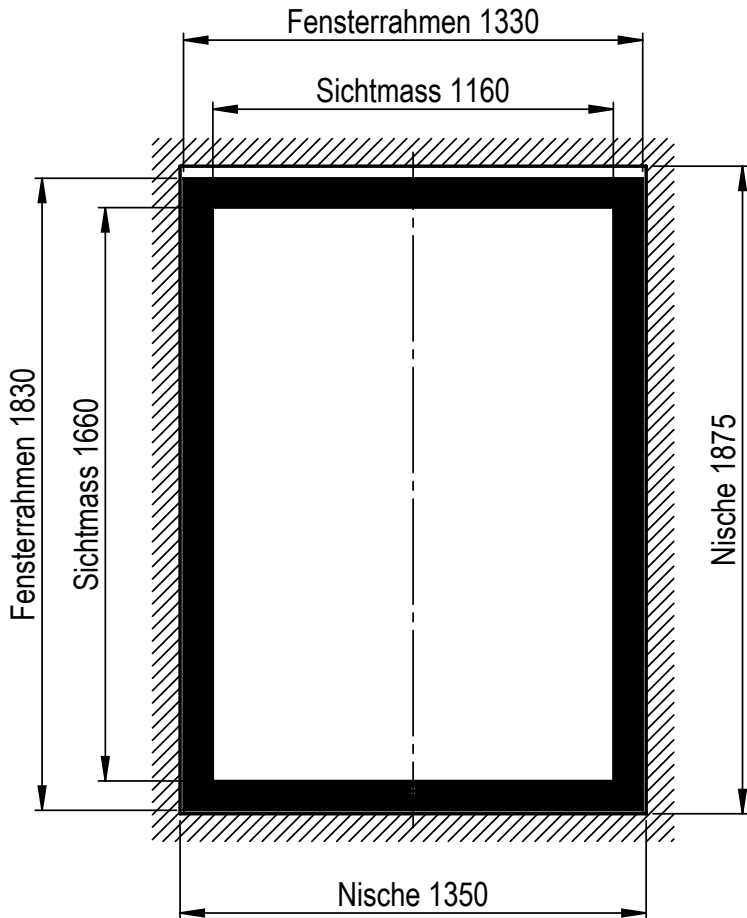

Ansicht ohne Fensterrahmen

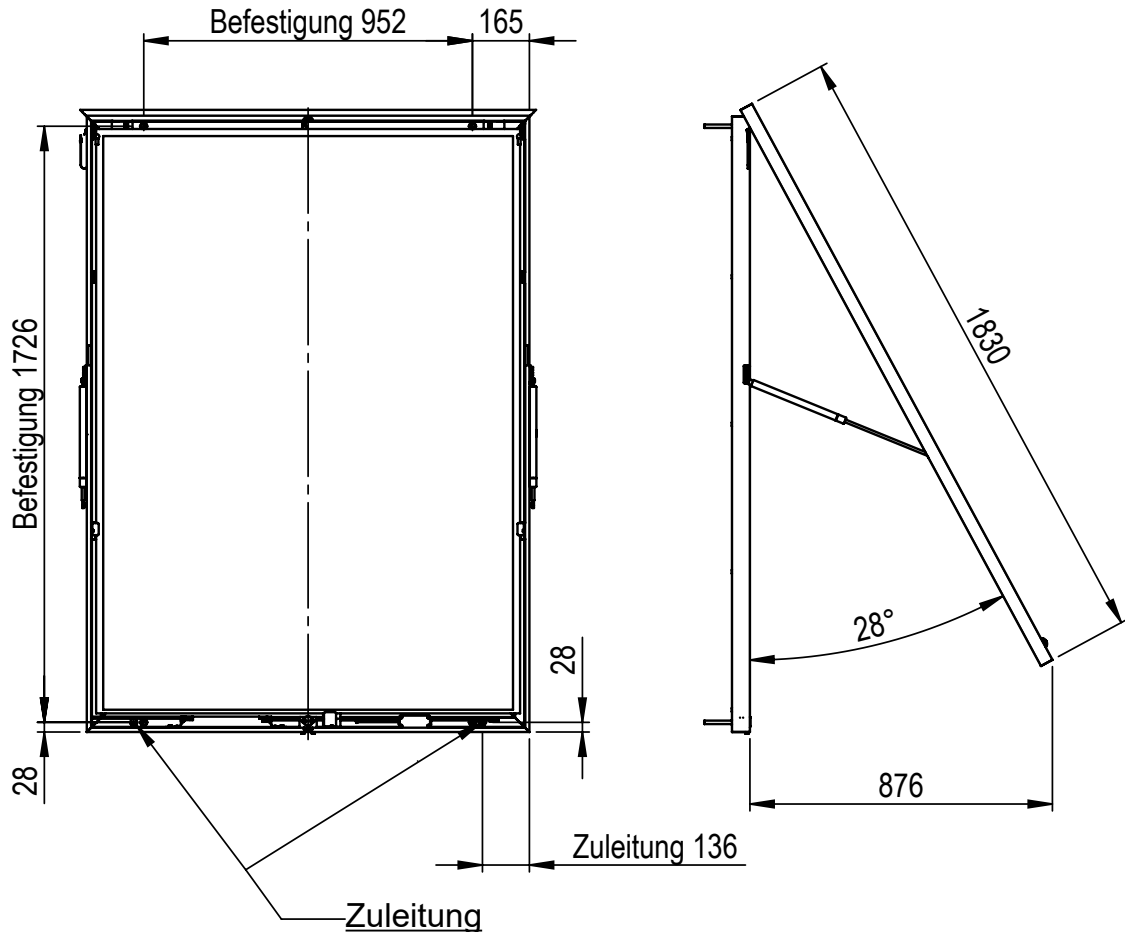

Kabeldurchmesser
max. 10mm

Leiterquerschnitt
min. 3x0.75mm²
max. 3x2.5mm²




Anschlussleistung
72W

Input
220-240V / 50-60Hz

Projekt-Nr:		Massstab: 1:20		Nav-Nr:				Gewicht [kg]: 0.00		Oberfläche:			
Toleranz: DIN ISO 2768-mk								Werkstoff-Nr:					
					Datum	Name		Produkt:LK-AK 4000 Benennung: LK4000 F200					
				Gez.	14.07.2017	jmeier							
				Gepr.									
				Freig.	13.10.2017	jmeier							
				 BURRI public elements® www.burri.world									
A	E.box mit 2 Ausgängen / Schr. Haltenocken 20 mm	26.09.2017	rberger					Zeichnungsnummer: 1002596 - 01 K		Revision: A		A3	
Pos.	Änderung	Datum	Name					Ursprung:		Ersatz für:			

CAD-System: SolidWorks

Plotdatum: 13.10.2017

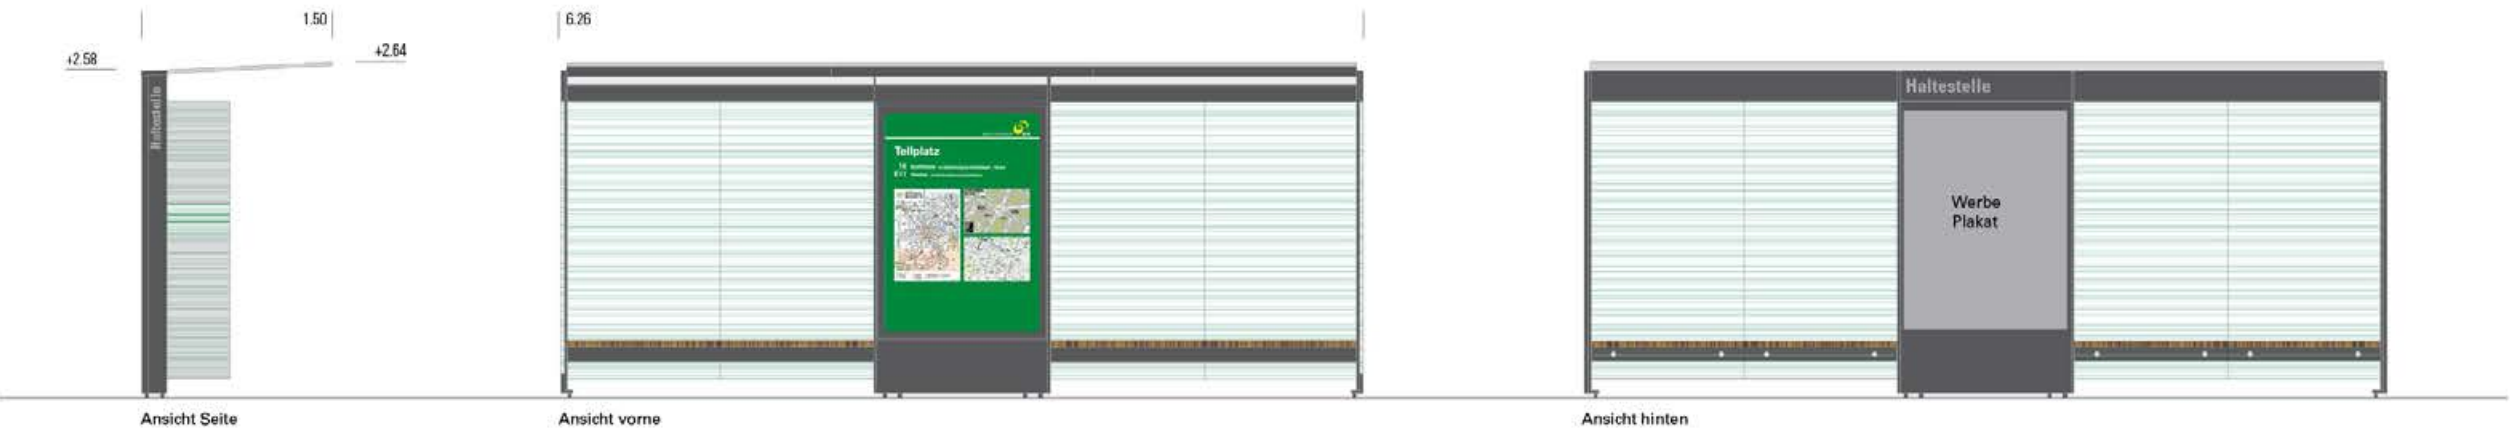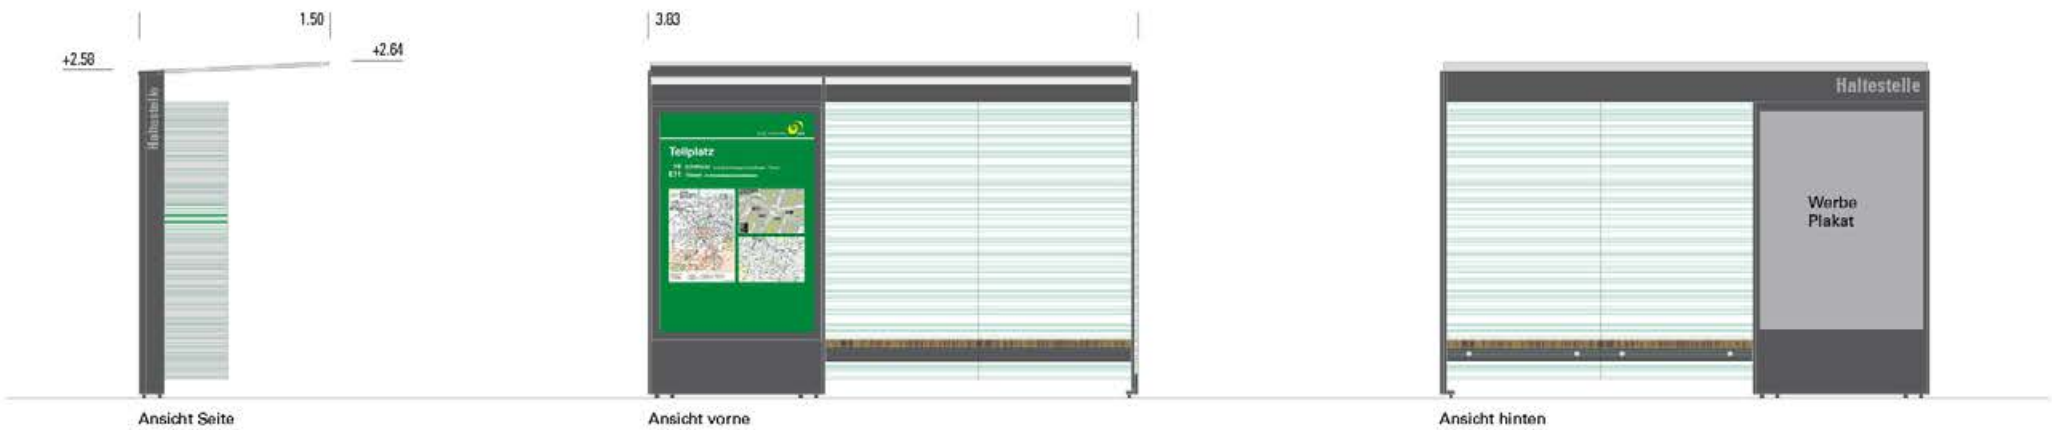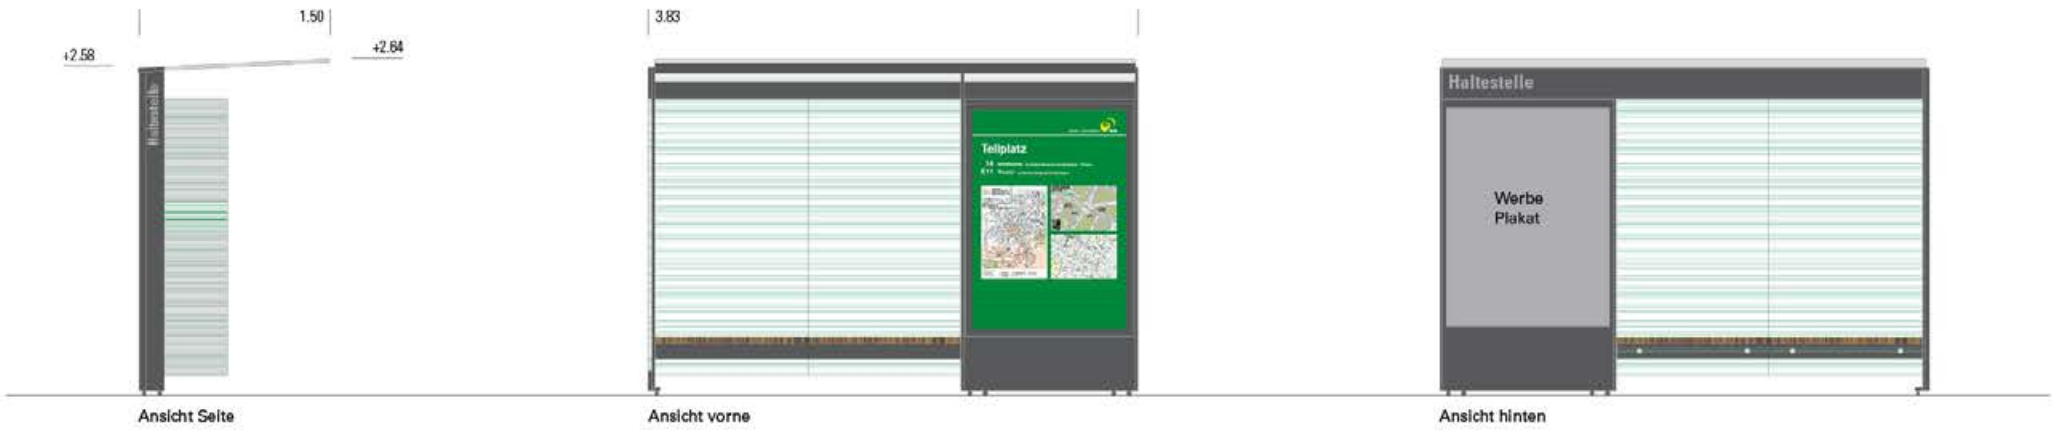

Normwartehalle BVB – Parapluie	Plan-Nr.
	Datum: 17.11.2021
Ausstattung, Werbung, Fahrgastinfo	
Stauffenegger + Partner AG, Visuelle Gestalter HFG	
Greifengasse 7, CH-4058 Basel, T 061 693 02 10, mail@st-st.ch	