


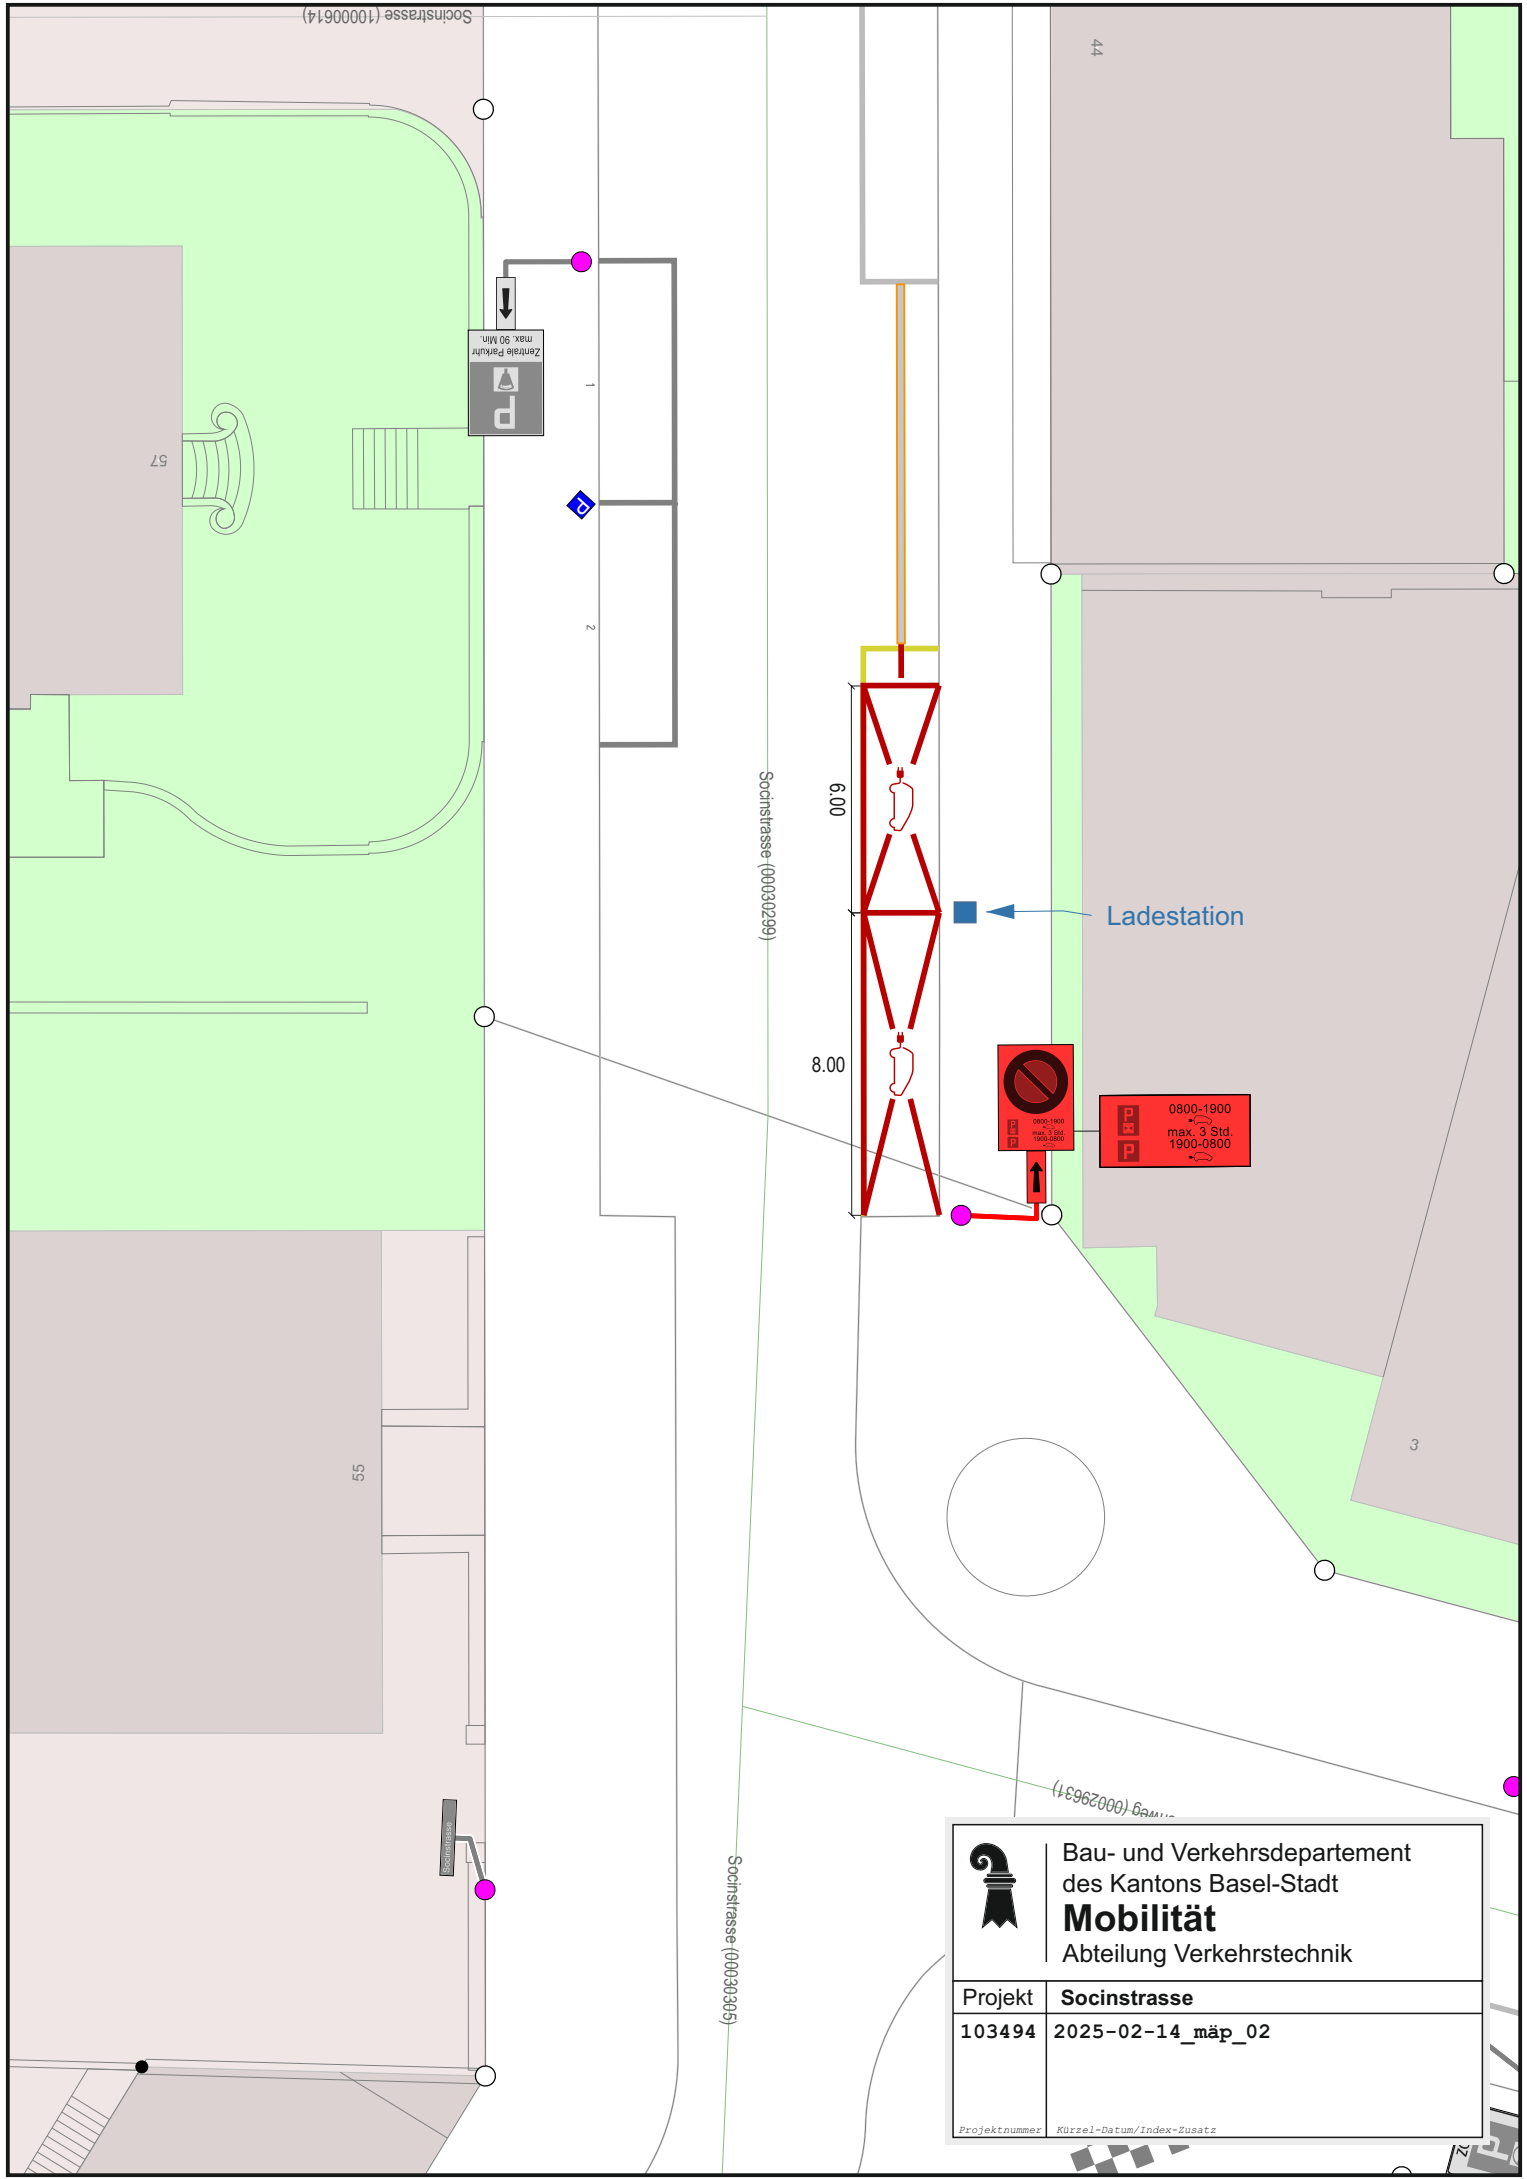

Bau- und Verkehrsdepartement
des Kantons Basel-Stadt
Mobilität
Abteilung Verkehrstechnik

Projekt	Socinstrasse
103494	2025-02-14_mäp_02

Projektnummer Kürzel-Datum/Index-Zusatz