


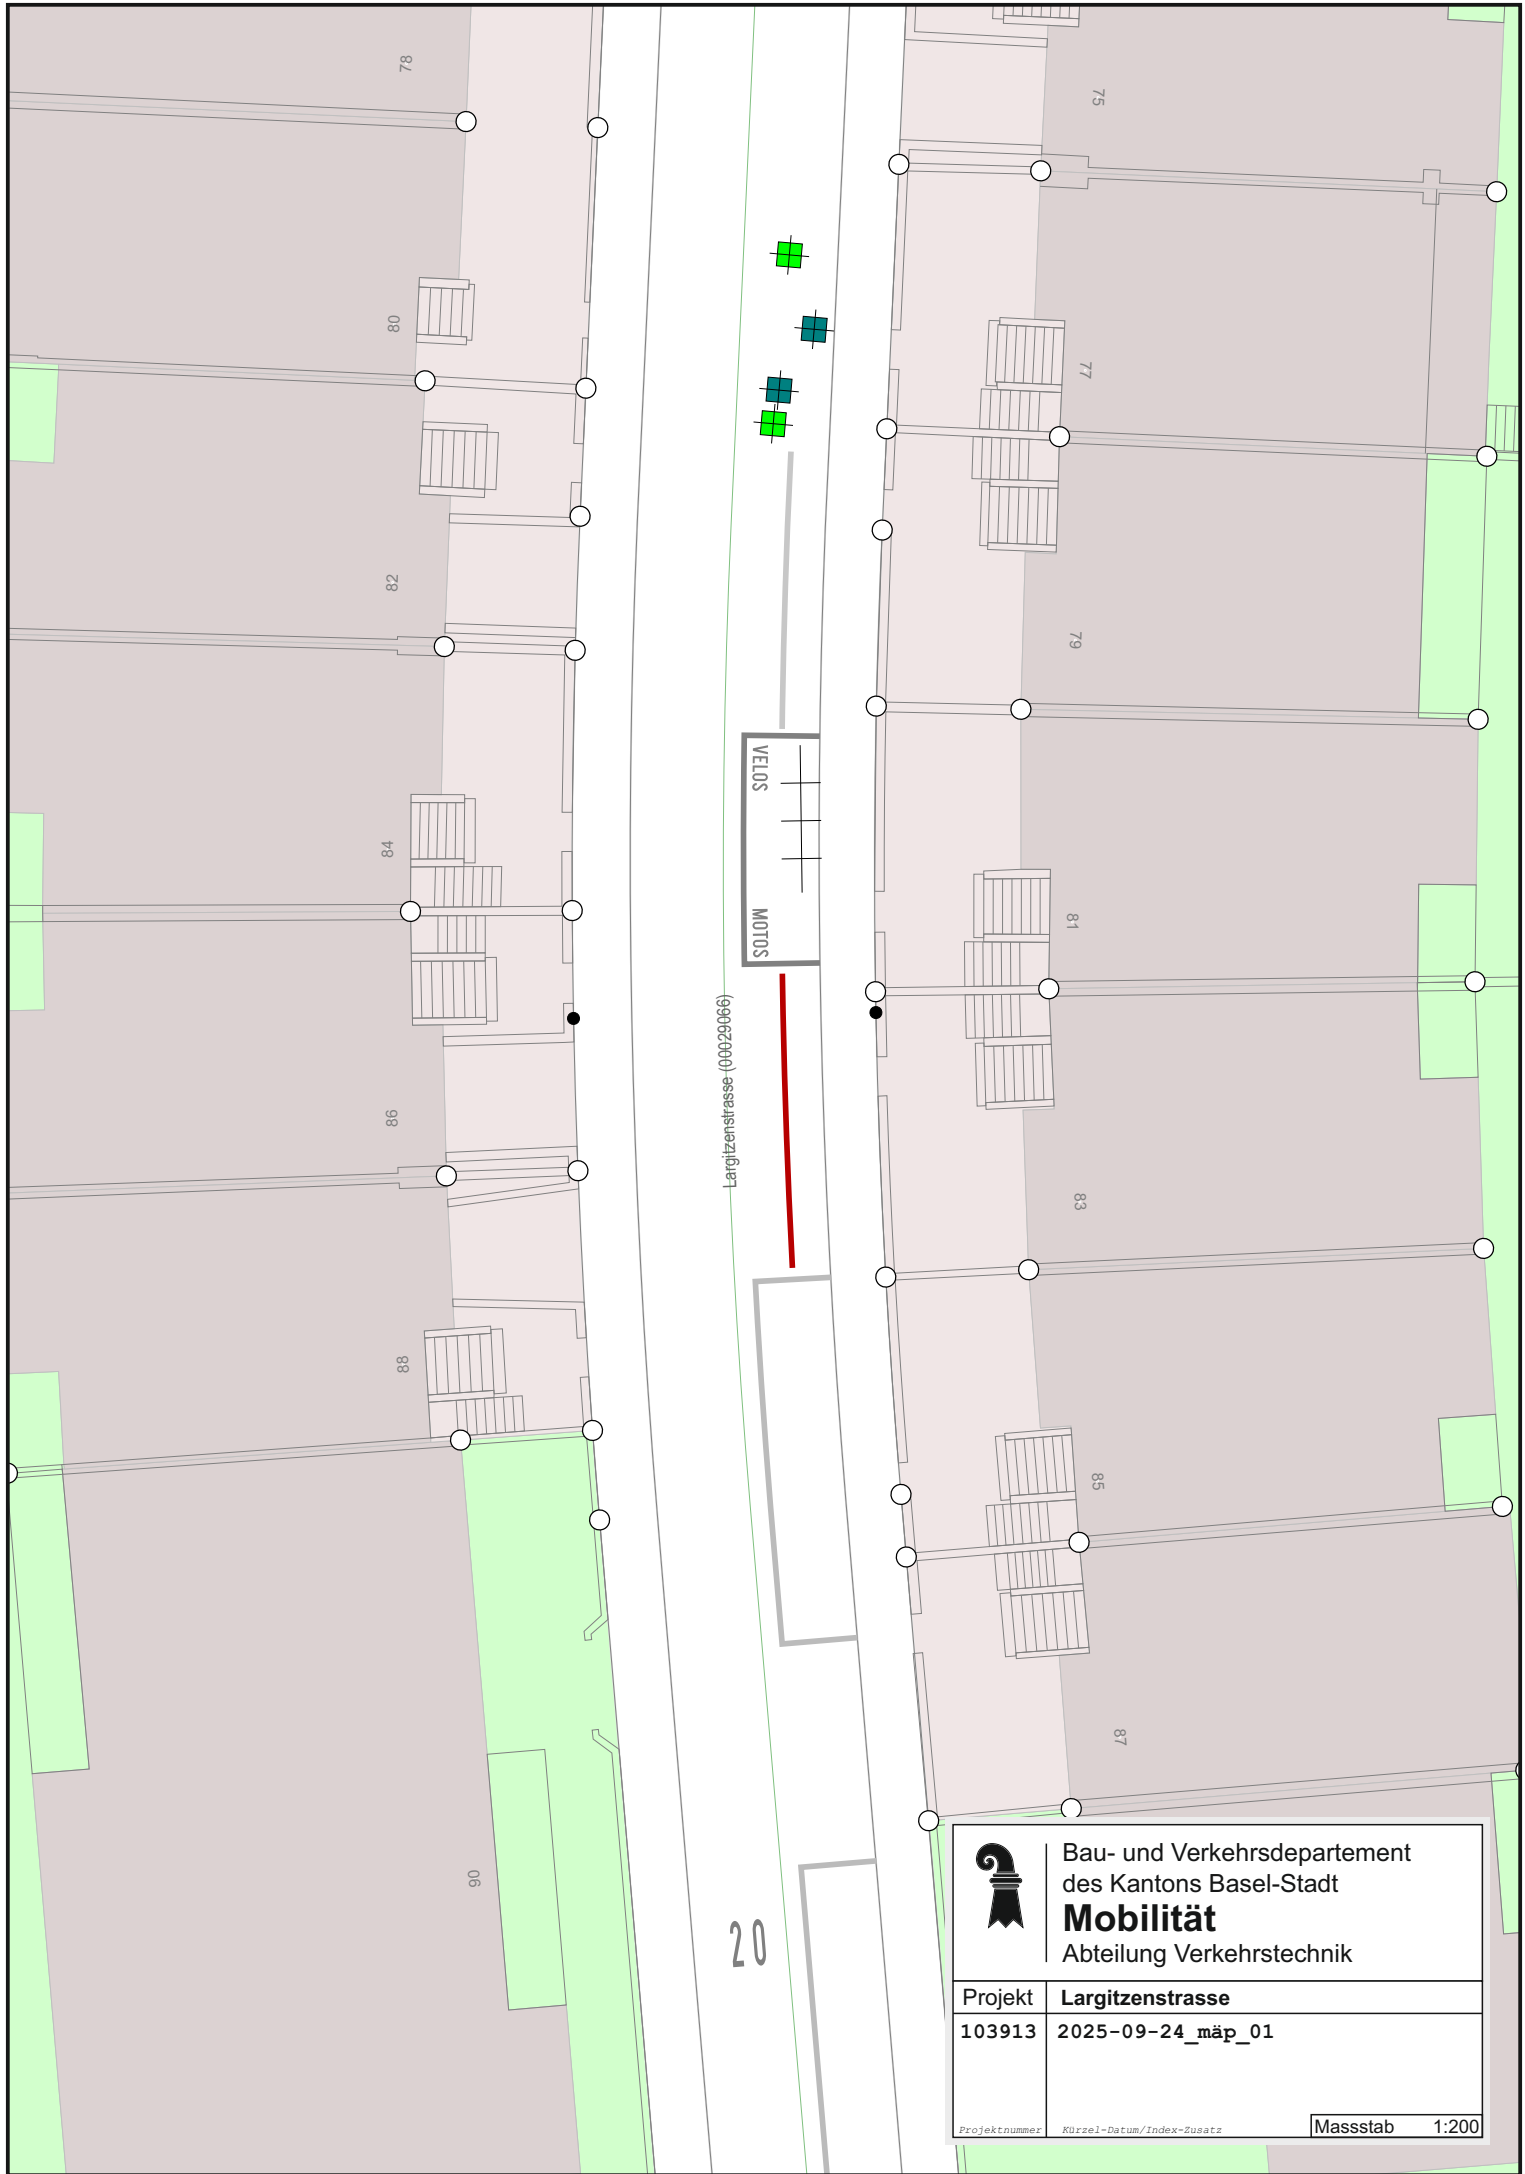

Largitzenstrasse (00029066)

20



Bau- und Verkehrsdepartement
des Kantons Basel-Stadt
Mobilität
Abteilung Verkehrstechnik

Projekt	Largitzenstrasse
103913	2025-09-24_mäp_01

Projektnummer Kürzel-Datum/Index-Zusatz Massstab 1:200