


Querprofil 2, 1:100

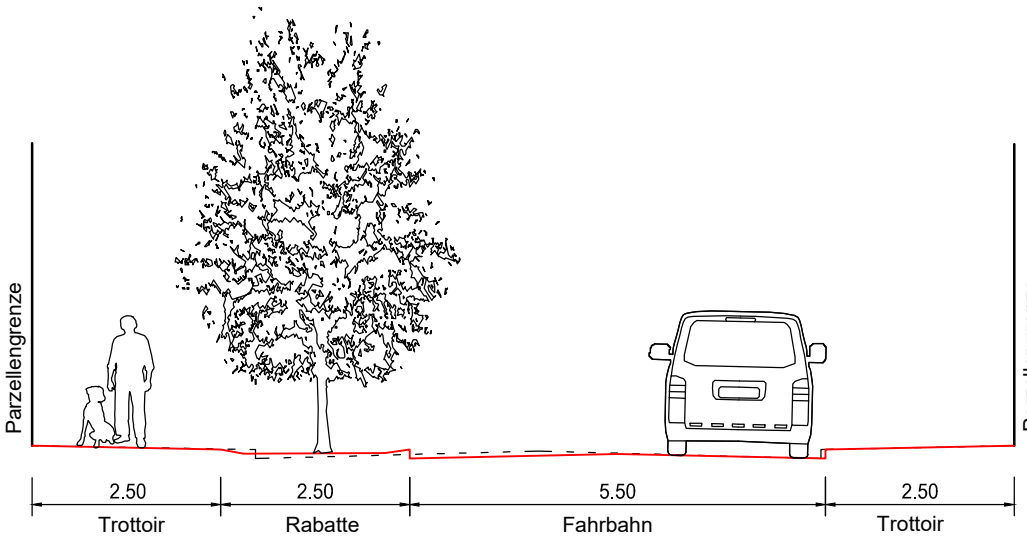

LEGENDE

- Fahrbahn

Fahrbahn Anrampung Trottoirüberfahrt (gepflastert *)

Trottoir, Gehbereich

Trottoir, Gehbereich (abgesenkt *)

Grünfläche neu

Grünfläche bestehend *

Rasenflugssteine

Rasenlinear (Ein- und Ausfahrten)

Gebäude, Bauwerke: bestehend *
- Randabschluss mit Anschlag

Randabschluss ohne Anschlag

zu entfernende Objekte


Baum neu

Baum bestehend *

* nur orientierender Planinhalt

Plangrundlagen		
Verfasser	Dateinamen	Erstellungsdatum
GVA, Amtliche Vermessung	AVBS200	11.08.2023
GVA, Leitungskataster	SIA405_LKMap	11.08.2023

Bemerkungen Änderungen	
A	
B	
C	
D	

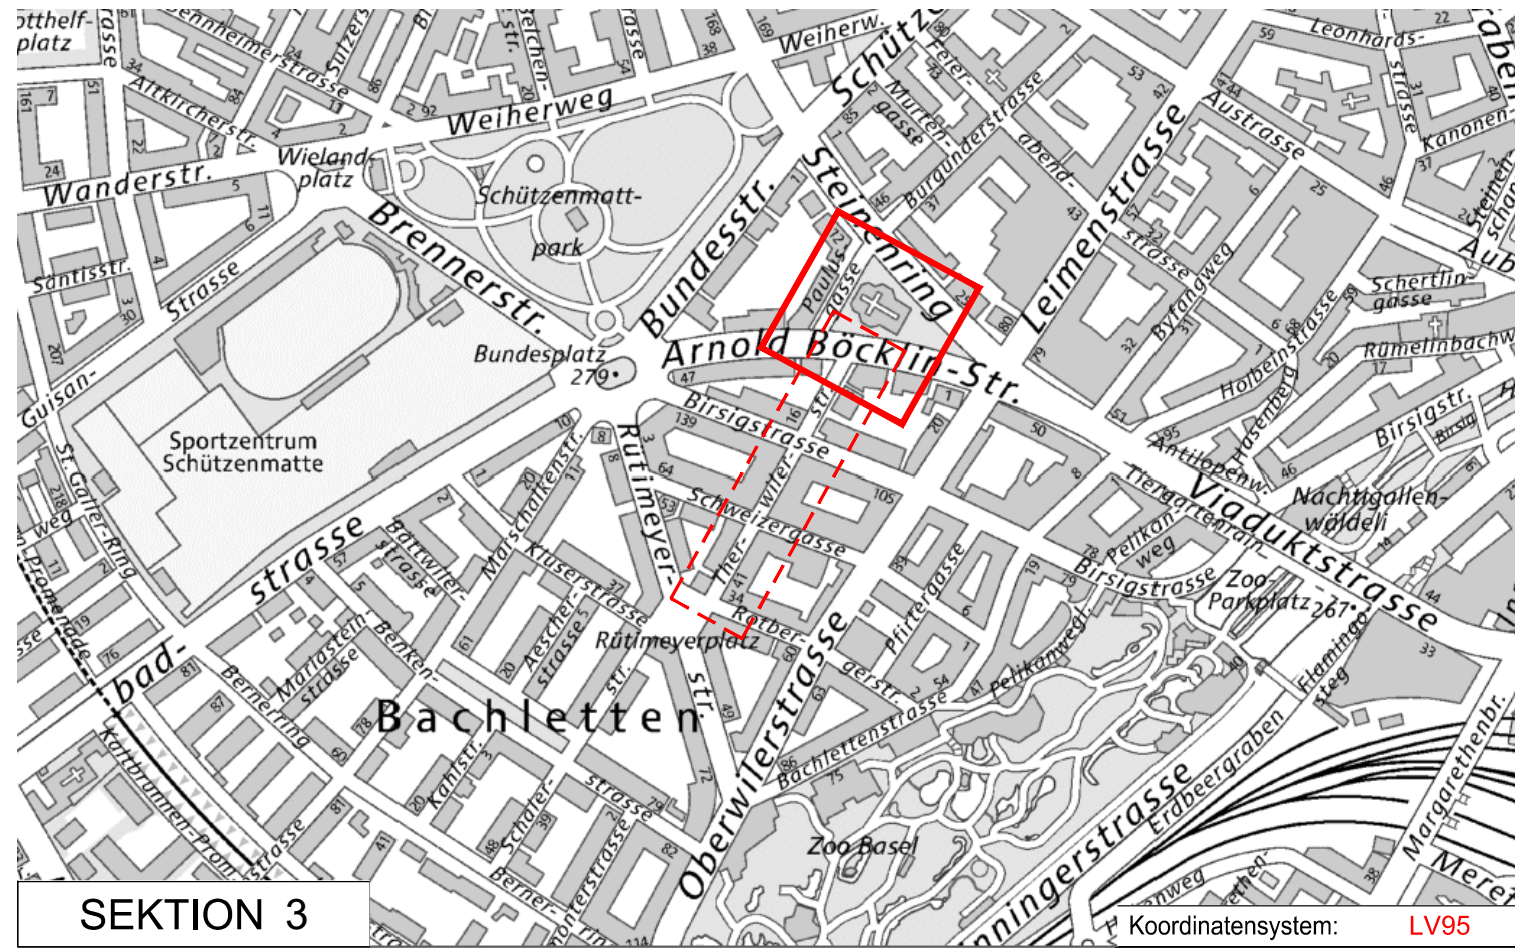

SEKTION 3

Dazugehörige Pläne: -

Bau- und Verkehrsdepartement des Kantons Basel-Stadt
Tiefbauamt
Infrastruktur

PAULUSGASSE
Arnold Böcklin-Strasse bis Steinering
Oberflächenneugestaltung

Bauprojekt
Auflageplan

Projektverfasser Tiefbauamt - Infrastruktur
Dufourstrasse 40/50, Postfach, 4001 Basel

MP oder TS		PROJEKTLEITUNG			
MP 3187		TIEFBAUAMT BASEL-STADT			
		Thomas Winter			
		081.207.10.21			
A B C D E	Datum	Gez.	Gespr.	Gespr.	Gespr.
	30.07.24	vs	wt	OI	
Format:		189 x 30			
Massstab:		1 : 200			
Plan Nr.:		1688-13			

G:\TBA\Info\05_Projekte\Therwilstrasse_Paulusgasse_MP_3187\11_CAD\Verstr\Therwilstrasse_Paulusgasse_MP_3187.dwg