

LEGENDE

Markierungen

- IST-Zustand
- Zu Entfernendes
- Projektiertes

Signale

- IST-Zustand
- Zu Entfernendes
- Projektiertes

Wegweiser


- IST-Zustand
- Zu Entfernendes
- Projektiertes

Mobiliar (nicht beschriftet)

- OB - Mast (Kandelaber)
- BVB - Mast (Abspannung)
- LSA-Mast (Ampel)

Dieser Plan dient zur weiteren Information und ist nicht Gegenstand dieser öffentlichen Planaufgabe!

Plangrundlagen		
Verfasser	Dateinamen	Erstellungsdatum
GVA, Amtliche Vermessung GVA, Leitungskataster	AVBS200 SIA405_LKMap	11.08.2023 11.08.2023
INDEX		
A	Zusätzliches Parkverbottsschild Arnold Böcklin-Strasse	
B		
C		
D		

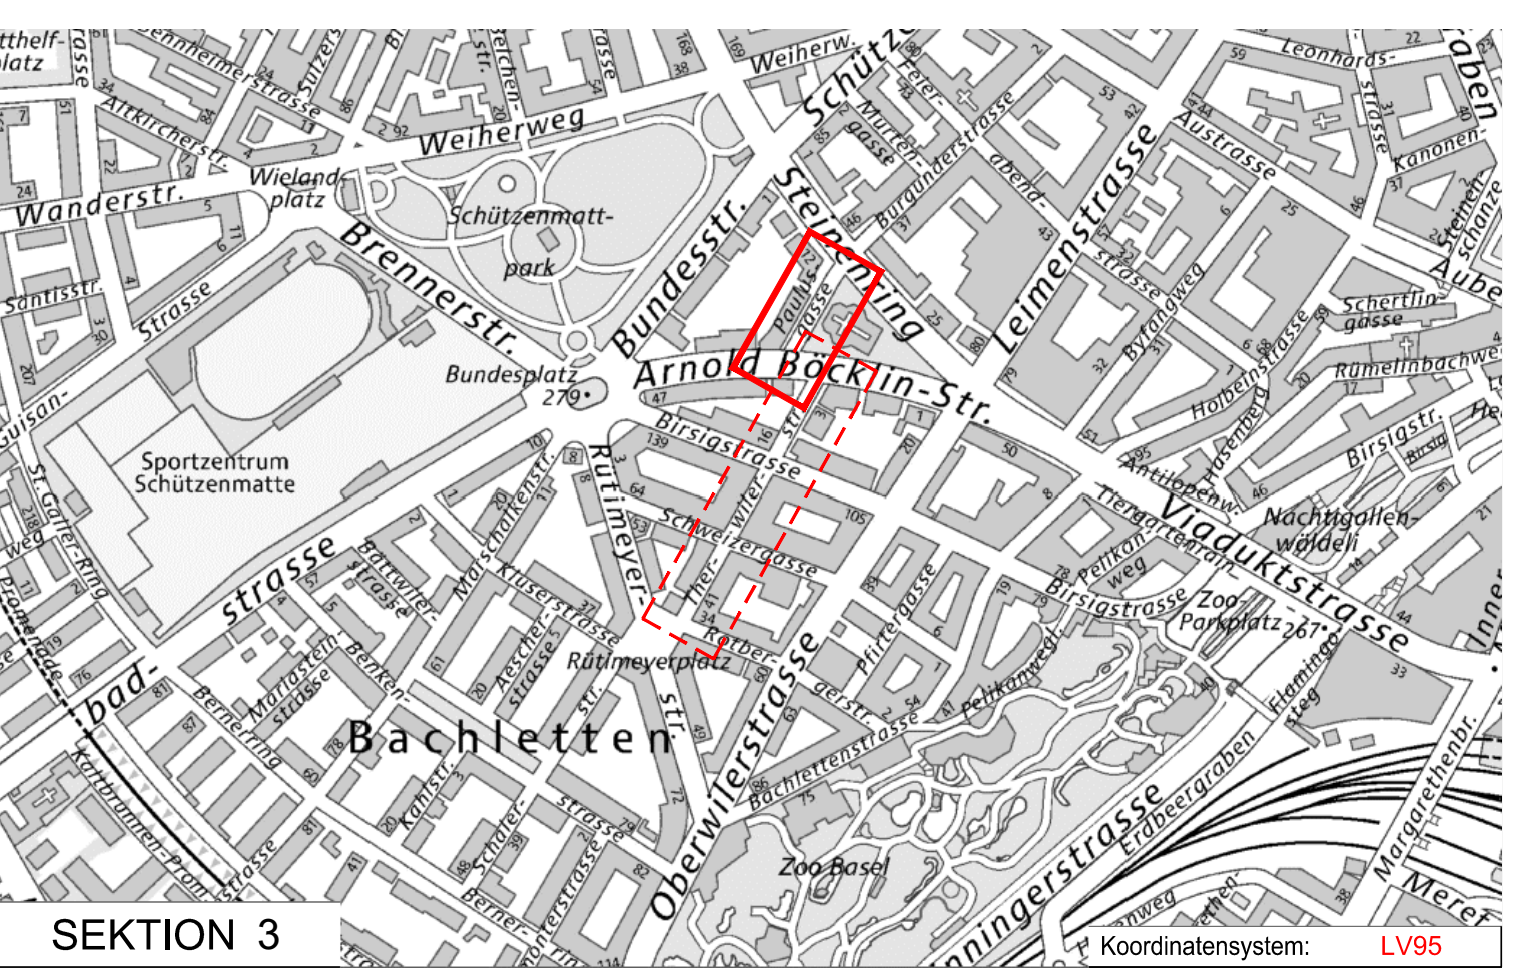

Dazugehörige Pläne: -

Bau- und Verkehrsdepartement des Kantons Basel-Stadt

Tiefbauamt

Infrastruktur

PAULUSGASSE

Arnold Böcklin-Strasse bis Steinenring

Oberflächenneugestaltung

Bauprojekt

Signalisation und Markierung

Projektverfasser: Tiefbauamt - Infrastruktur
Dufourstrasse 40/50, Postfach, 4001 Basel

MP oder TS	PROJEKTLEITUNG				
MP 3187	TIEFBAUAMT BASEL-STADT				
	Thomas Winter				
	061 267 93 21				
INDEX	Datum	Gez.	Geprüft	Geprüft	Geprüft
	07.12.23	mp	PL ext	PL int	TBA-I
A	12.02.24	mp	tw	KS	
B					
C					
D					
E					
Format:	297 / 1260				
Massstab:	1 : 200				
Plan Nr.:	1688-05	A			