

LEGENDE

Markierungen

- IST-Zustand
- Zu Entfernendes
- Projektiertes

Signale

- IST-Zustand
- Zu Entfernendes
- Projektiertes

Wegweiser


- IST-Zustand
- Zu Entfernendes
- Projektiertes

Mobiliar (nicht beschriftet)

- OB - Mast (Kandelaber)
- BVB - Mast (Abspannung)
- LSA-Mast (Ampel)

Dieser Plan dient zur weiteren Information und ist nicht Gegenstand dieser öffentlichen Planaufgabe!

Plangrundlagen		
Verfasser	Dateinamen	Erstellungsdatum
GVA, Amtliche Vermessung	AVBS200	11.08.2023
GVA, Leitungskataster	SIA405_LKMap	11.08.2023
Bemerkungen Änderungen		
A	Anpassung Parkfeld Arnold Böcklin-Strasse und zusätzliches Parkverbotschild und Integration UFC Thewilerstrasse	
B	Anpassung Parkfeld rechts der neuen UFC Thewilerstrasse und entsprechende Zone 30 Markierung	
C		
D		

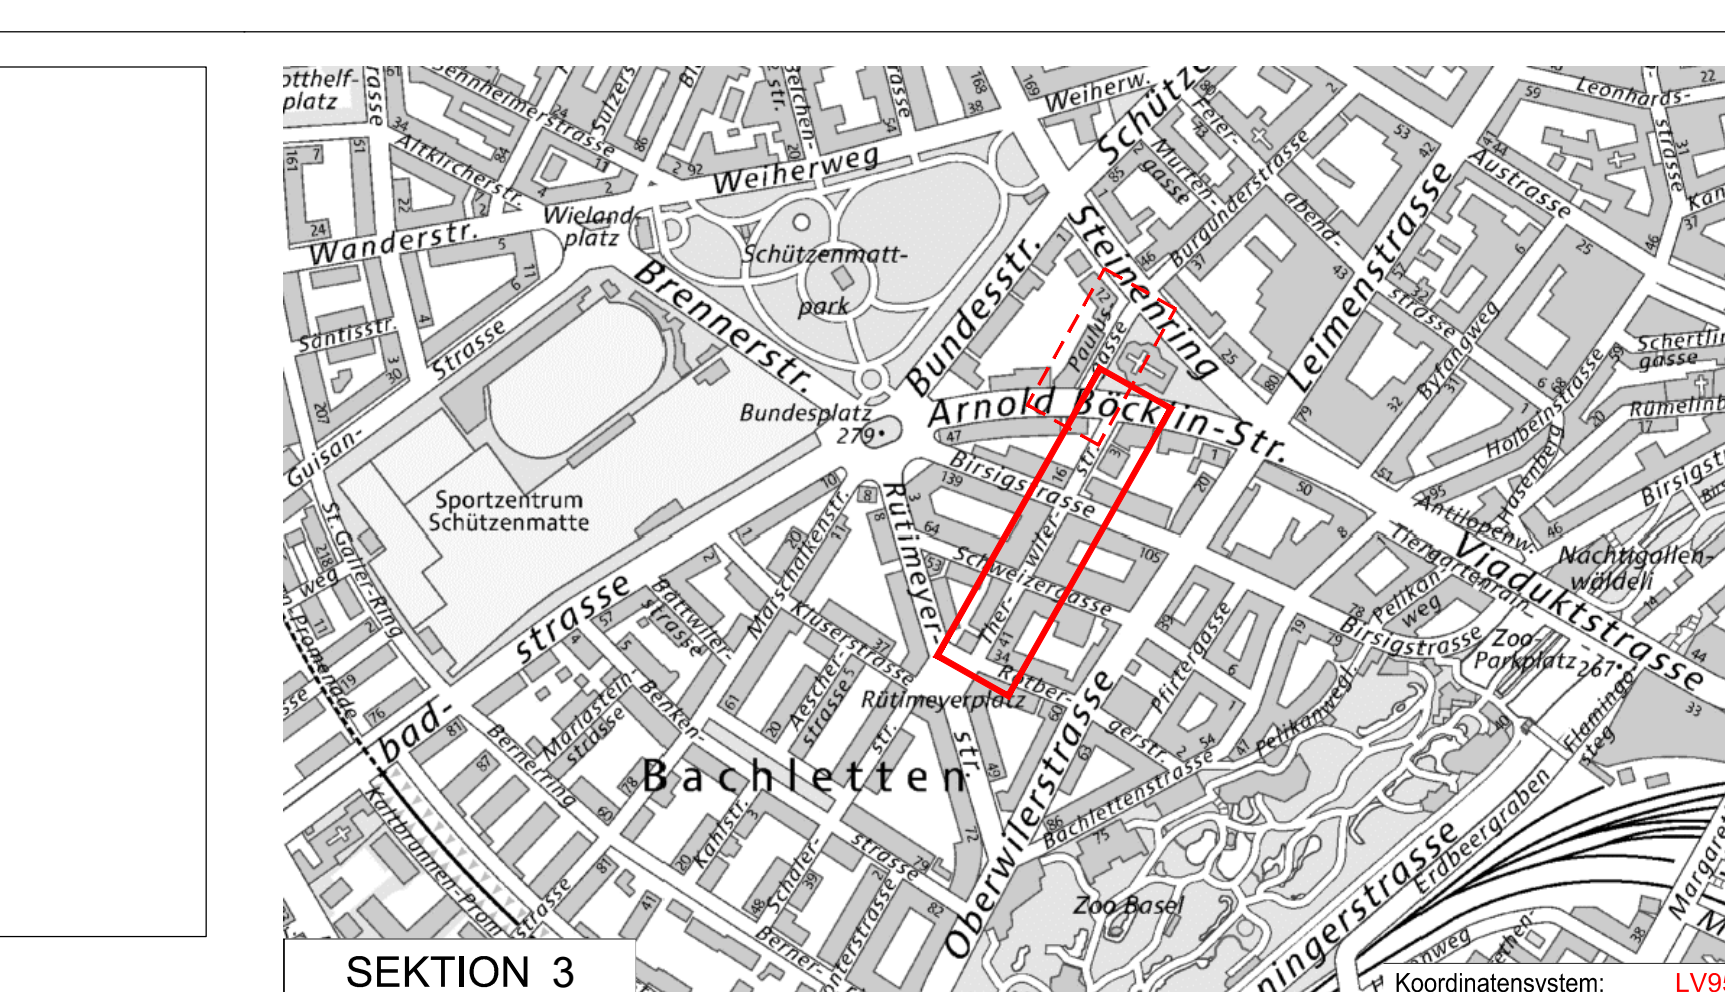

SEKTION 3

Dazugehörige Pläne: -

Bau- und Verkehrsdepartement des Kantons Basel-Stadt

Tiefbauamt

Infrastruktur

THERWILERSTRASSE

Rotberger- bis Arnold Böcklin-Strasse

Oberflächenneugestaltung

Bauprojekt

Signalisation und Markierung

Projektverfasser: Tiefbauamt - Infrastruktur
Dufourstrasse 40/50, Postfach, 4001 Basel

MP oder TS	PROJEKTLEITUNG
MP 3187	TIEFBAUAMT BASEL-STADT
Thomas Winter	
061 267 53 21	
Datum	GeZ, PL, ext, PL, int, TBA-I
07.12.23	mp tw KS
A 12.02.24	mp tw KS
B 07.03.24	mp tw KS
C	
D	
E	
Format:	297 / 1890
Massstab:	1 : 200
Plan Nr.:	1688-04 B