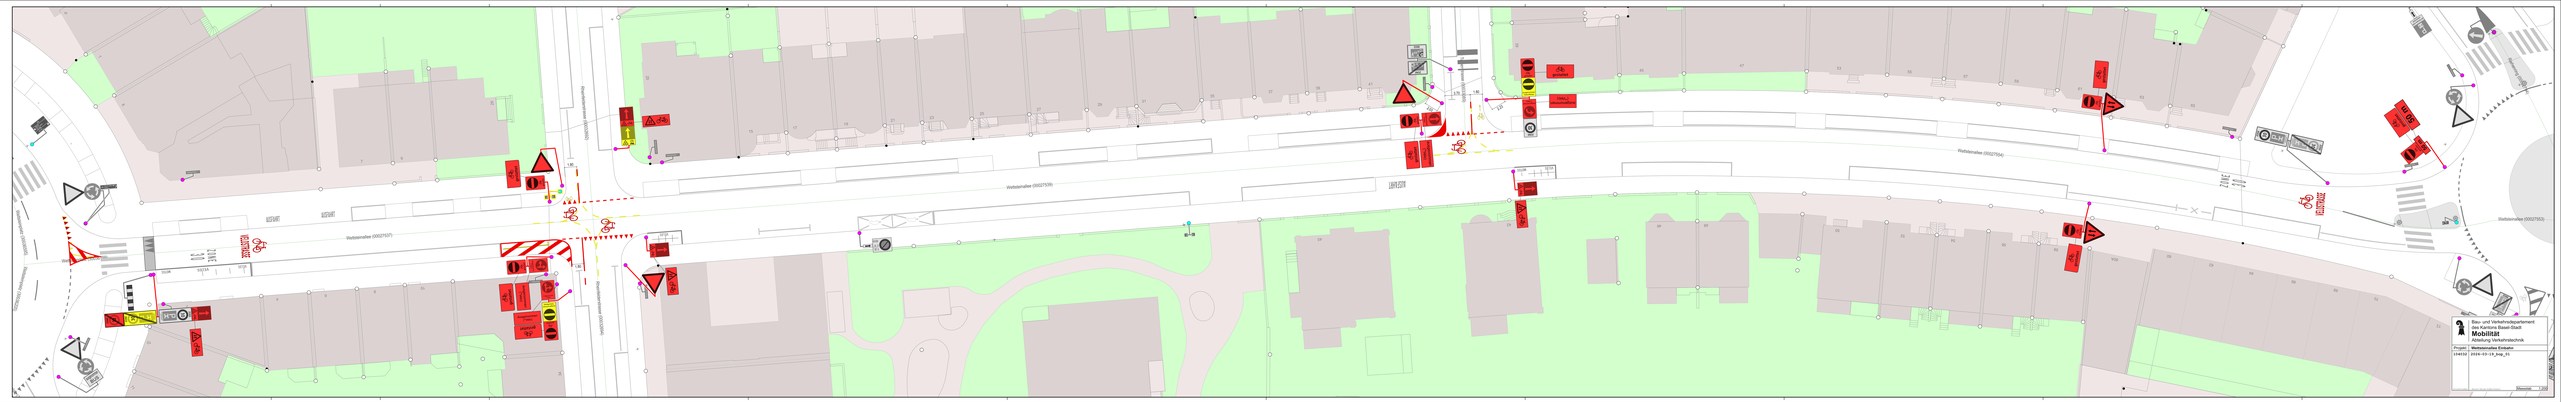
Bau- und Verkehrsdepartement
des Kantons Basel-Stadt
Mobilität
Abteilung Verkehrstechnik
Projekt
Wettsteinallee Einbahn
Massstab 1:250
Wettsteinallee (00027527)
Wettsteinallee (00027539)
Wettsteinallee (00027554)
Wettsteinallee (00027553)
Rheinacker (00000000)
Rheinacker (00000000)
Wettsteinplatz (00000000)
Wettsteinplatz (00000000)
Wettsteinplatz