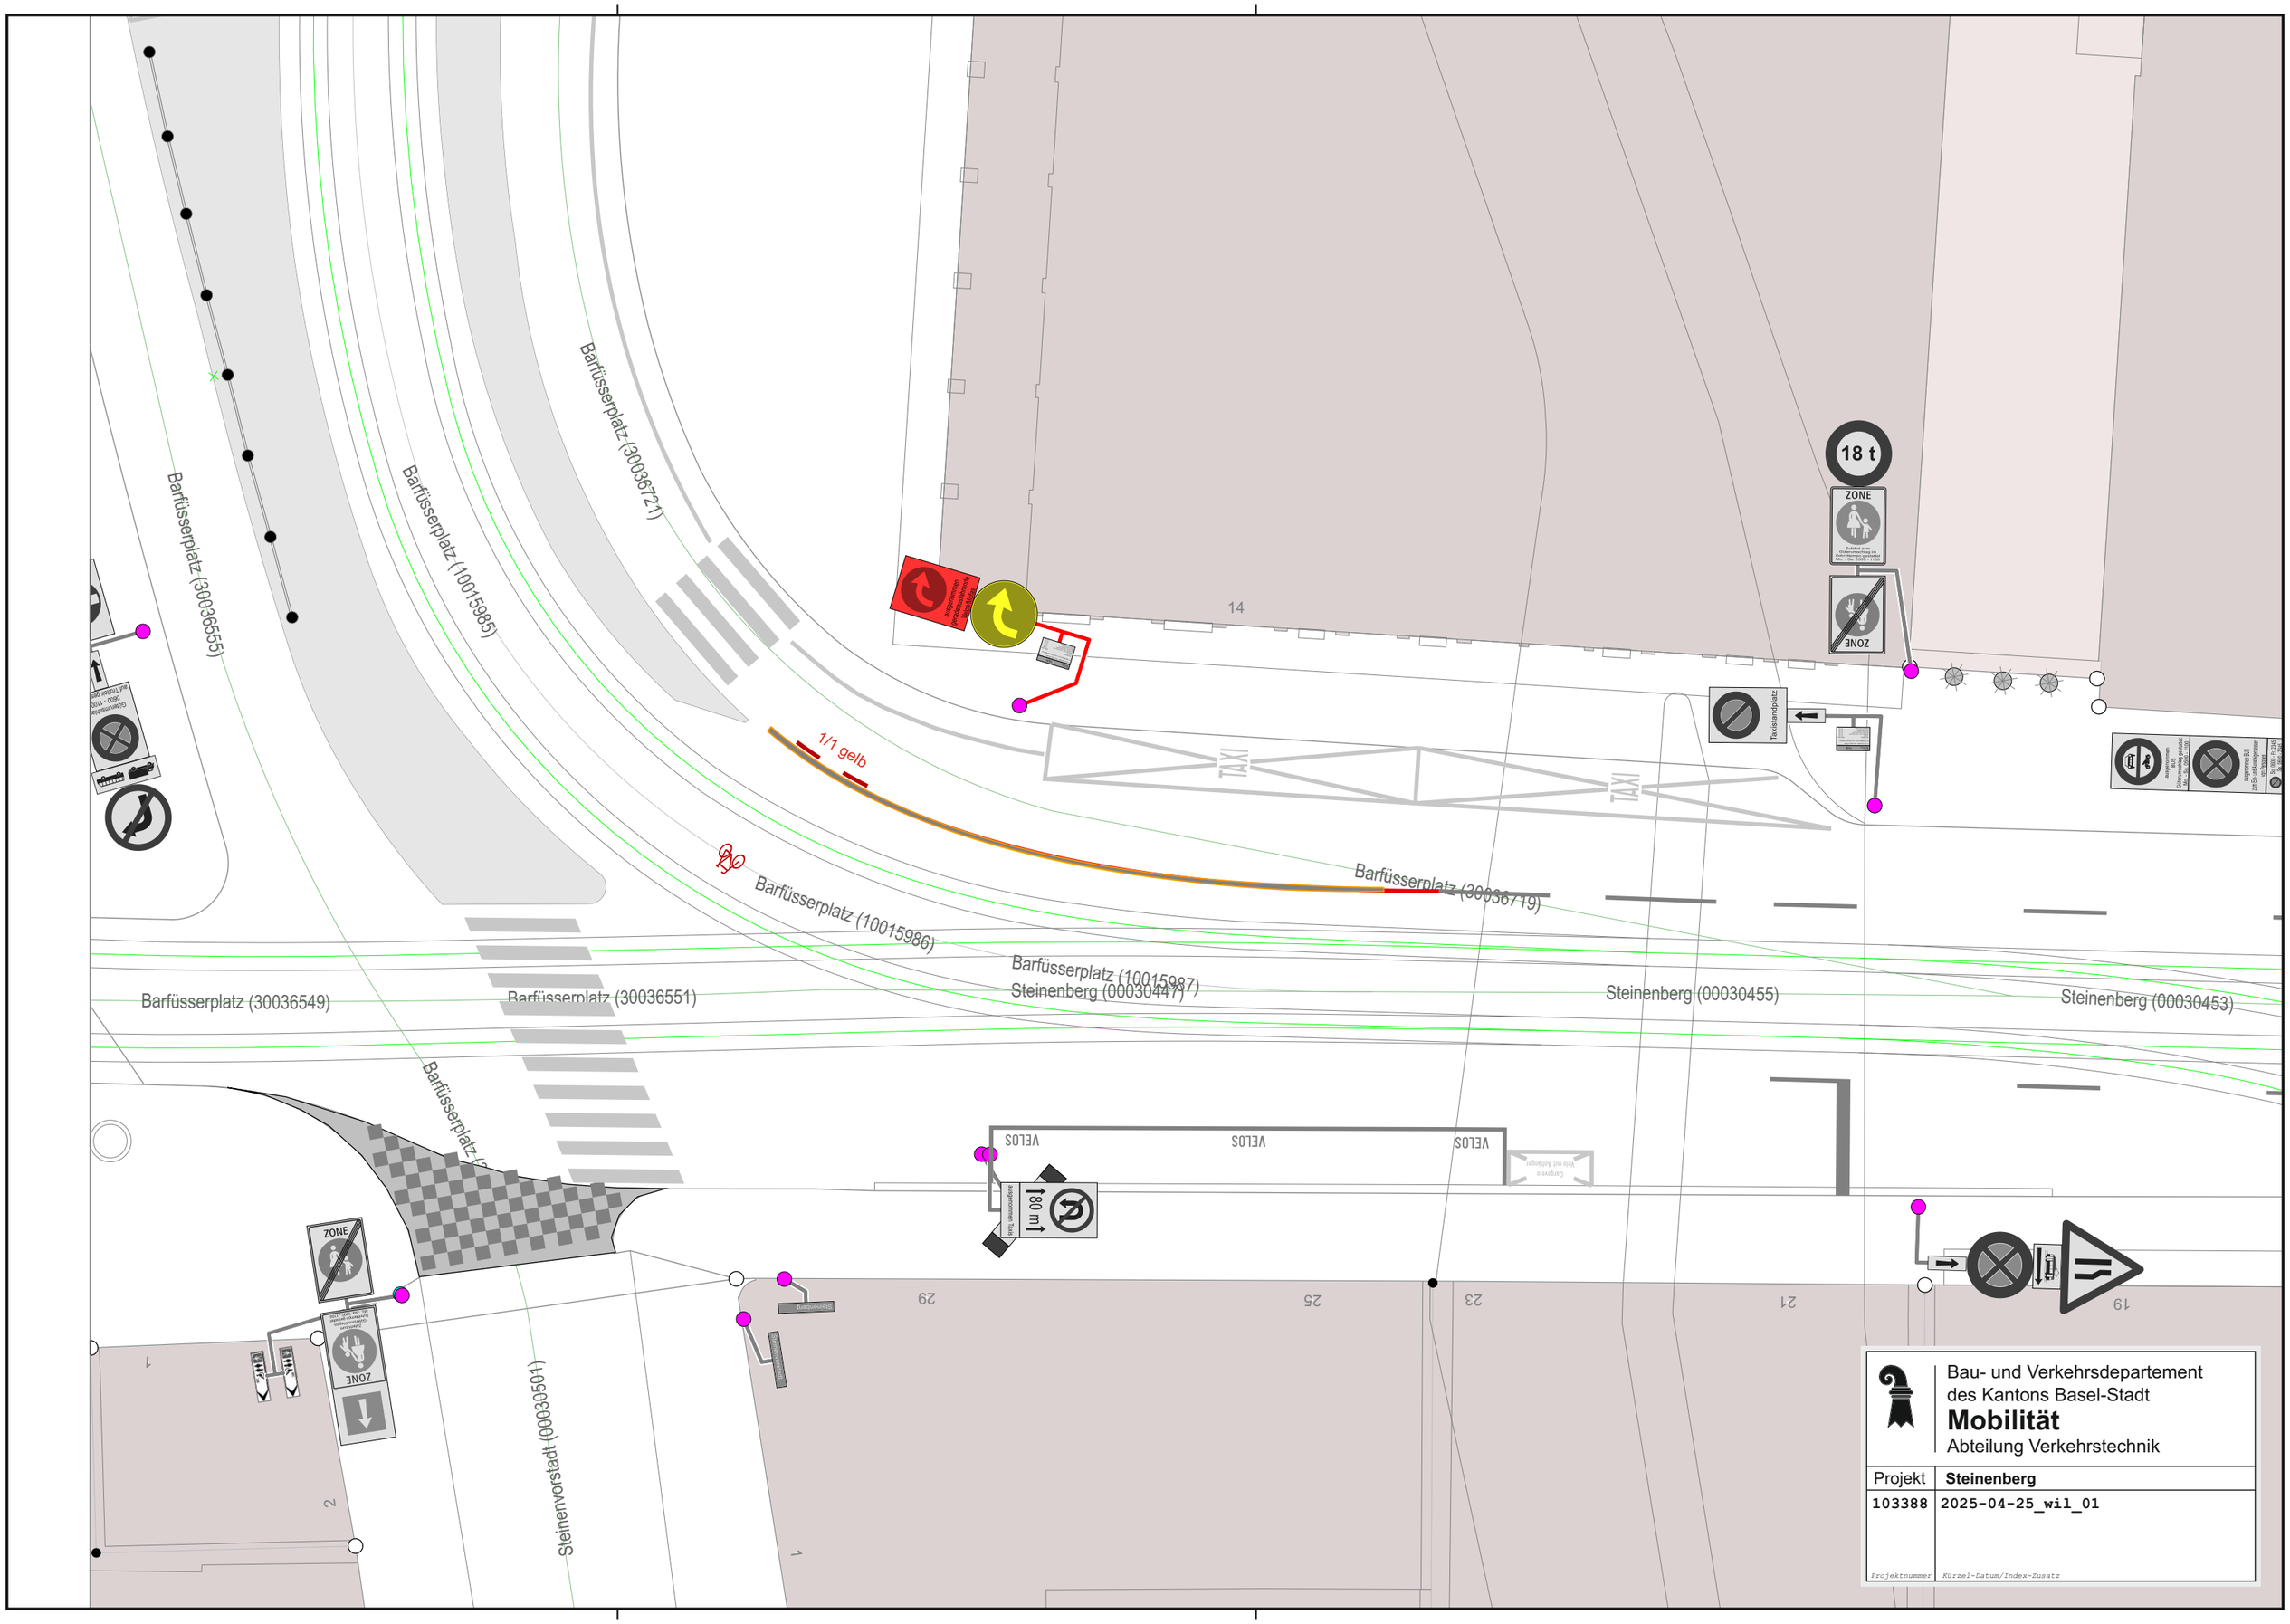

Bau- und Verkehrsdepartement
des Kantons Basel-Stadt
Mobilität
Abteilung Verkehrstechnik

Projekt	**Steinenberg**
103388	2025-04-25_wil_01
Projektnummer	Kürzel-Datum/Index-Zusatz