

LEGENDE

Markierungen

- IST-Zustand
- Zu Entfernendes
- Projektiertes

Signale


- IST-Zustand
- Zu Entfernendes
- Projektiertes

Wegweiser

- IST-Zustand
- Zu Entfernendes
- Projektiertes

Mobilier (nicht beschriftet)

- entf. best. neu ÖB - Mast (Kandelaber)
- entf. best. neu BVB - Mast (Abspannung)
- entf. best. neu LSA-Mast (Ampel)

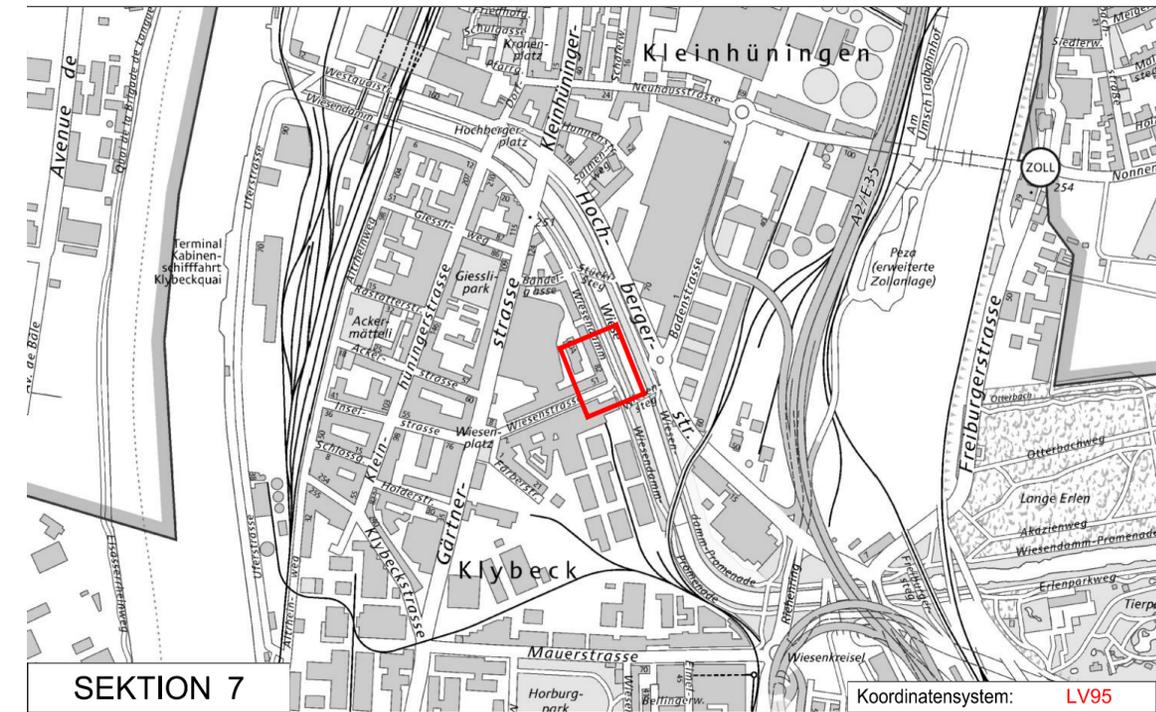

Dazugehörige Pläne: -

Bau- und Verkehrsdepartement des Kantons Basel-Stadt
Tiefbauamt
 ► Infrastruktur

WIESENDAMM

Kreuzung Wiesendamm und Wiesenstrasse

WSSU unterirdische Wertstoffsammelstelle

Bauprojekt

Signalisation und Markierung

Projektverfasser

Tiefbauamt - Infrastruktur
 Dufourstrasse 40/50, Postfach, 4001 Basel

MP oder TS		PROJEKTLEITUNG			
MP3406		TIEFBAUAMT BASEL-STADT			
Datum		Gez.	Geprüft PL ext.	Geprüft PL int.	Geprüft TBA-I
26.06.25		dif/vs		TM	KS
15.08.25		dif		TM	OI
A					
B					
C					
D					
E					

Format: 63 x 30

Massstab: 1 : 200

Plan Nr.: **1749-04**

a

Plangrundlagen		
Verfasser	Dateinamen	Erstellungsdatum
GVA, Amtliche Vermessung	AVBS200	01.07.2025
GVA, Leitungskataster	SIA405_LKMap	01.07.2025

INDEX	Bemerkungen Änderungen
A	
B	
C	
D	