



LEGENDE

Markierungen

 IST- Zustand

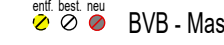
 Zu Entfernendes

 Projektiertes

 Projektiertes (Anschluss Projekte) *

Mobiliar (nicht beschriftet)

 ÖB - Mast (Kandelaber)

 BVB - Mast (Abspannung)

Signale

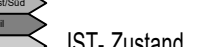
 IST- Zustand

 Zu Entfernendes

 Projektiertes

 Projektiertes (Anschluss Projekte) *

Wegweiser

 IST- Zustand

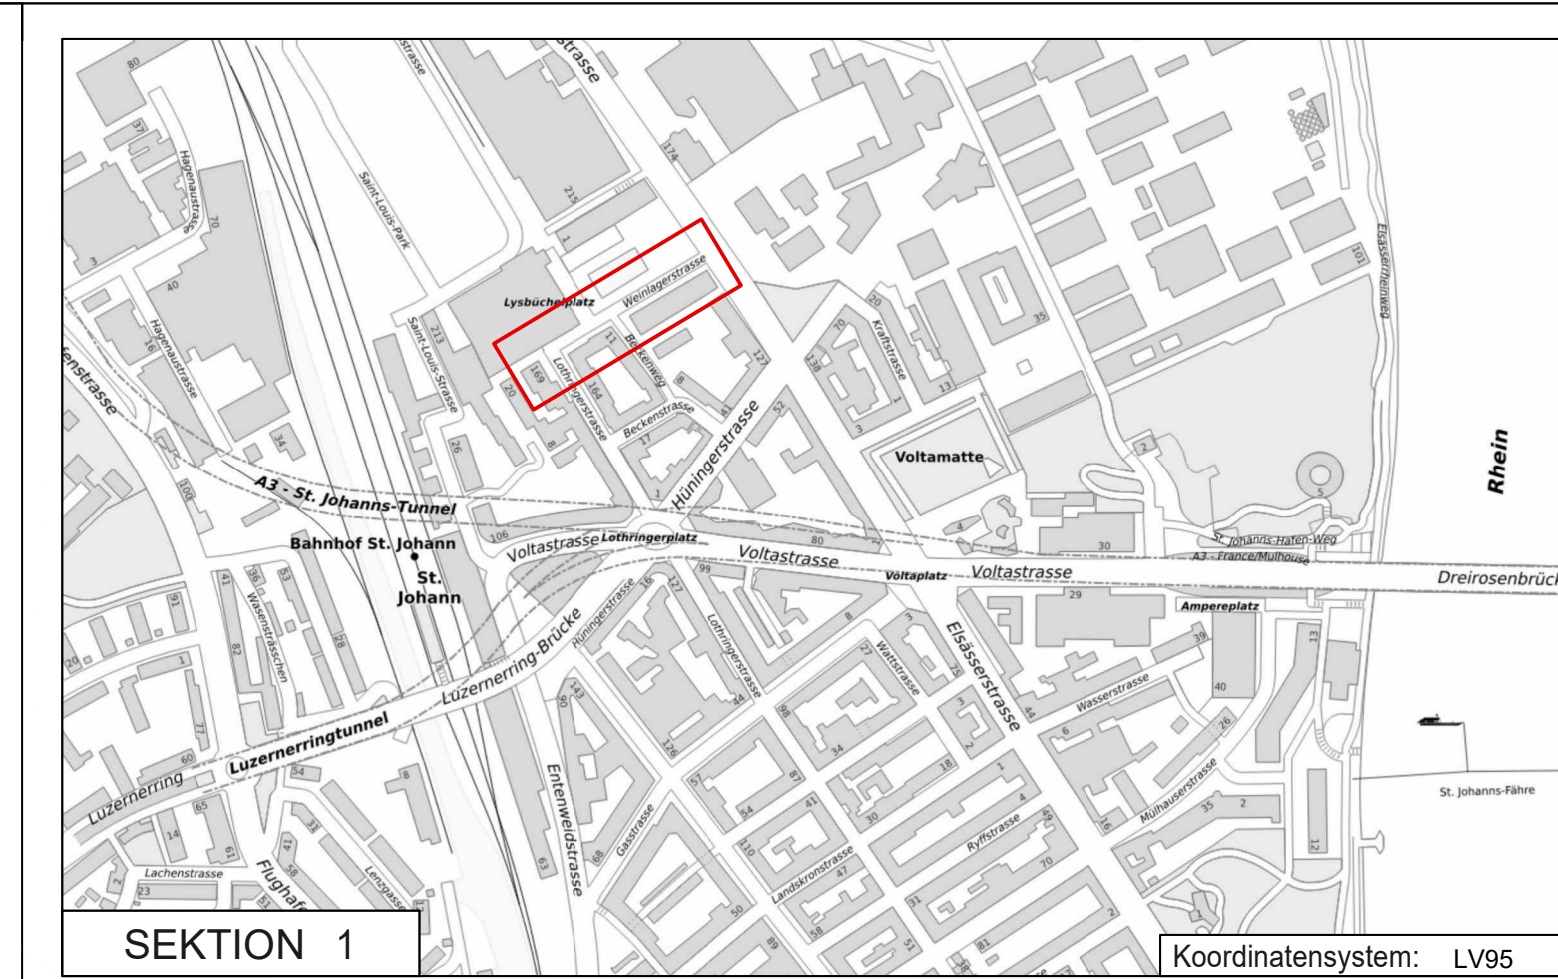
 Zu Entfernendes

 Projektiertes

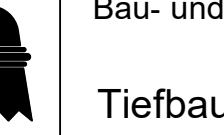
 Projektperimeter

* nur orientierender Inhalt und nicht Bestandteil der Planauflage!

I N D E X	Bemerkungen Änderungen	
	A	B
A	Diverse Anpassungen	
B	Neuer Randsteinverlauf und Standort Kandelaber	
C		
D		



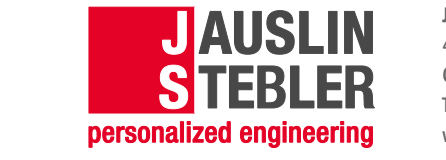
Dazugehörige Pläne:

 Bau- und Verkehrsdepartement des Kantons Basel-Stadt
Tiefbauamt
Infrastruktur

WEINLAGERSTRASSE
Elsässerstrasse bis Lothringerstrasse
Oberflächenneugestaltung

Bauprojekt
Signalisation und Markierung

Projektverfasser

 **JAUSLIN STEBLER**
personalized engineering

JAUSLIN STEBLER AG
4132 Muttenz
Gartenstrasse 15
Telefon +41 61 467 67 67
www.jauslinstebler.ch

I N D E X	MP		PROJEKTLEITUNG TIEFBAUAMT BASEL-STADT Ali Shamkhani 061 267 67 92			
	3175		GeZ	Gepr	Gepr	Gepr
A	Datum	18.06.2025	hyr	Pas	Sha	Ol
B		29.07.2025	hyr	Pas	Sha	Ol
C		15.09.2025	hyr	Pas	Sha	Ol
D						
E						
Cadwork 28	Format:		147 x 30			
	Massstab:		1 : 200			
		Plan Nr.:	704162-02		B	