


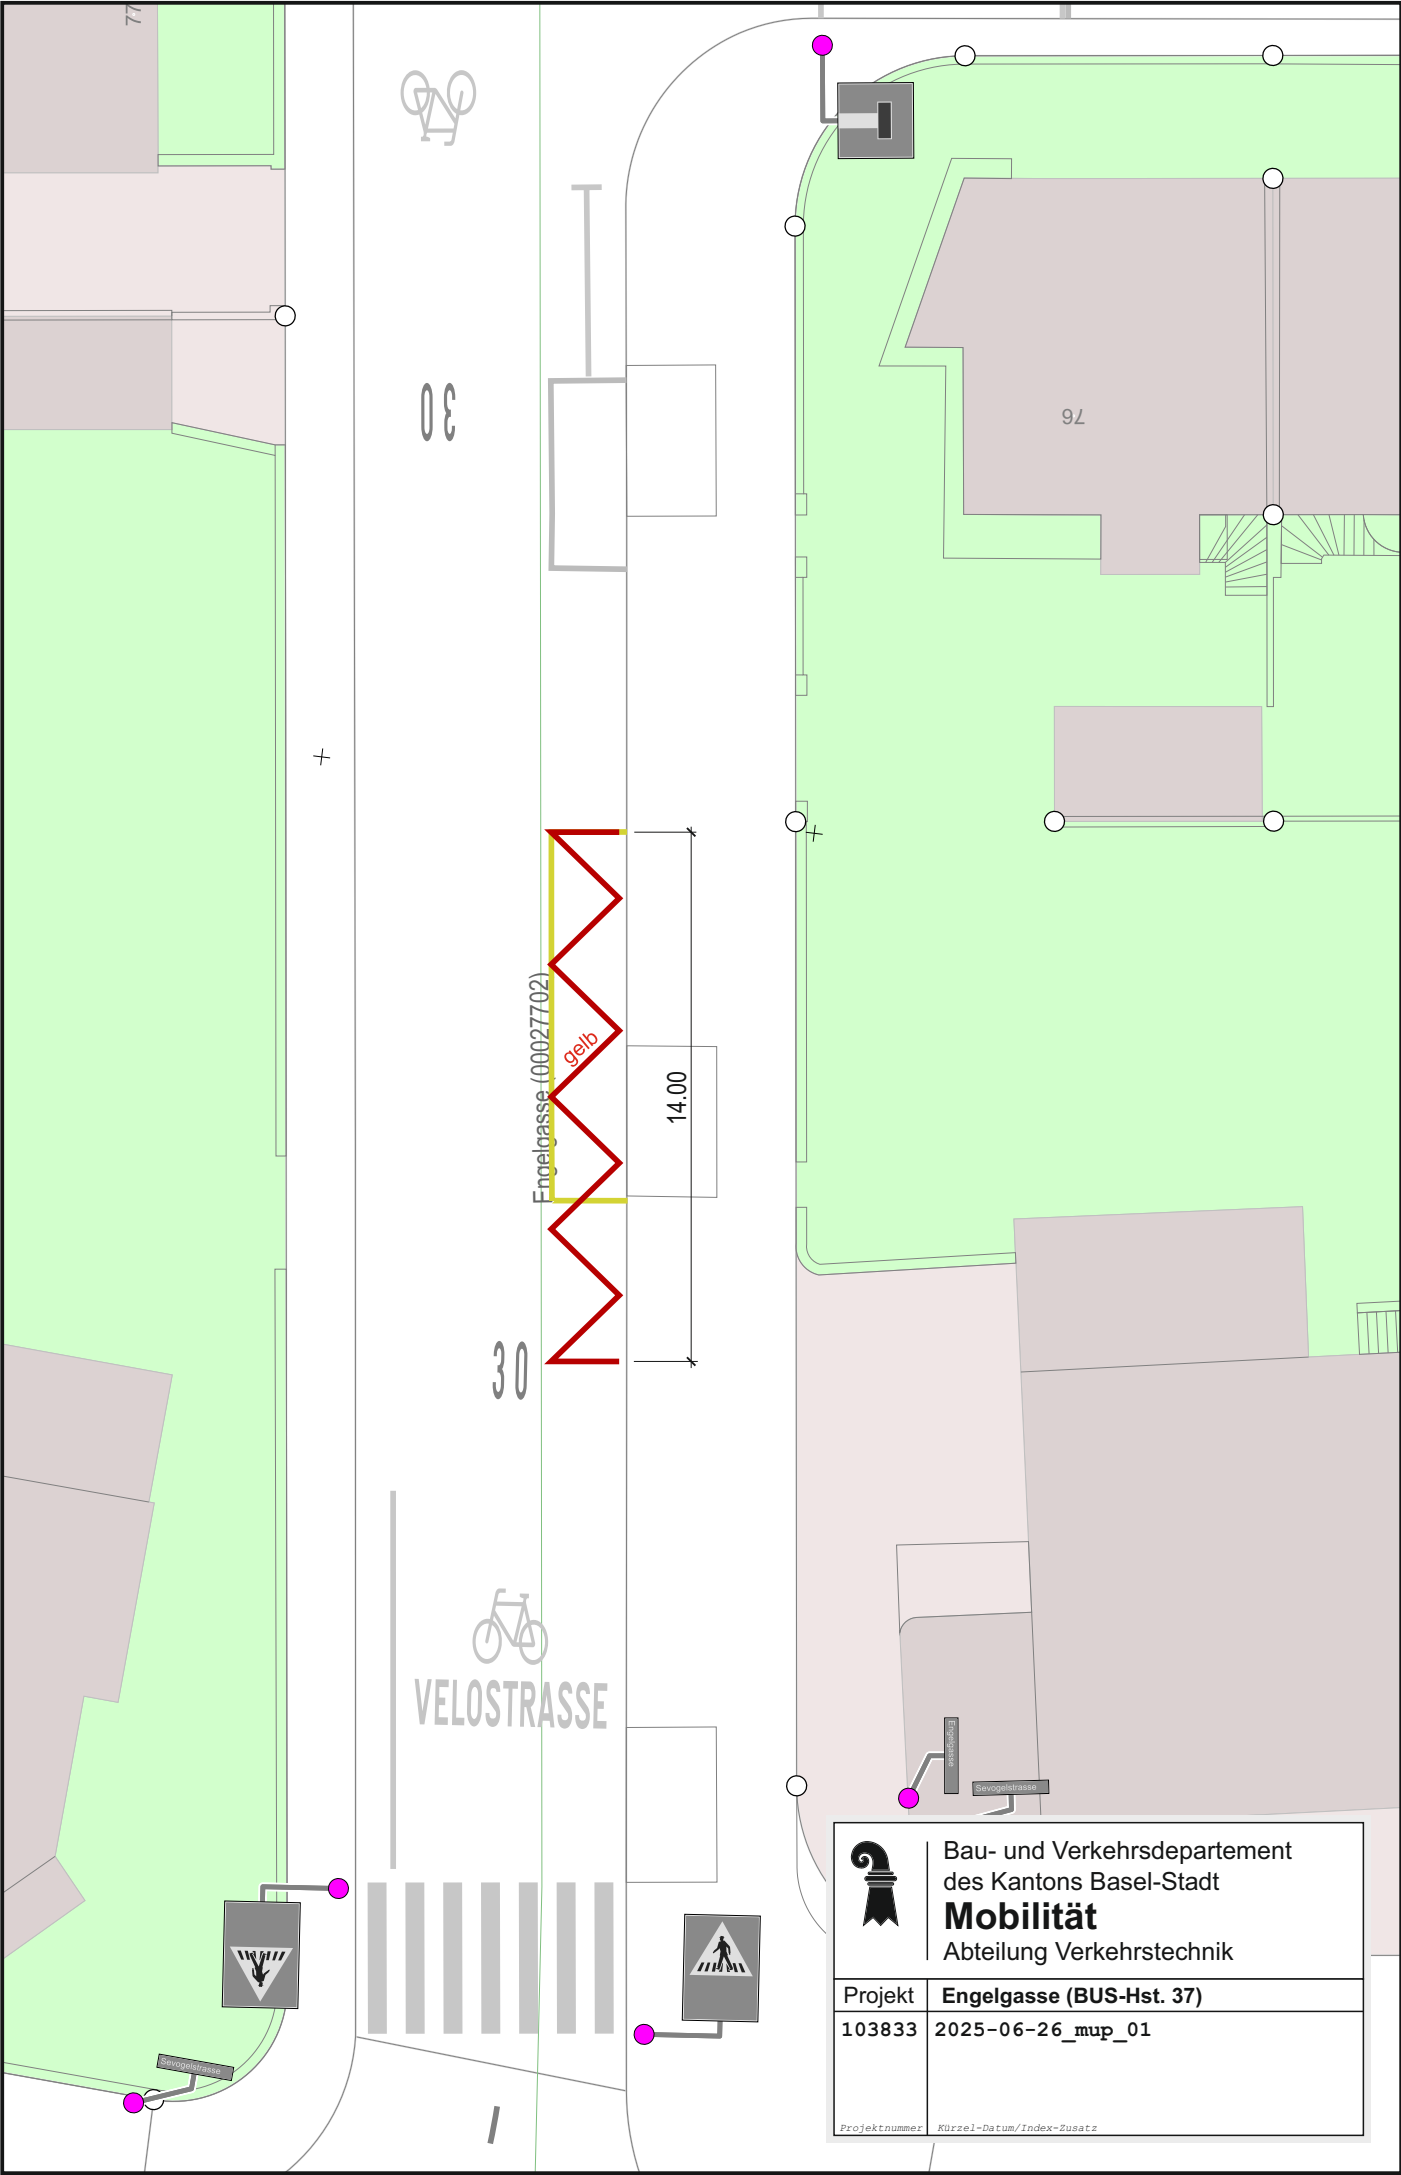

 Bau- und Verkehrsdepartement des Kantons Basel-Stadt Mobilität Abteilung Verkehrstechnik	
Projekt	Engelgasse (BUS-Hst. 37)
103833	2025-06-26_mup_01
Projektnummer	Kürzel-Datum/Index-Zusatz