


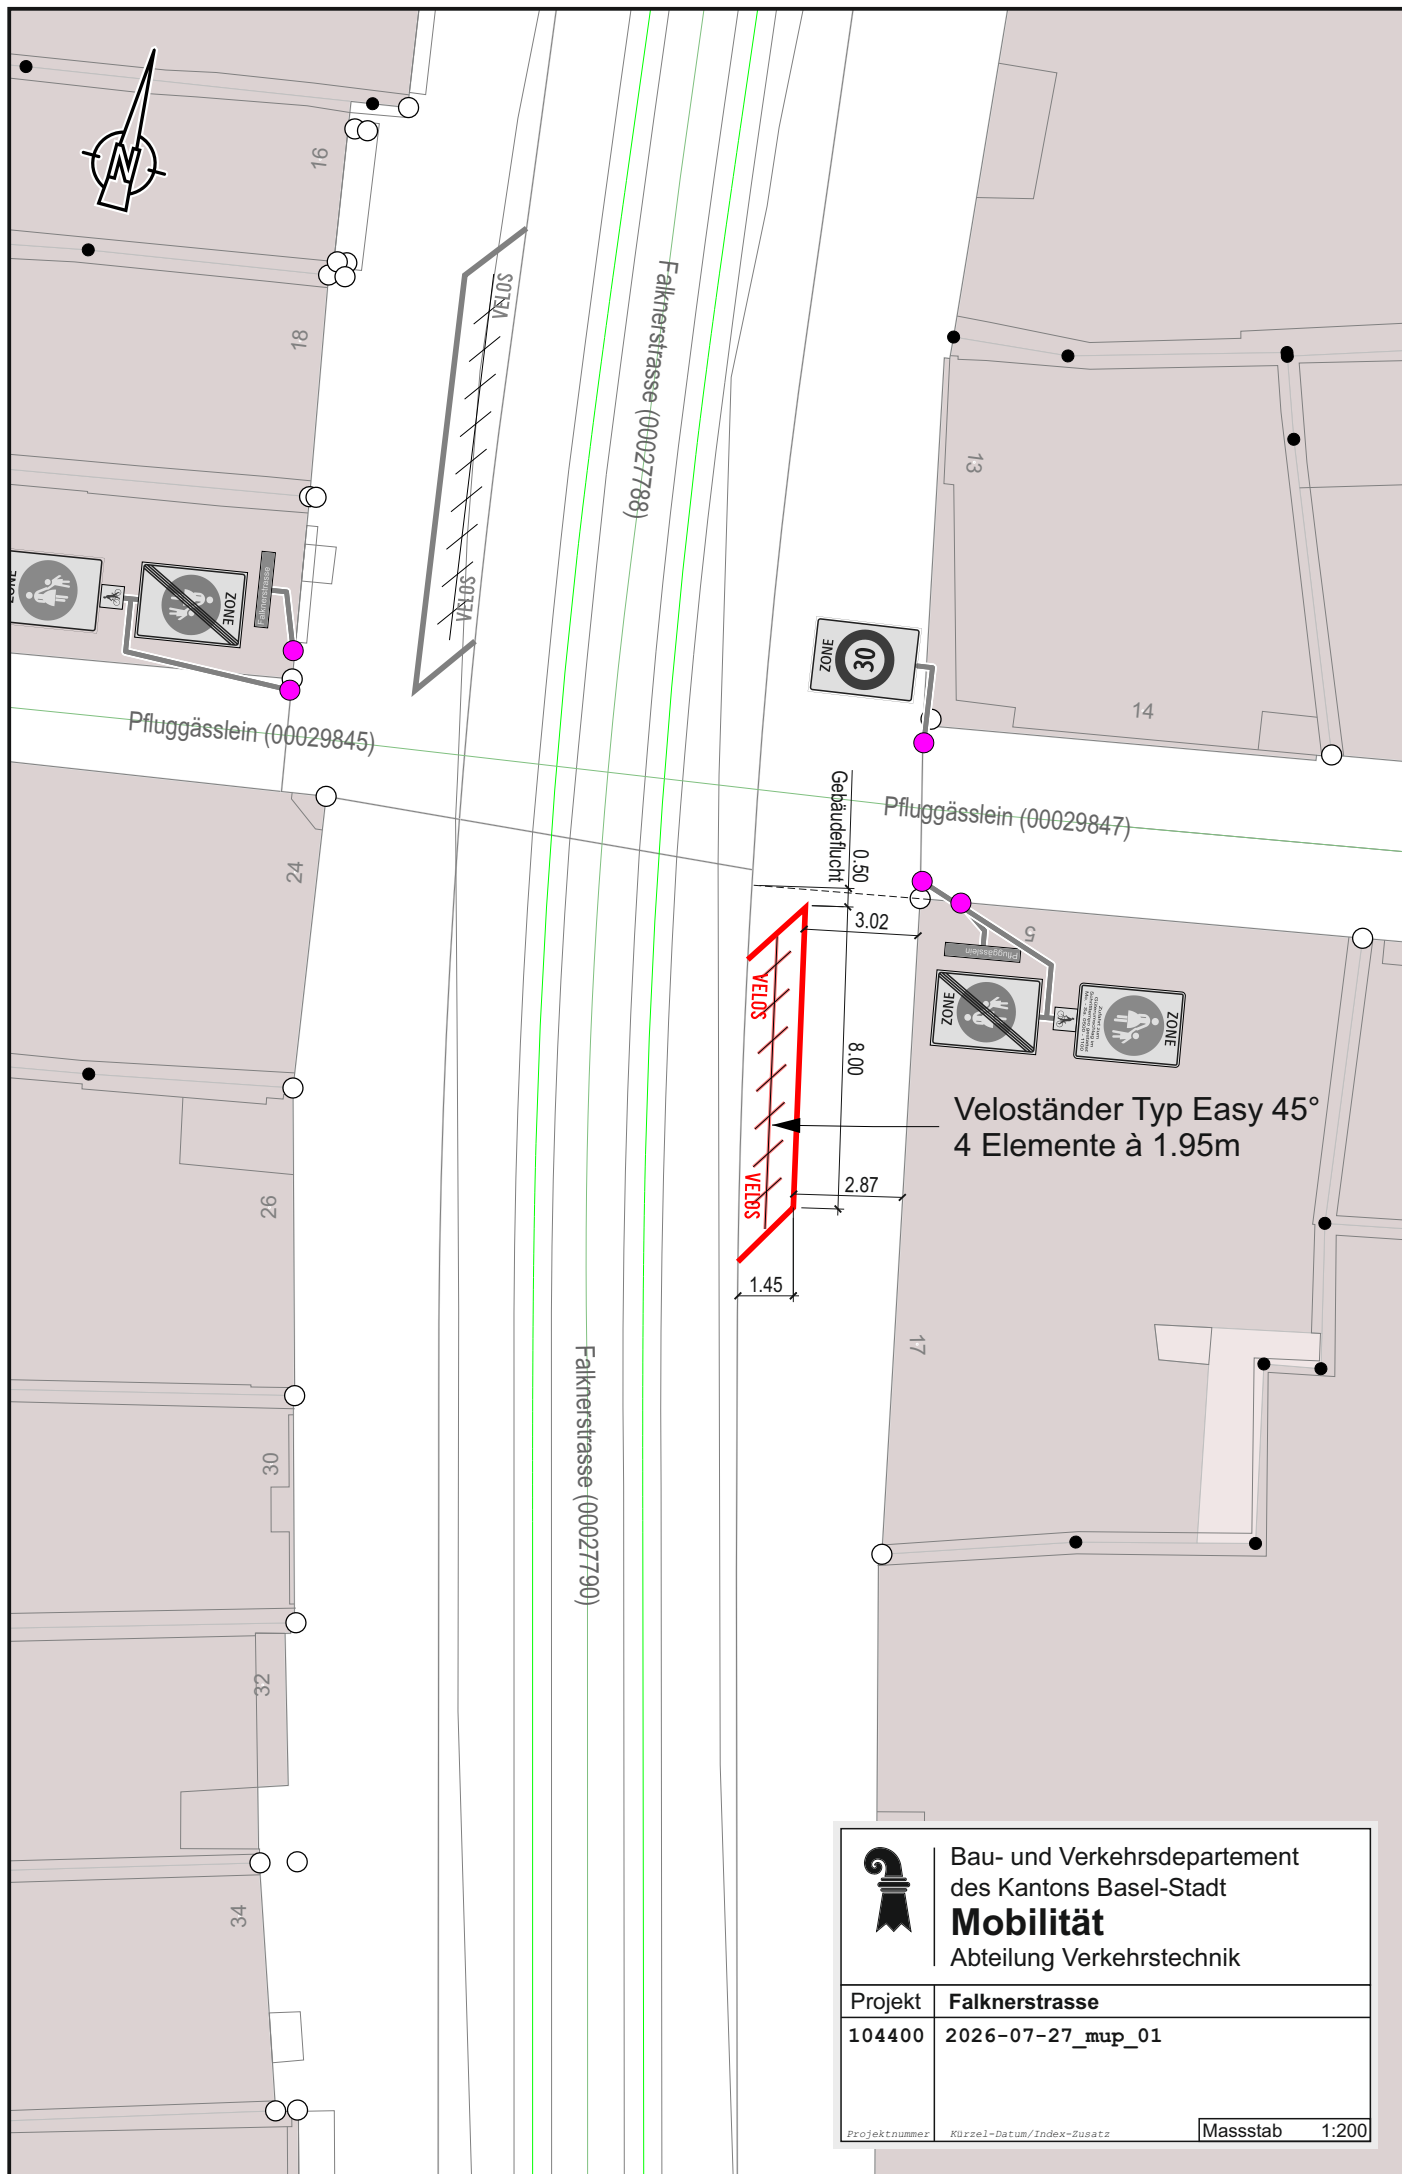



Bau- und Verkehrsdepartement
des Kantons Basel-Stadt

Mobilität

Abteilung Verkehrstechnik

Projekt	Falknerstrasse
104400	2026-07-27_mup_01
Projektnummer	Kürzel-Datum/Index-Zusatz
Massstab	1:200