


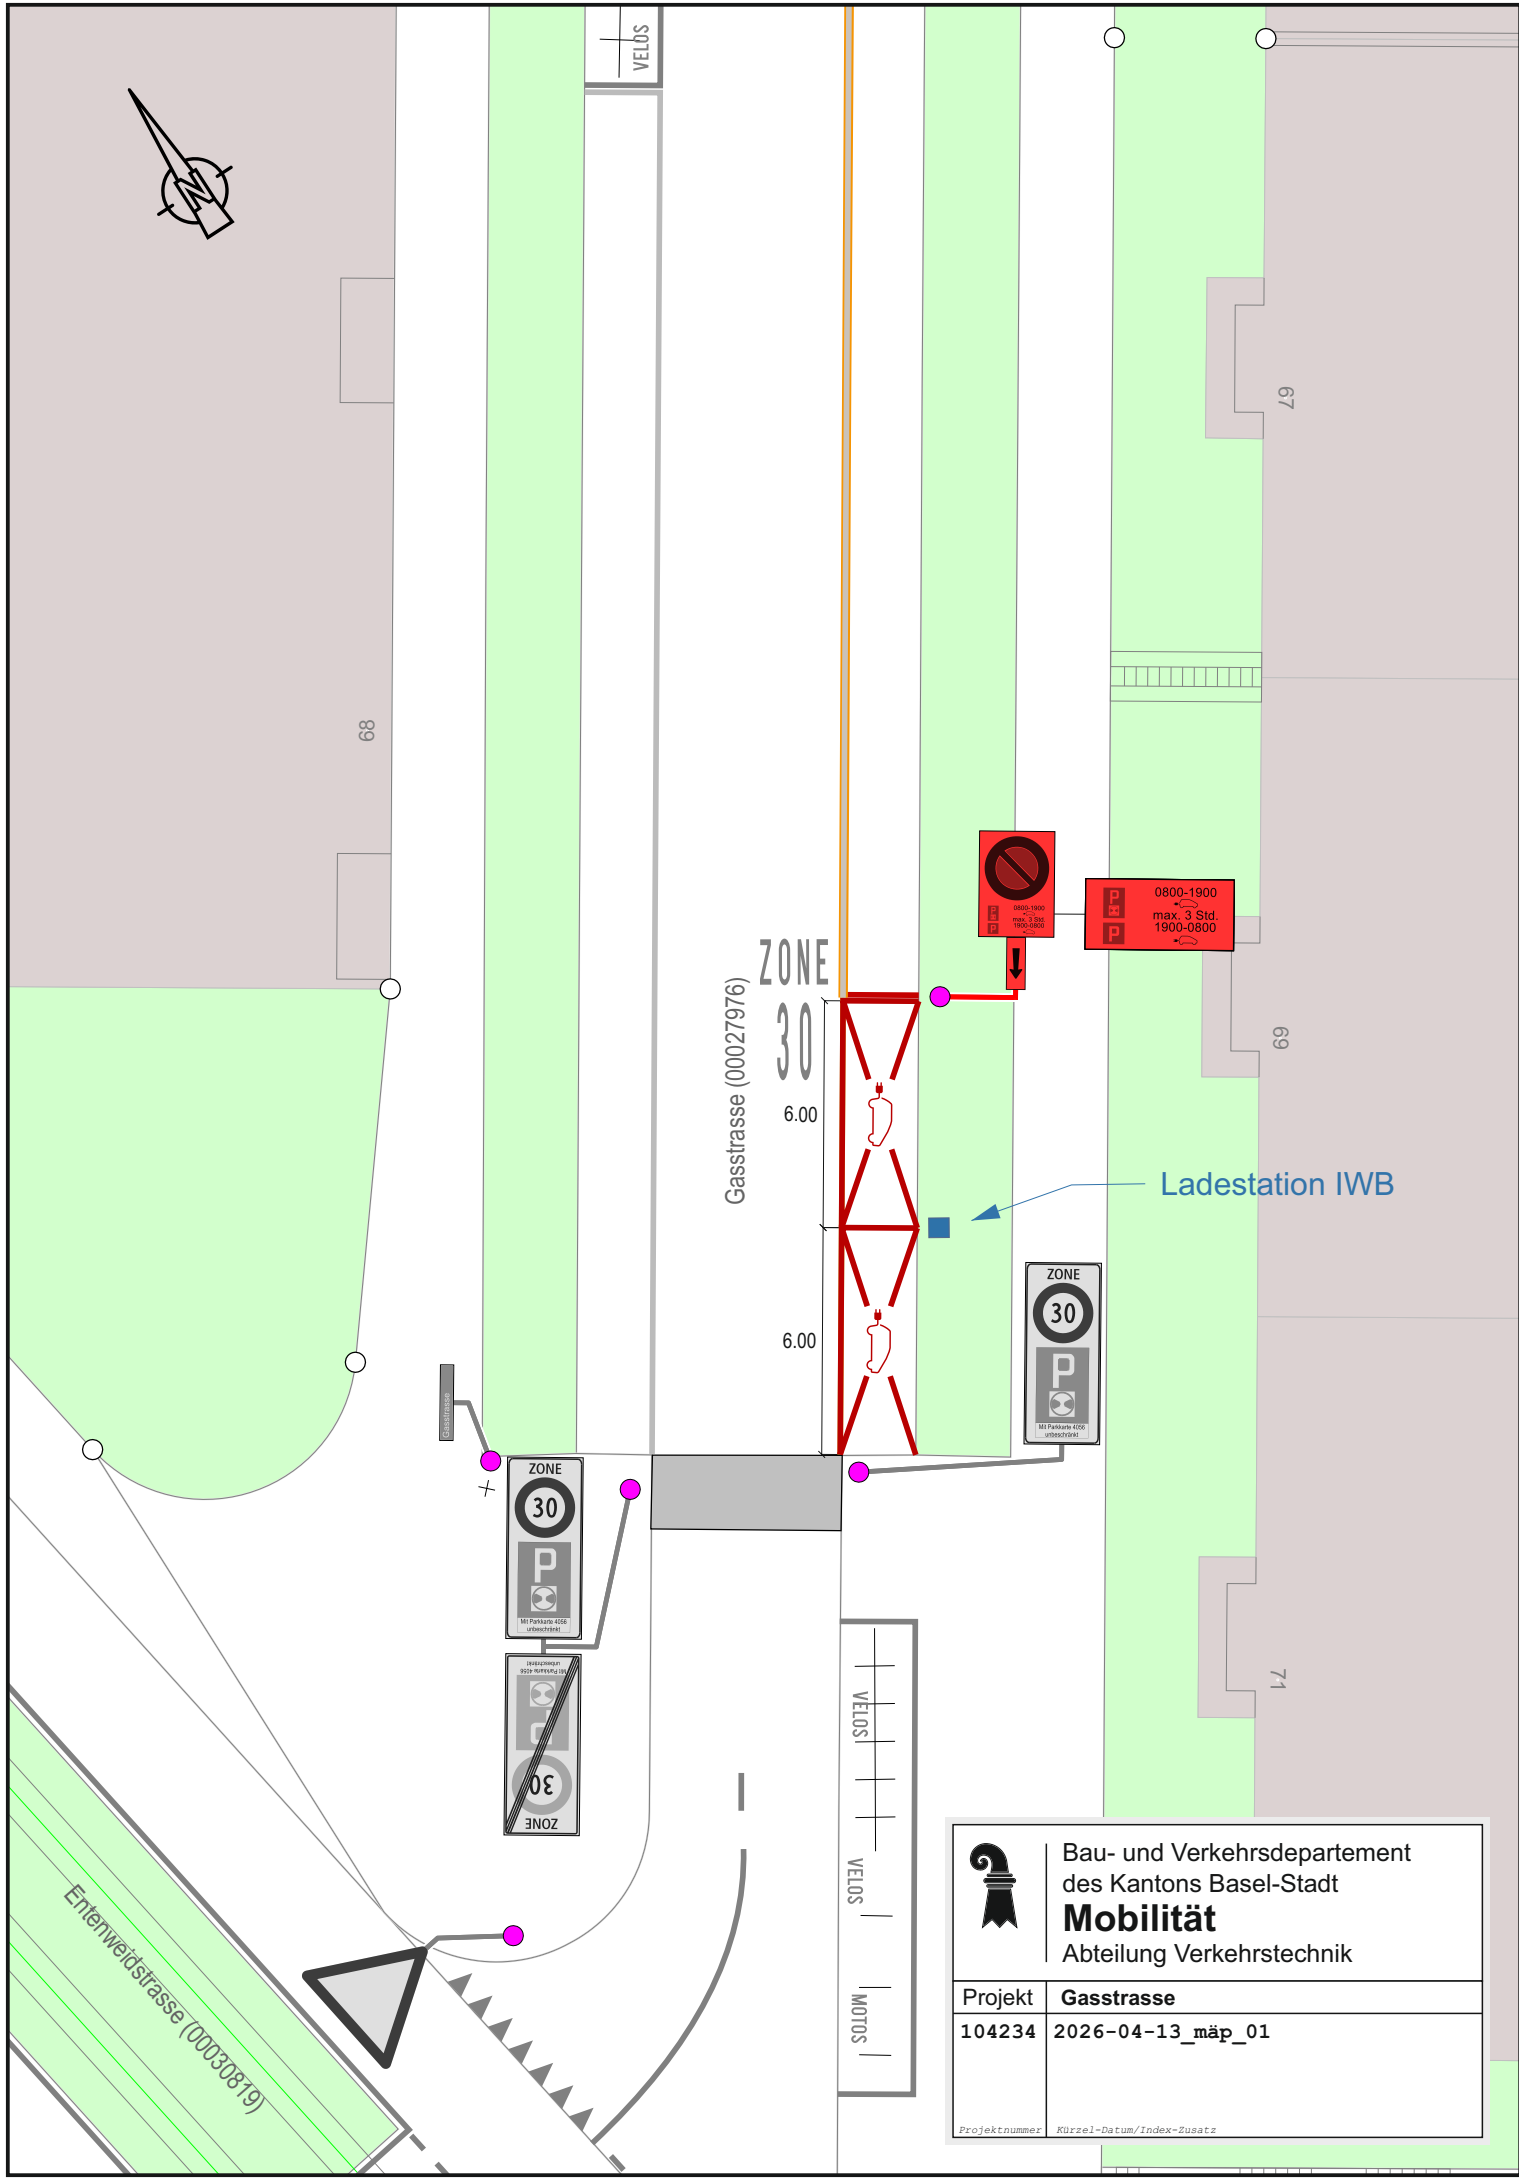



Bau- und Verkehrsdepartement
des Kantons Basel-Stadt

Mobilität

Abteilung Verkehrstechnik

Projekt	Gasstrasse
104234	2026-04-13_mäp_01

Projektnummer

Kürzel-Datum/Index-Zusatz