



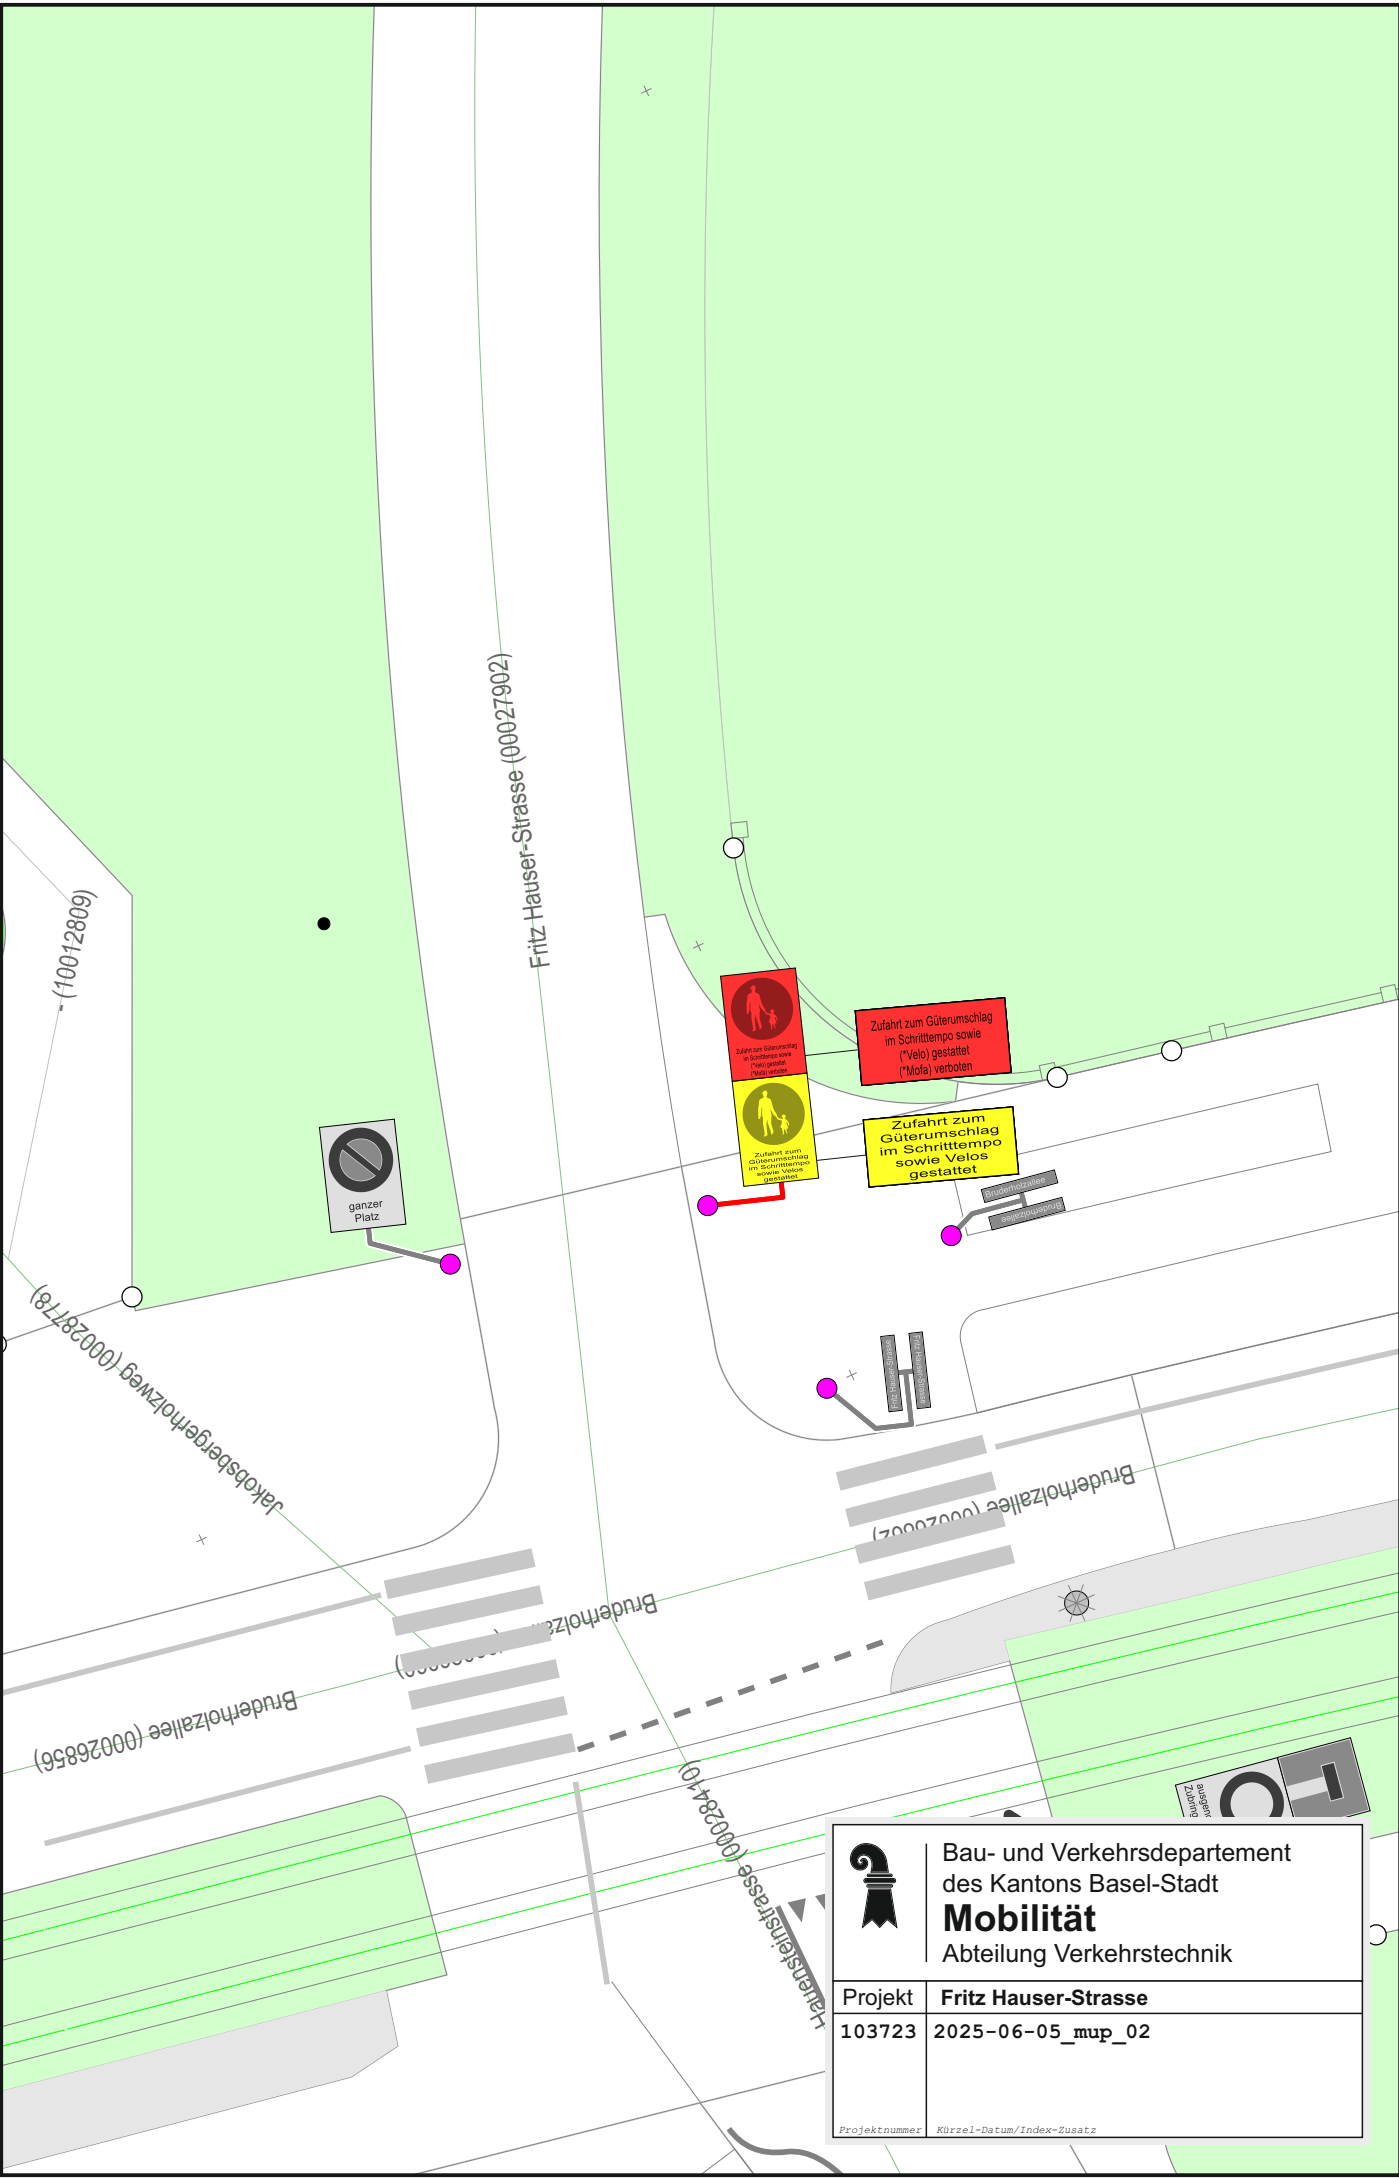

Bau- und Verkehrsdepartement
des Kantons Basel-Stadt
Mobilität
Abteilung Verkehrstechnik

Projekt	Fritz Hauser-Strasse
103723	2025-06-05_mup_02

Projektnummer Kürzel-Datum/Index-Zusatz

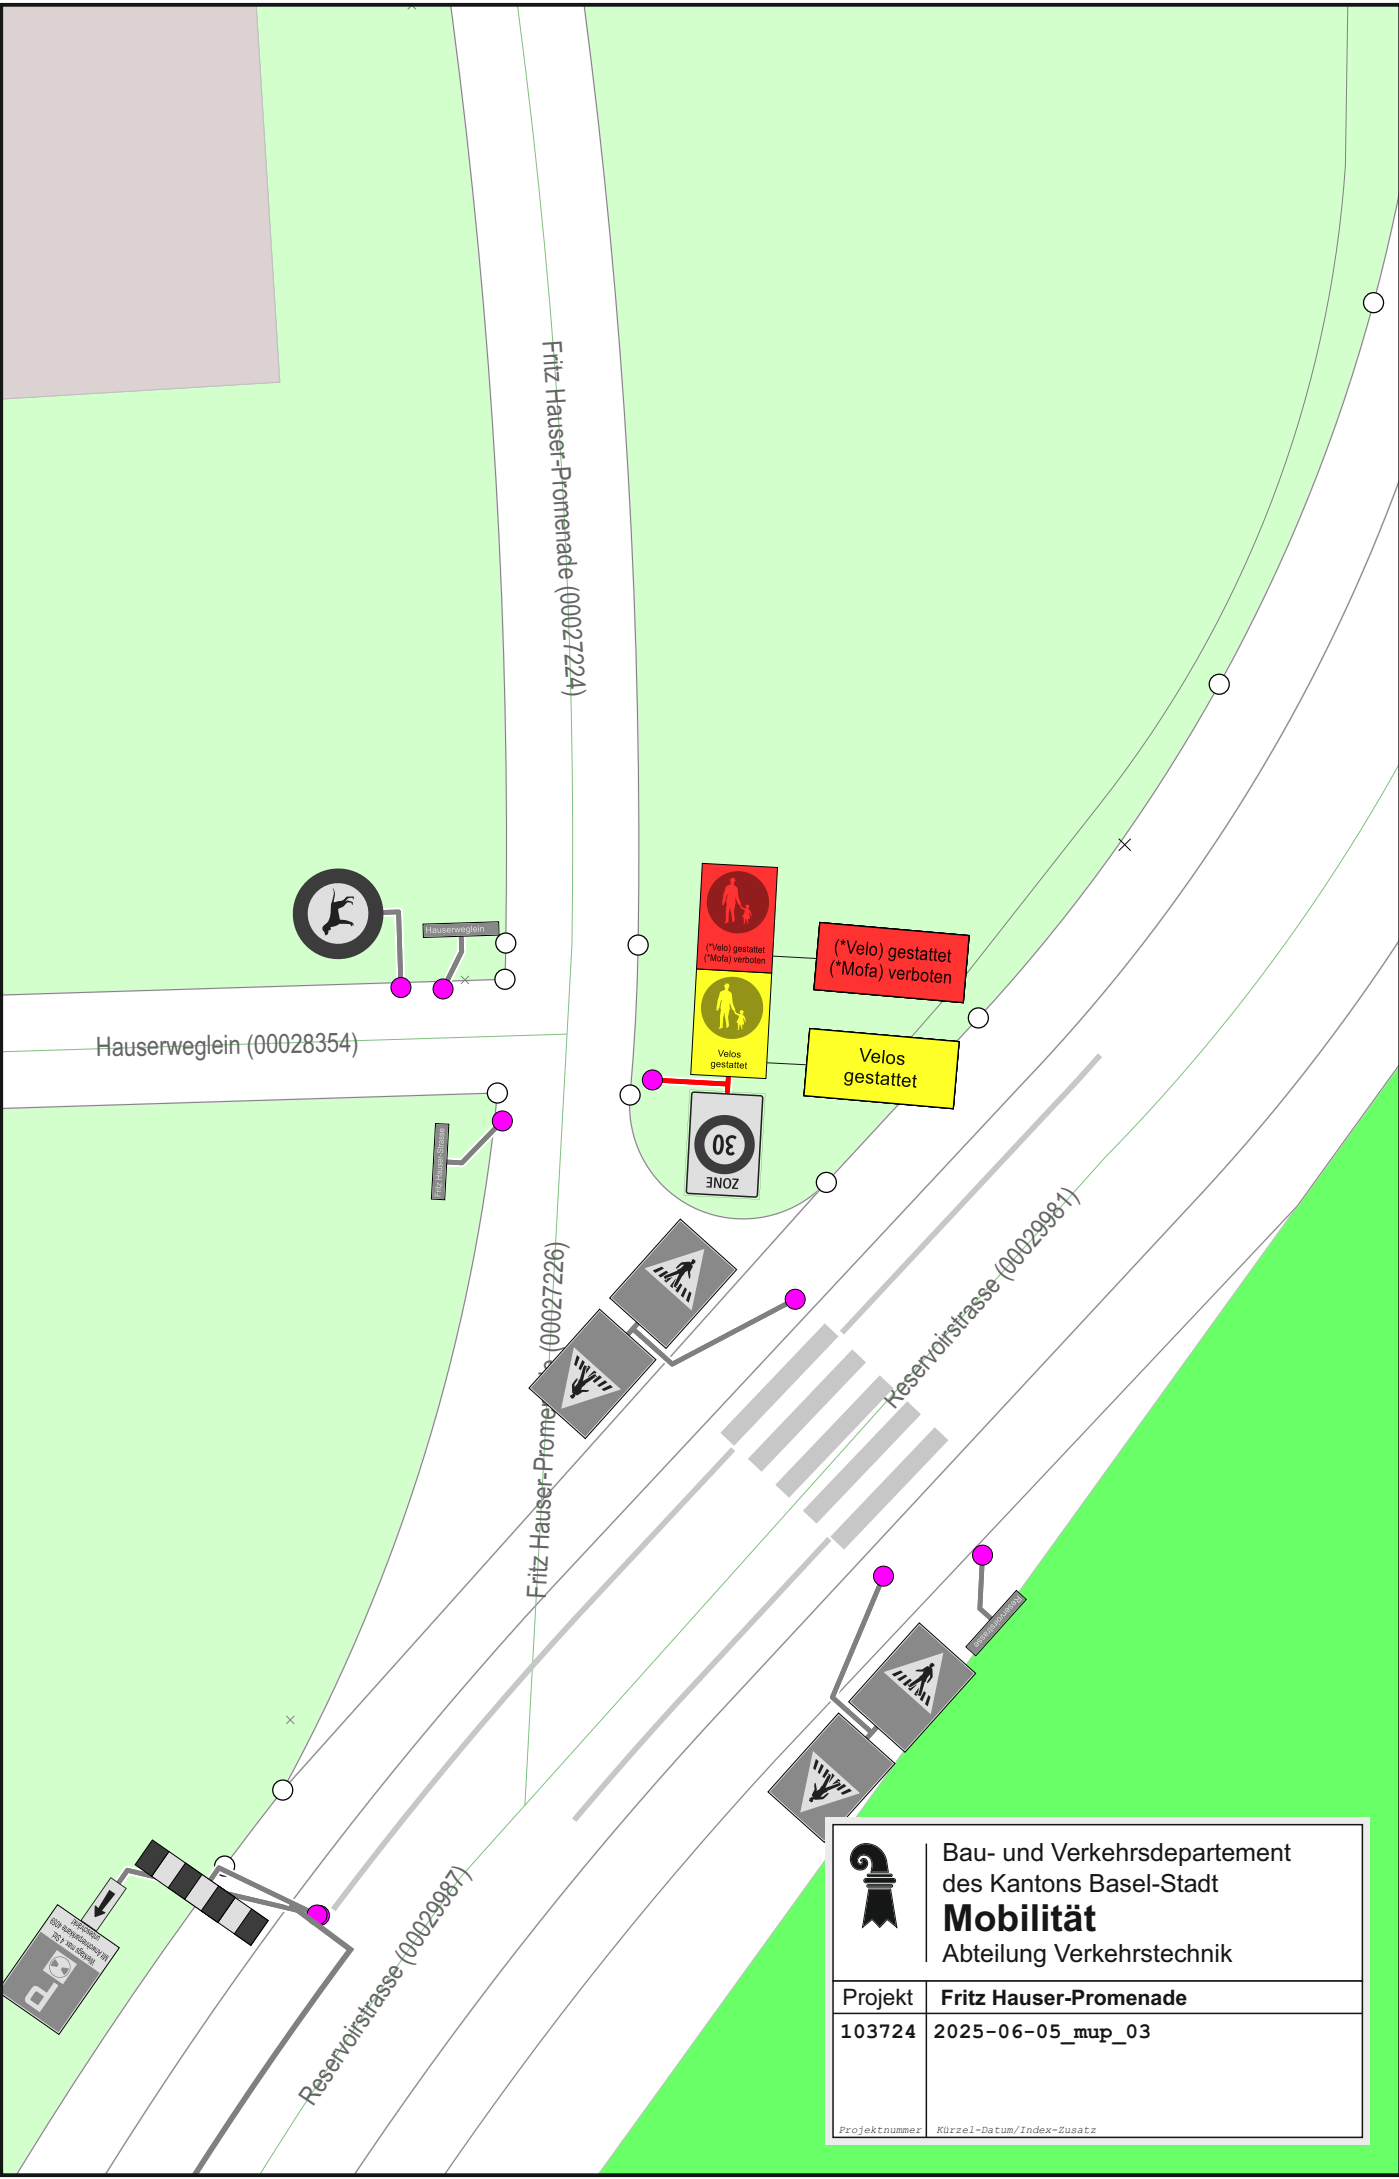

Bau- und Verkehrsdepartement
des Kantons Basel-Stadt
Mobilität
Abteilung Verkehrstechnik

Projekt	Fritz Hauser-Promenade
103724	2025-06-05_mup_03

Projektnummer Kürzel-Datum/Index-Zusatz