LEGENDE

Markierungen
- IST- Zustand
- Zu Entfernendes
- Projektiertes

Signale
- IST- Zustand
- Zu Entfernendes
- Projektiertes

Wegweiser
- IST- Zustand
- Zu Entfernendes
- Projektiertes

Mobiliar (nicht beschriftet)
entf. best. neu
- ÖB - Mast (Kandelaber)
- BVB - Mast (Abspannung)
- LSA-Mast (Ampel)

Anschlussprojekte
- neuer Randabschluss mit Anschlag
- neuer Randabschluss ohne Anschlag

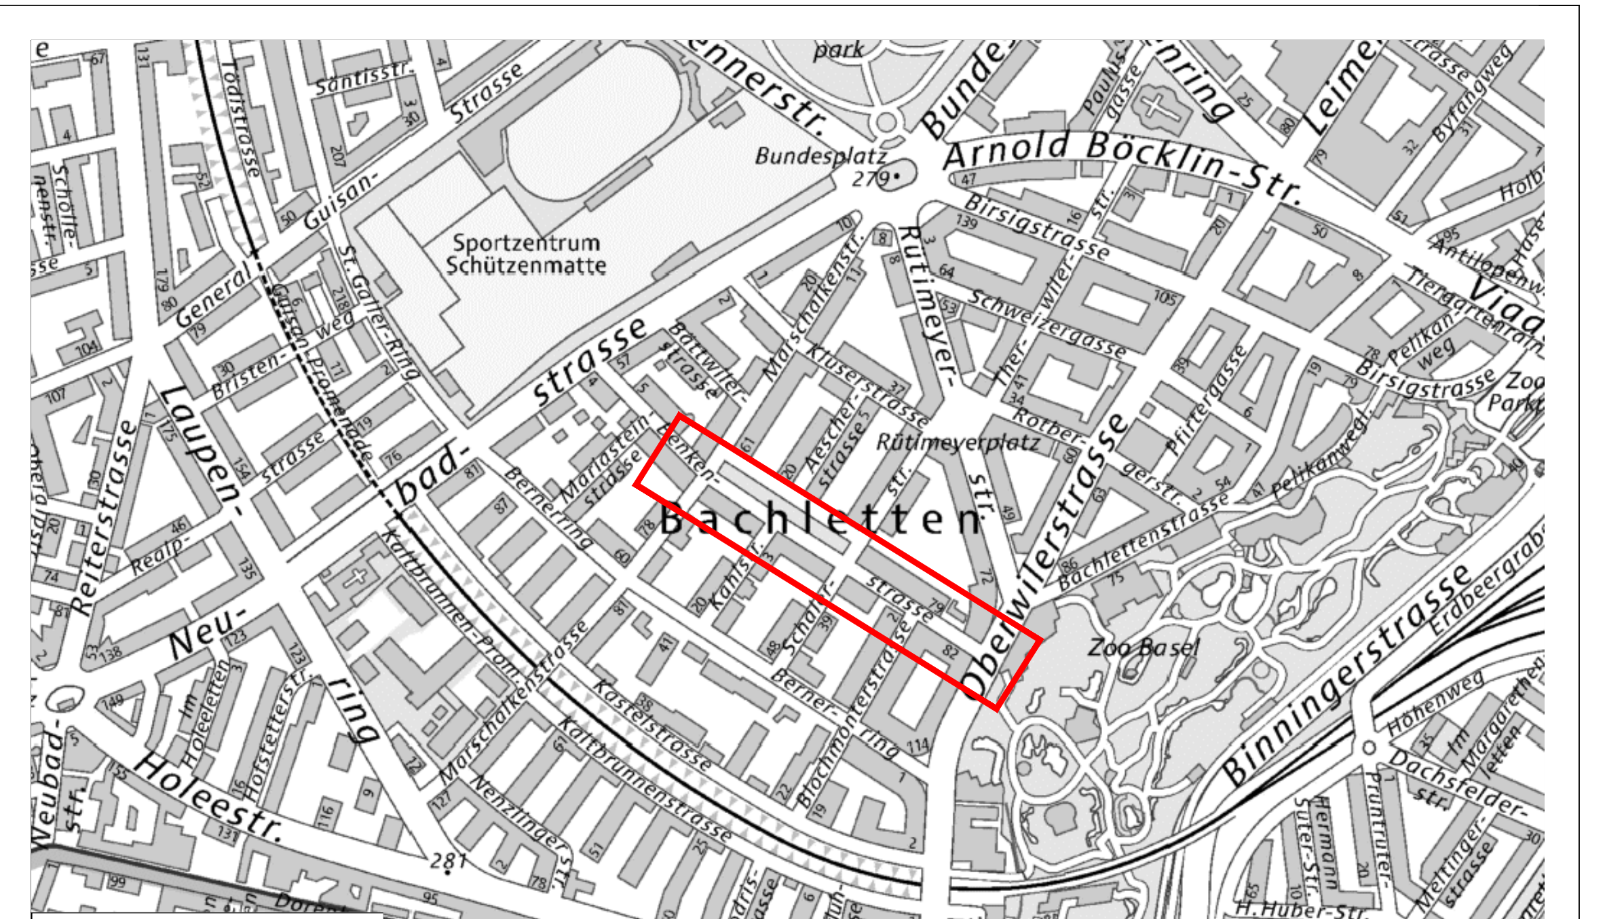

SEKTION 3

Koordinatensystem: LV95

Dazugehörige Pläne: 1773-02-BP_Planvorlage

Plangrundlagen		
Verfasser	Dateinamen	Erstellungsdatum
GVA, Amtliche Vermessung GVA, Leitungskataster	AVBS200 SIA405_LKMap	28.10.24 28.10.24

INDEX	Bemerkungen Änderungen
A	
B	
C	
D	

Bau- und Verkehrsdepartement des Kantons Basel-Stadt

Tiefbauamt

▶ Infrastruktur

BENKENSTRASSE
Oberwilerstrasse-Marschalkerstrasse

Oberflächenneugestaltung

Bauprojekt
Signalisation und Markierung

Projektverfasser
Tiefbauamt - Infrastruktur
Dufourstrasse 40/50, Postfach, 4001 Basel

MP oder TS: MP 3342

PROJEKTLEITUNG
TIEFBAUAMT BASEL-STADT
Lukas Maurer
061 267 93 15

INDEX	Datum	Gez.	Geprüft PL ext.	Geprüft PL int.	Geprüft TBA-I
	18.08.26	ars		LM	rg
A	23.09.26	ars			
B					
C					
D					
E					

AutoCAD 2024

Format: 300/2100

Massstab: 1 : 200

Plan Nr.: 1773-11 A

G:\TBA\Infra\05_Projekte\Benkenstrasse_MP 3342\Strasse\11_CAD\Benkenstrasse_MP_3342.dwg