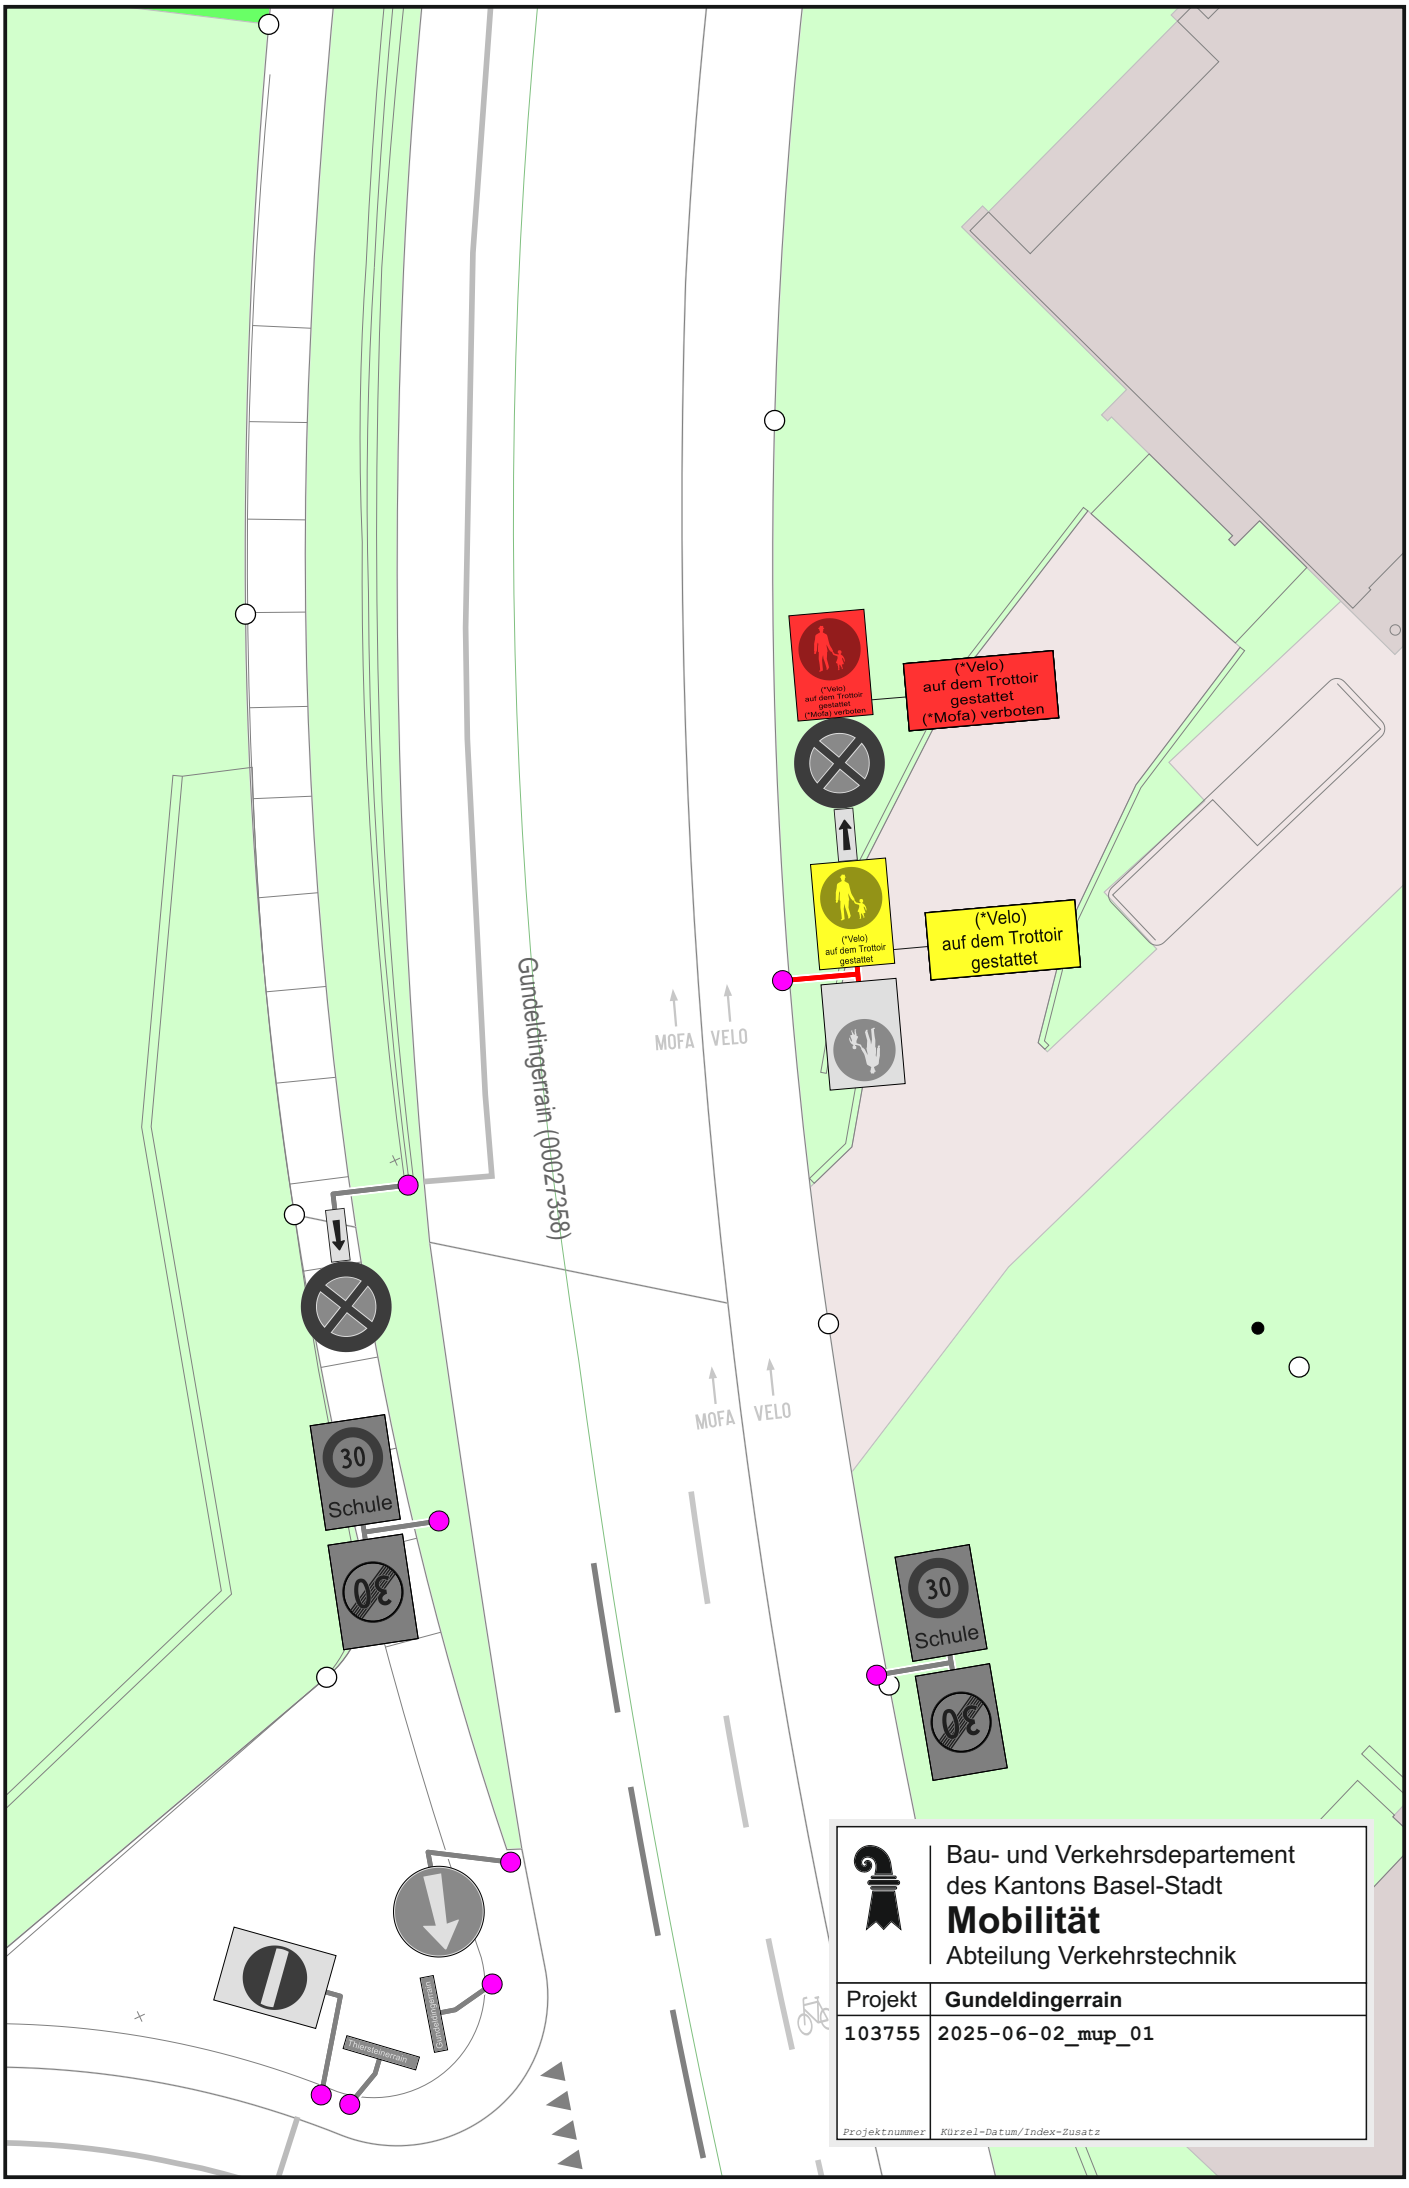

Bau- und Verkehrsdepartement
des Kantons Basel-Stadt
Mobilität
Abteilung Verkehrstechnik

Projekt	**Gundeldingerrain**
103755	2025-06-02_mup_01
Projektnummer	Kürzel-Datum/Index-Zusatz