
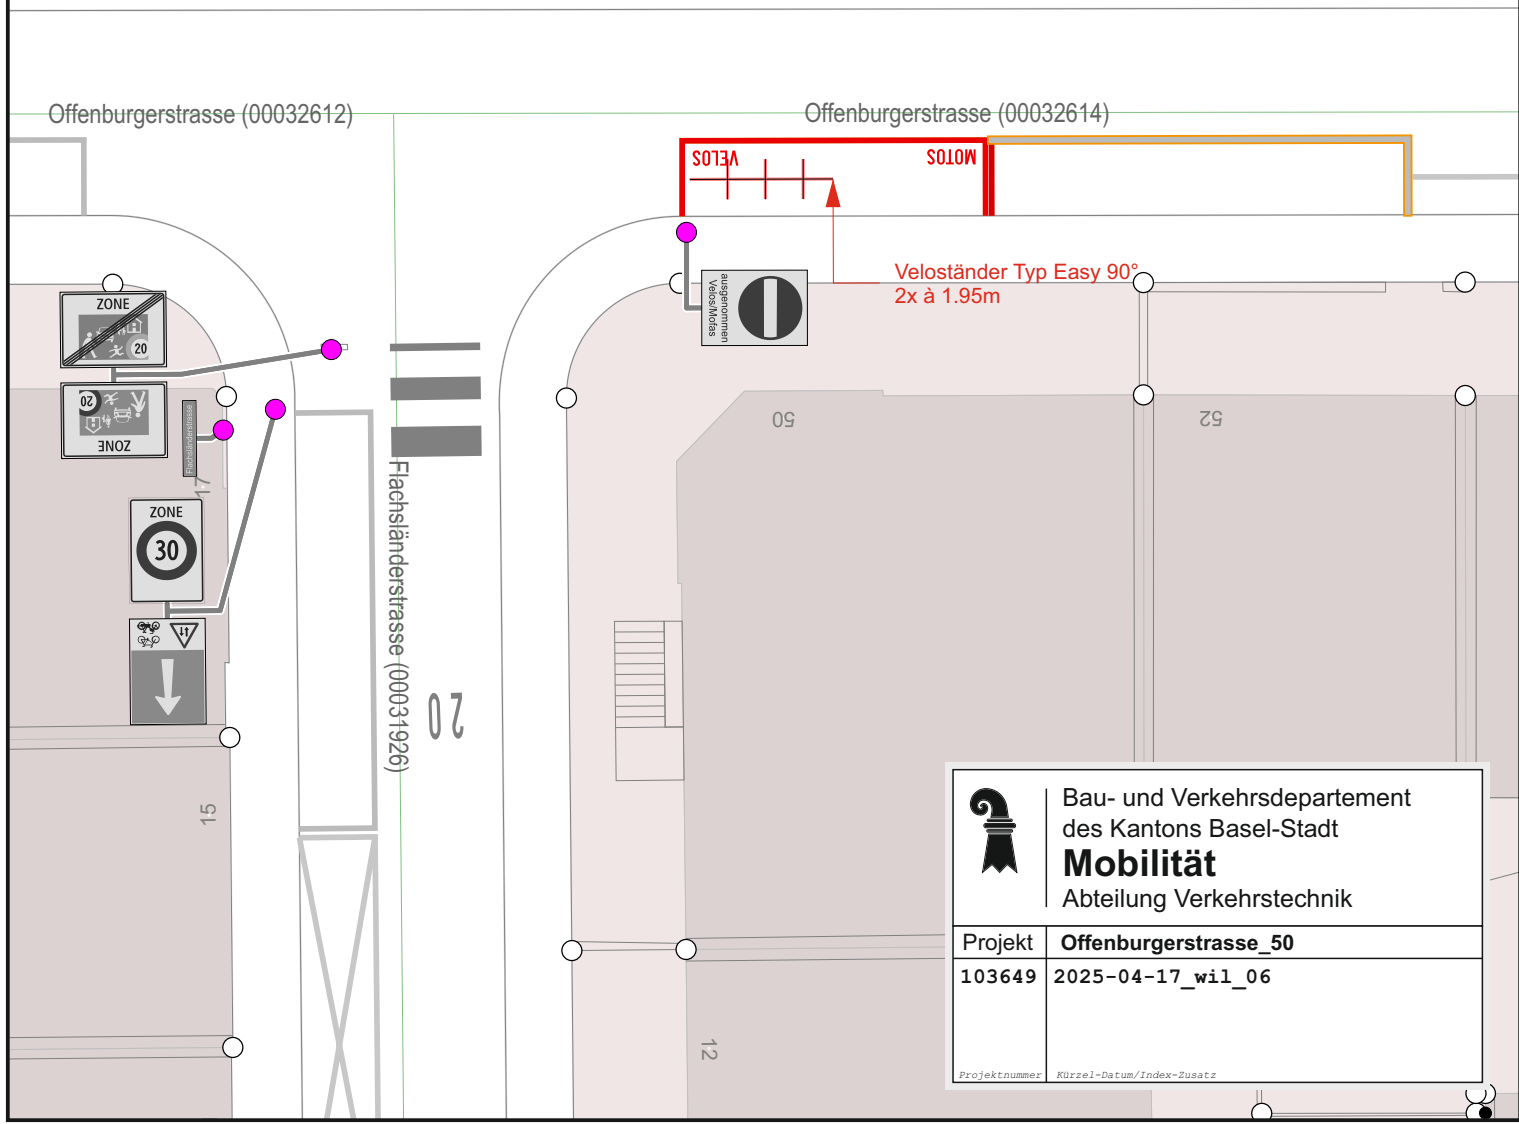


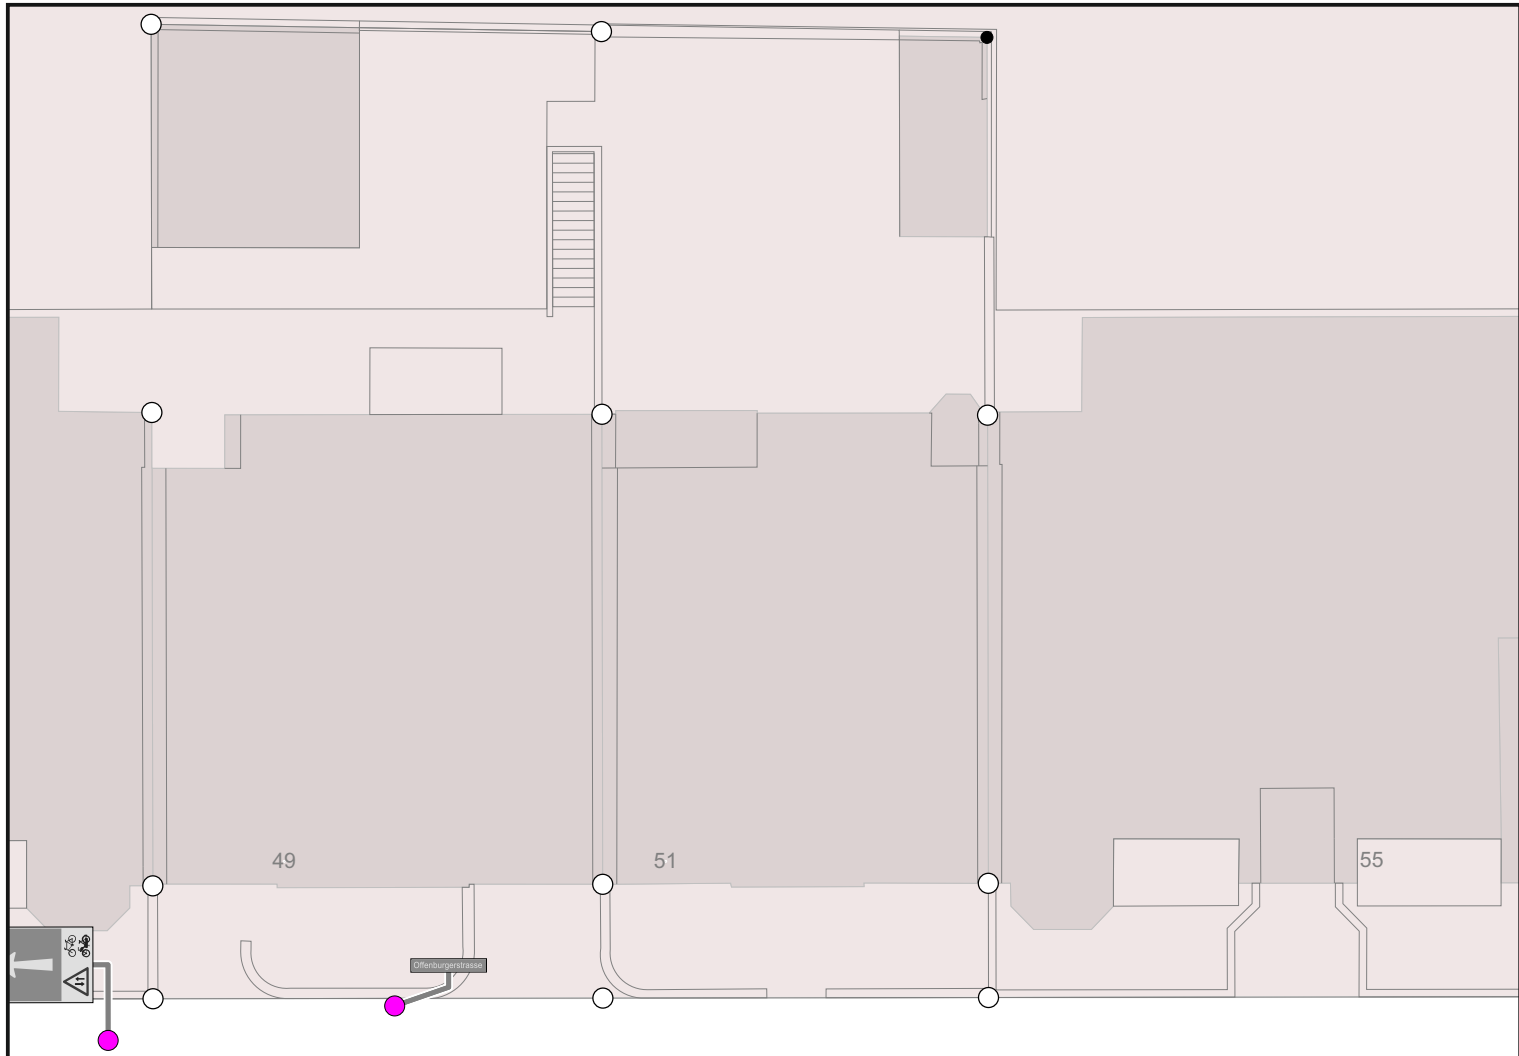

 Bau- und Verkehrsdepartement des Kantons Basel-Stadt Mobilität Abteilung Verkehrstechnik	
Projekt	Offenburgerstrasse_50
103649	2025-04-17_wil_06
Projektnummer	Kürzel-Datum/Index-Zusatz