


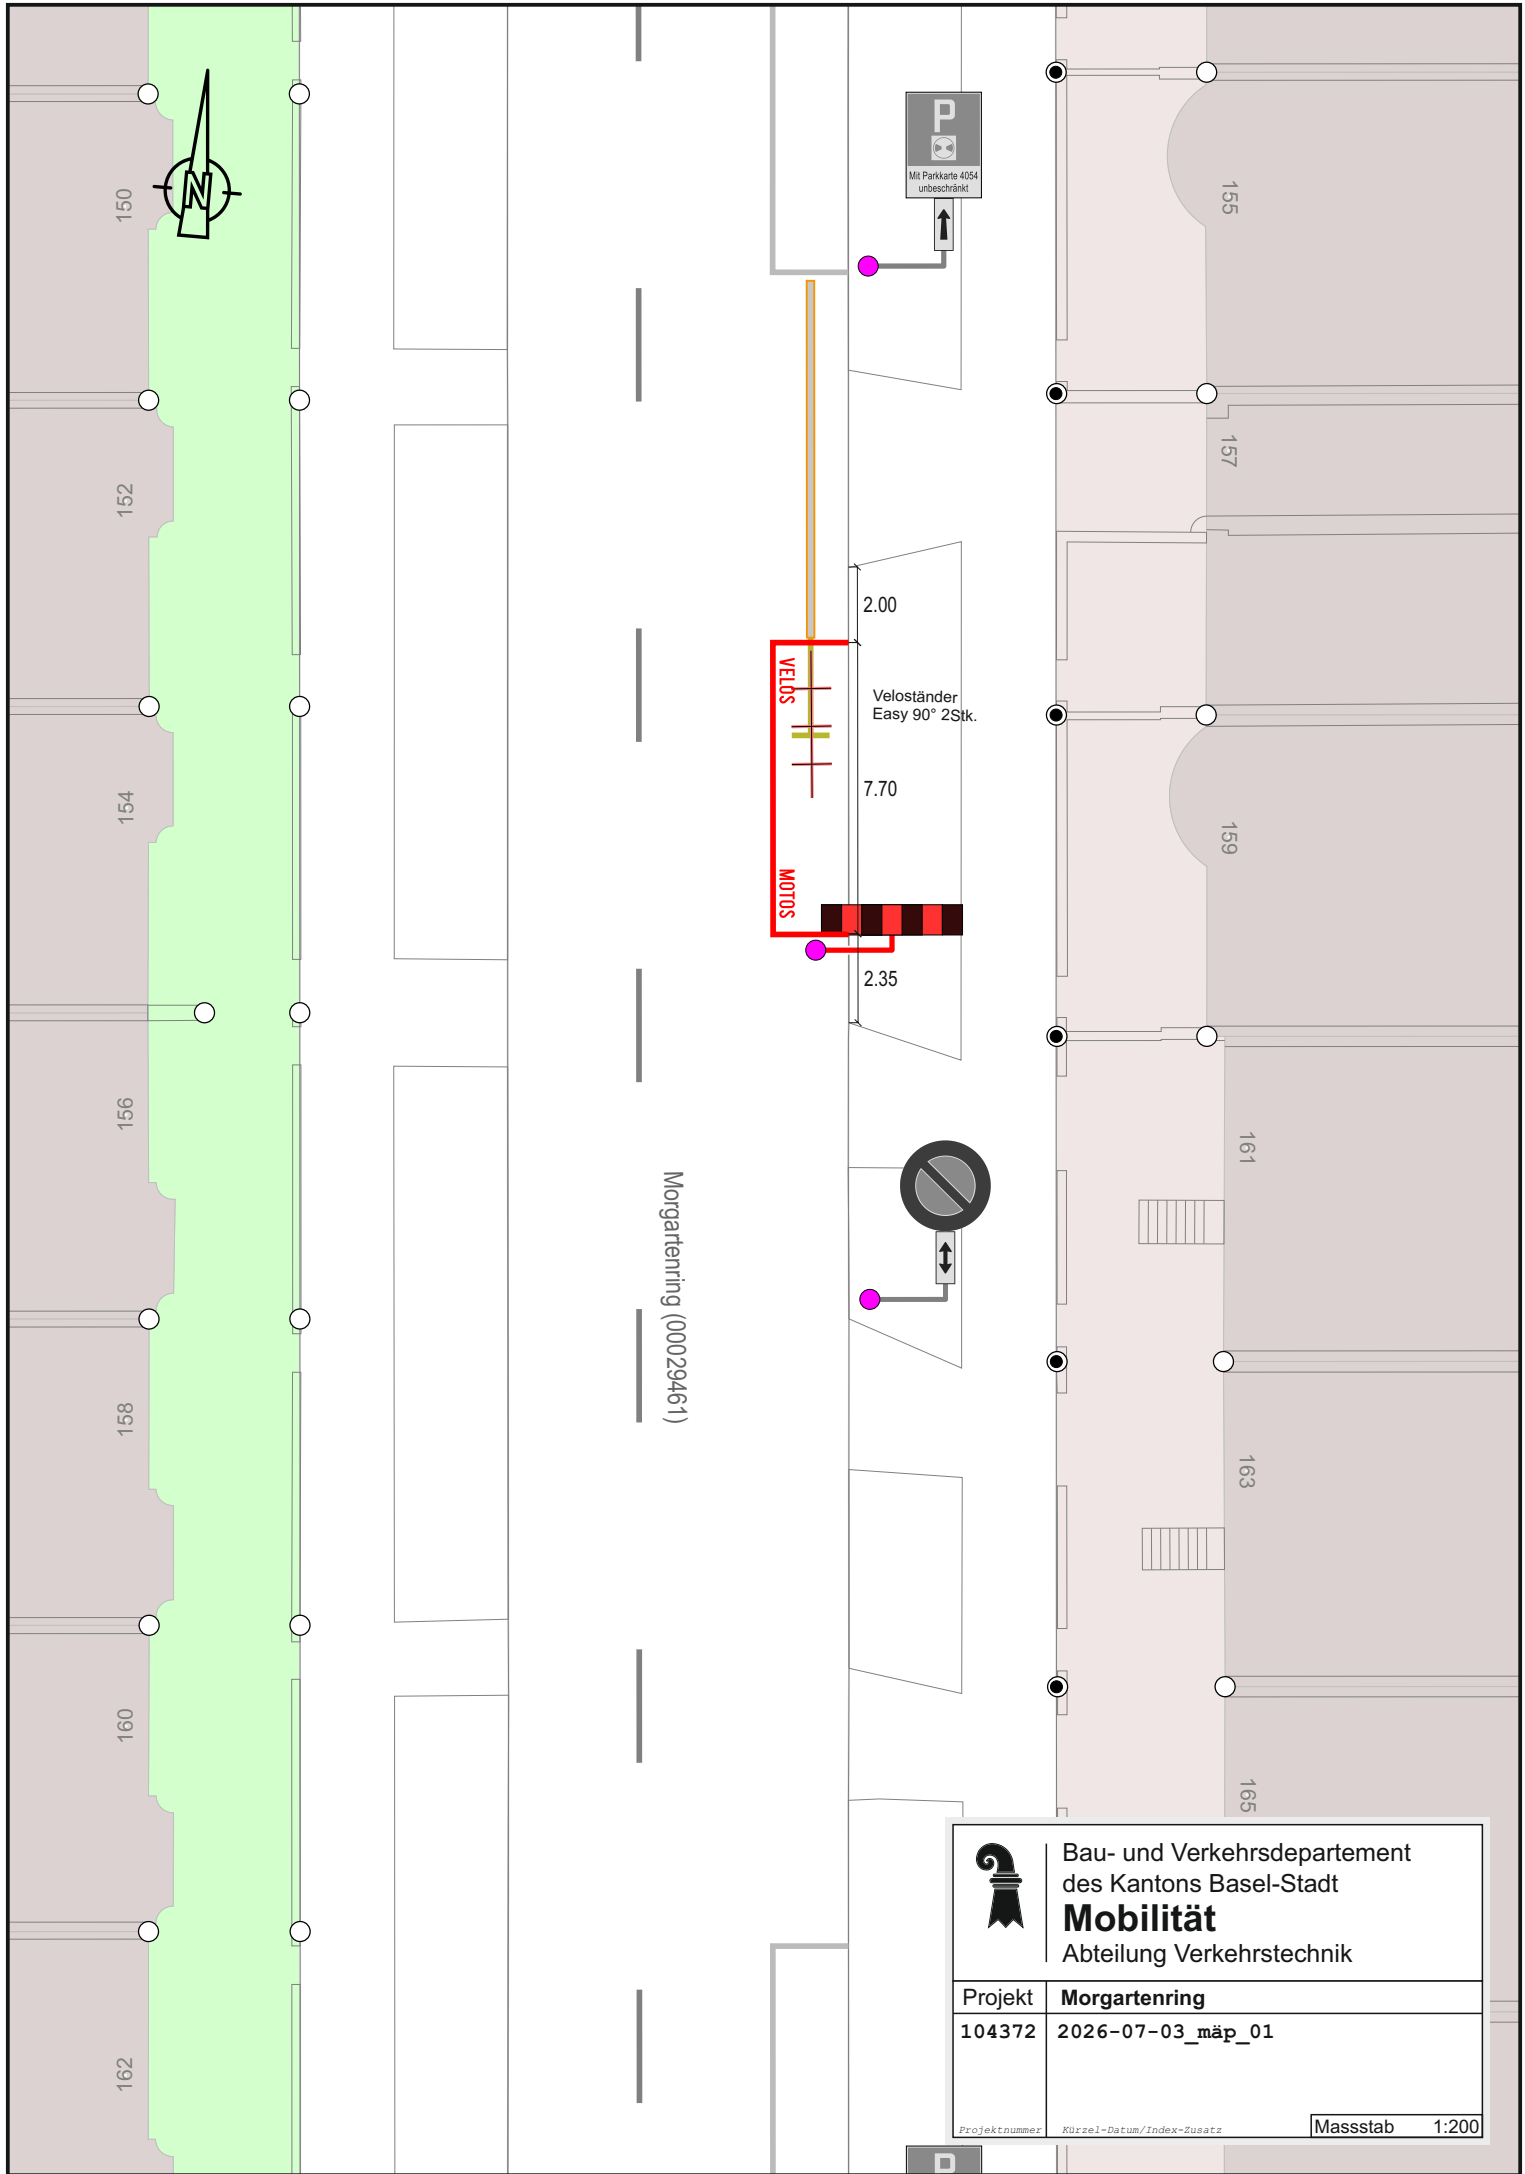

Bau- und Verkehrsdepartement
des Kantons Basel-Stadt
Mobilität
Abteilung Verkehrstechnik

Projekt	Morgartenring
104372	2026-07-03_mäp_01

Projektnummer Kürzel-Datum/Index-Zusatz

Massstab 1:200