
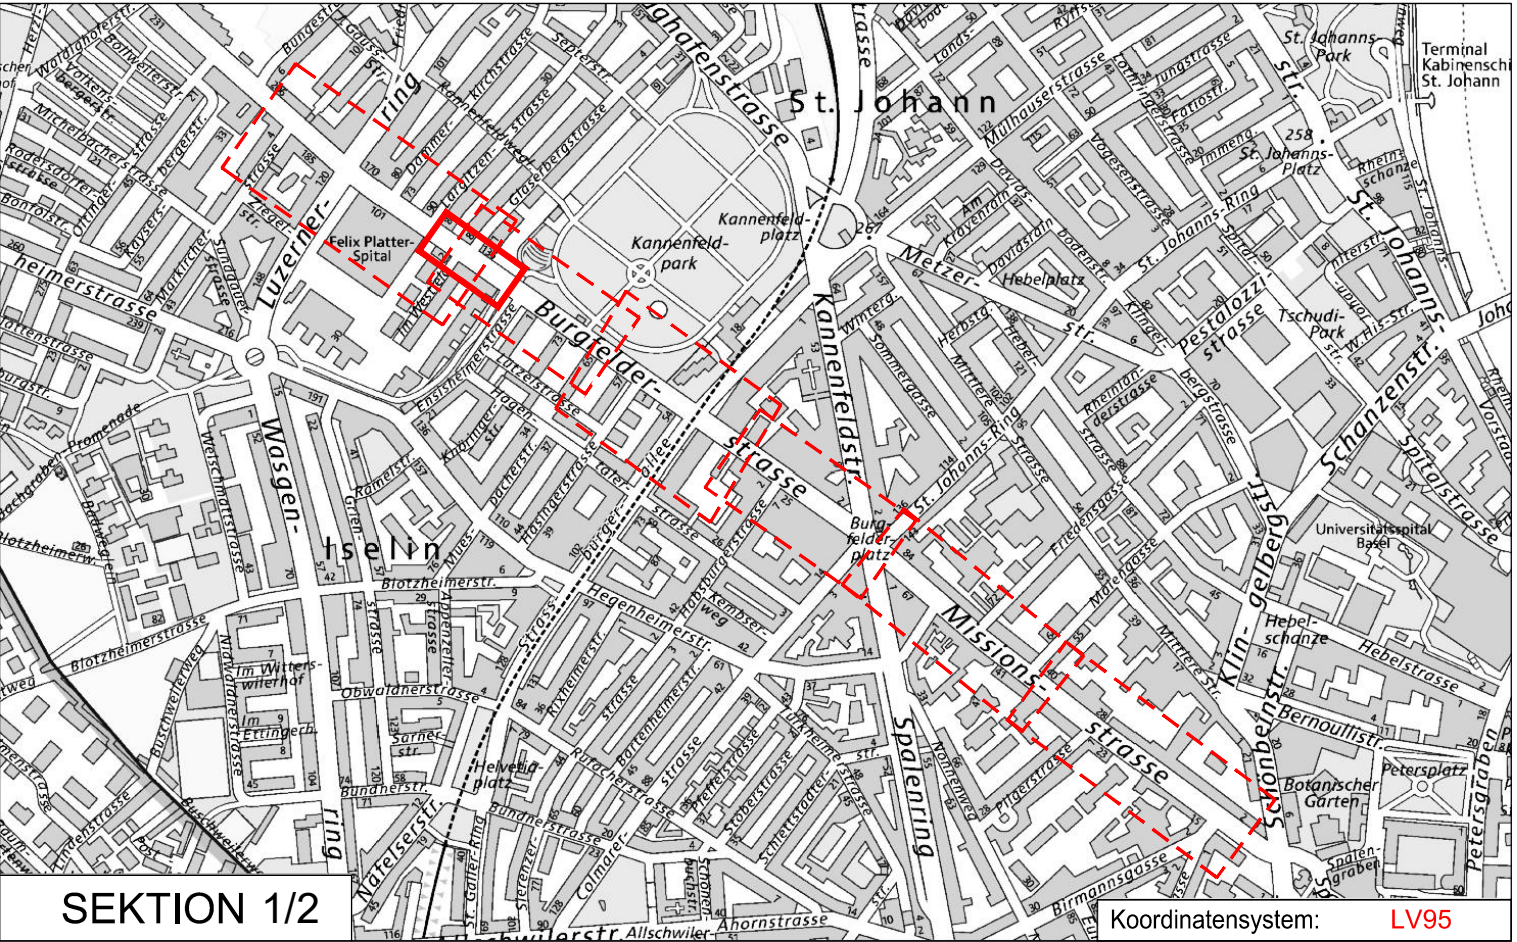


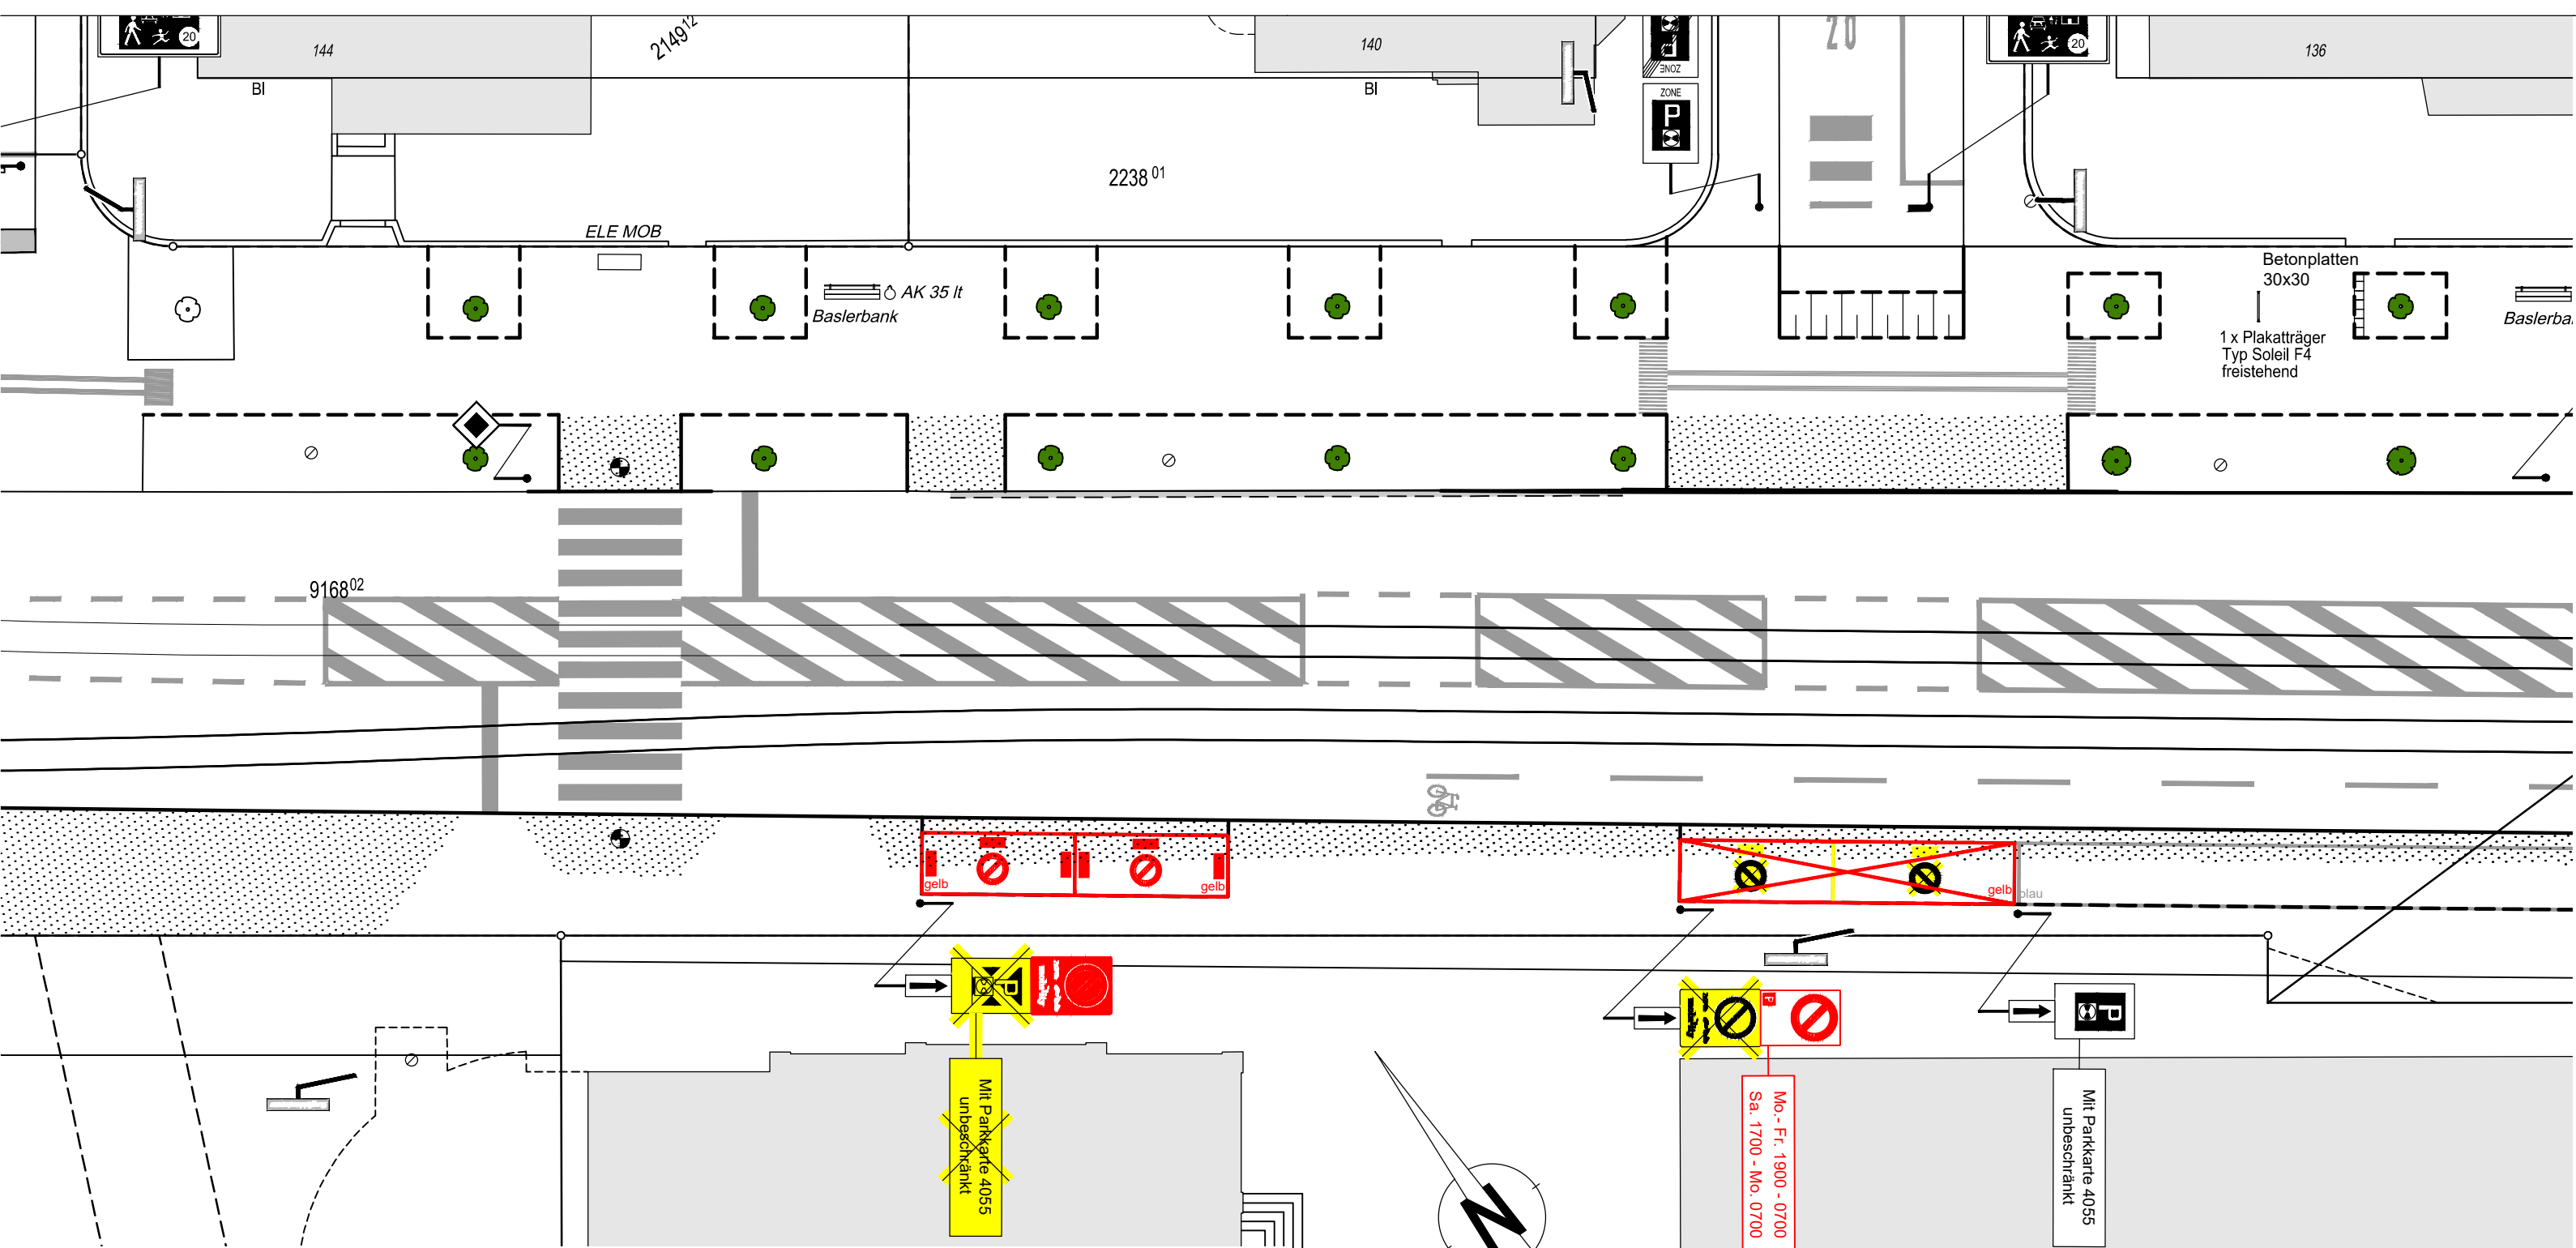

Dazugehörige Pläne: -

Bau- und Verkehrsdepartement des Kantons Basel-Stadt
Tiefbauamt
► Infrastruktur

LEGENDE

Markierungen

IST-Zustand

Zu Entfernendes

Projektiertes

Signale

IST-Zustand

Zu Entfernendes

Projektiertes

Wegweiser

IST-Zustand

Zu Entfernendes

Projektiertes

Mobiliar (nicht beschriftet)

ÖB - Mast (Kandelaber)

BVB - Mast (Abspannung)

LSA-Mast (Ampel)

I N D E X	Bemerkungen Änderungen
A	
B	
C	
D	

BURGFELDER.-/MISSIONSSTR. Im Westfeld

Oberflächenneugestaltung

Bauprojekt Signalisation und Markierung

Projektverfasser

gruner

Gruner AG
St. Jakobs-Strasse 199, CH-4020 Basel
Telefon +41 61 317 61 61
Fax +41 61 312 40 09
SN EN ISO 9001

I N D E X	MP oder TS	602	PROJEKTLEITUNG TIEFBAUAMT BASEL-STADT Cristina Delpino 061 267 93 35			
	Datum	15.10.2025	Gez.	Geprüft PL ext.	Geprüft PL int.	Geprüft TBA-I
	A		brre	bse	Del	KS
	B					
AutoCAD 2022	Format:	297/630				
	Masstab:	1 : 200				
	Plan Nr.:	422000501-04/10				