Endzustand

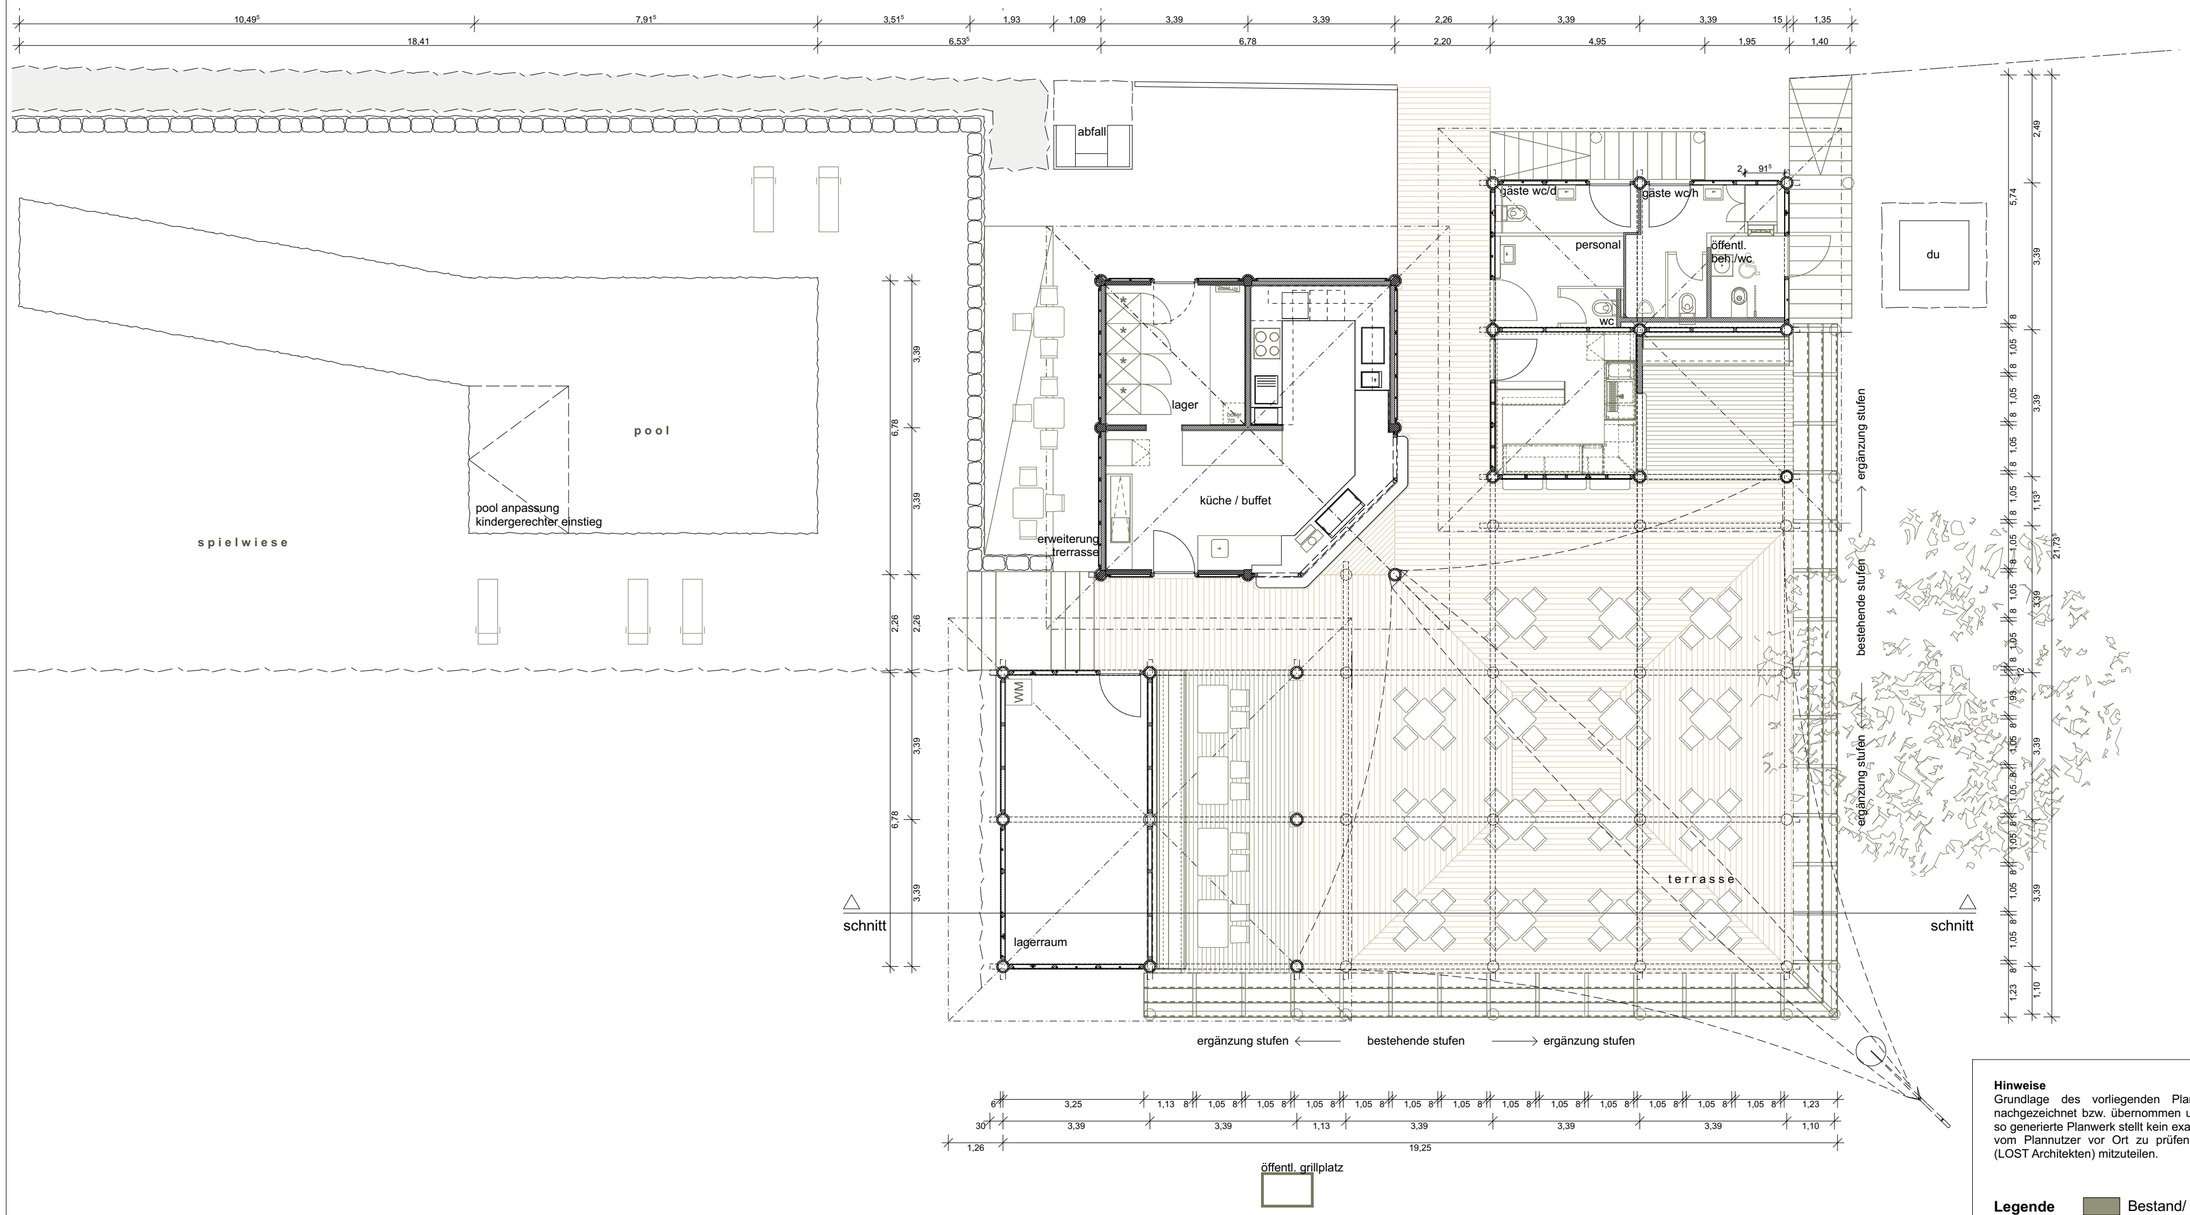

GRUNDRISS

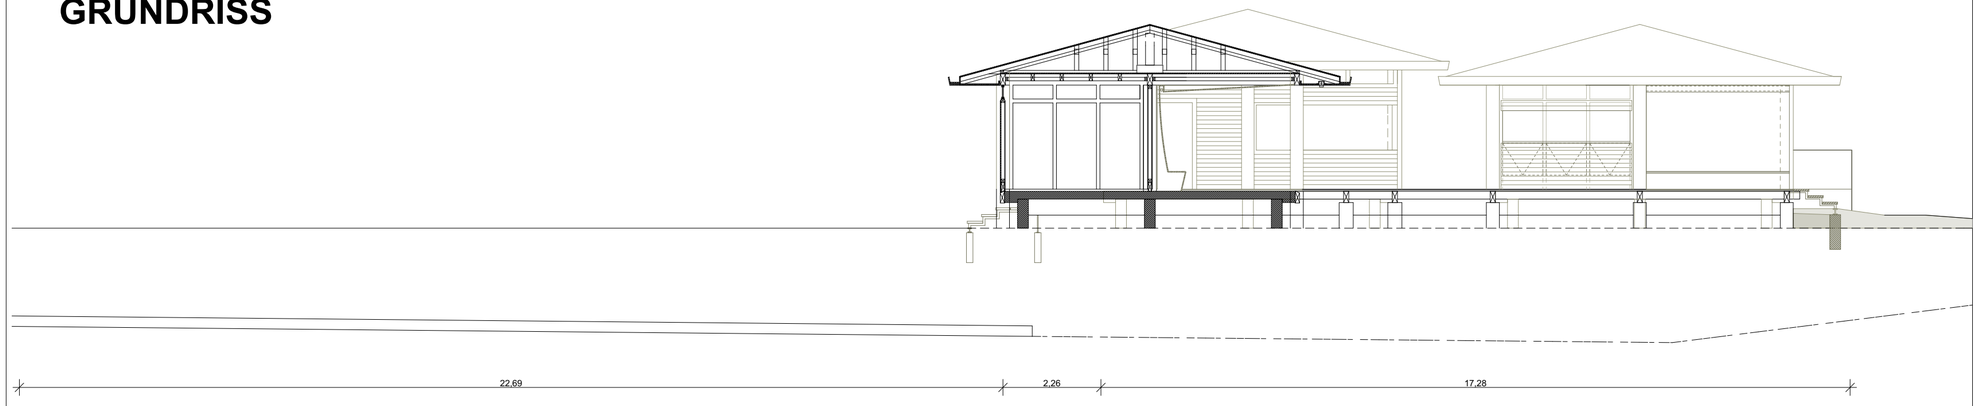

SCHNITT

Hinweise
Grundlage des vorliegenden Plans sind Bestandspläne von 2014. Die Pläne wurden nachgezeichnet bzw. übernommen und partiell auf Abweichungen und Plausibilität überprüft. Das so generierte Planwerk stellt kein exaktes Abbild der tatsächlichen Verhältnisse dar. Alle Masse sind vom Plannutzer vor Ort zu prüfen. Mögliche Unstimmigkeiten sind sofort dem Planverfasser (LOST Architekten) mitzuteilen.

Legende Bestand/ Endzustand

REVISIONSPLAENE

Projekt
Birskopfweglein 7 | 4052 Basel
Sanierung Gastro-Pavillon Brisköpfli

Grundeigentümer/in
Einwohnergemeinde Basel-Stadt
p.A. Tiefbauamt
Wallstrasse 22 | 4051 Basel

Bauherrschaft
Einwohnergemeinde Basel-Stadt
p.A. Städtebau & Architektur | Hochbauamt
Münsterplatz 11 | 4001 Basel

Grundriss | Schnitt

01	A	1:100 | A2	19.11.2015	dl | kw
Plan-Nr.	Index	Massstab	Datum	gezeichnet

Planung / Bauleitung
LOST Architekten GmbH BSA | Weidengasse 49 | CH-4052 Basel
fon + 41 61 303 01 81 fax + 41 61 303 01 83 Mail: lost@lost-architekten.ch

Endzustand

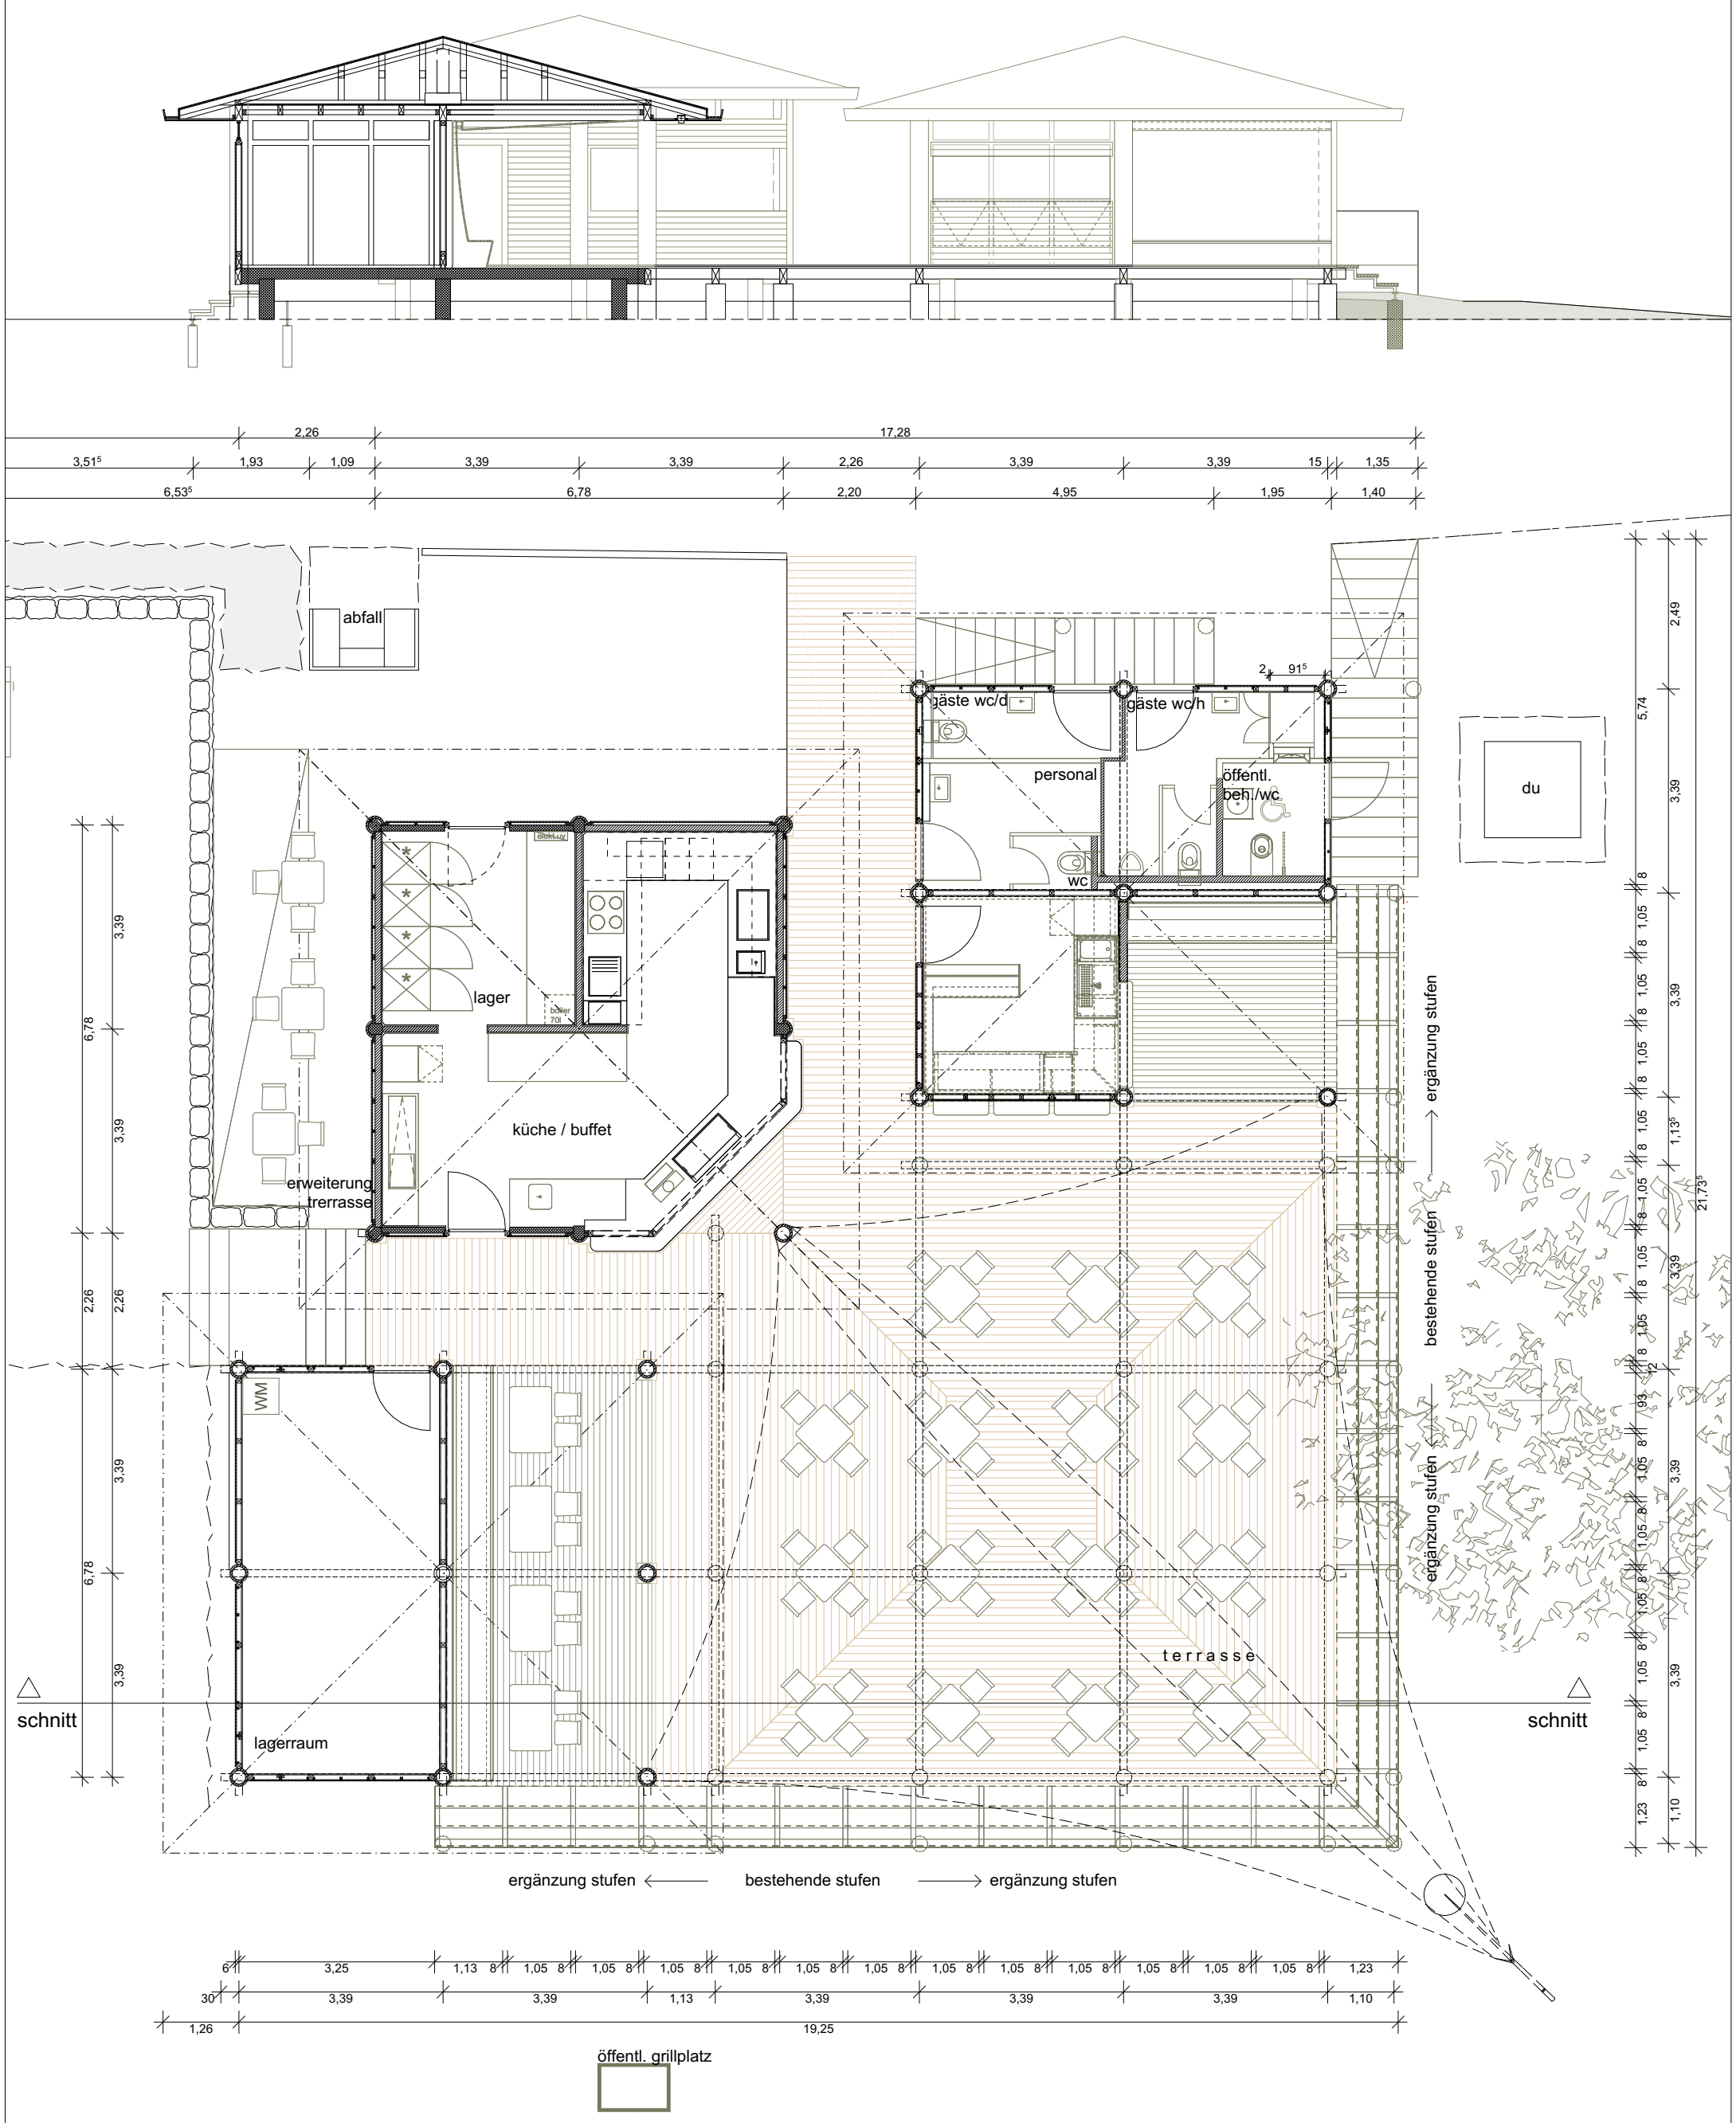

REVISIONSPLÄNE

Grundeigentümer/in
Einwohnergemeinde Basel-Stadt
p.A. Tiefbauamt
Wallstrasse 22 | 4051 Basel

Bauherrschaft
Einwohnergemeinde Basel-Stadt
Städtebau & Architektur | Hochbauamt
Münsterplatz 11 | 4001 Basel

Projekt
Birskopfweglein 7 | 4052 Basel
Sanierung Gastro-Pavillon Brisköpfli

Hinweise
Grundlage des vorliegenden Plans sind Bestandspläne von 2014. Die Pläne wurden nachgezeichnet bzw. übernommen und partiell auf Abweichungen und Plausibilität überprüft. Das so generierte Planwerk stellt kein exaktes Abbild der tatsächlichen Verhältnisse dar. Alle Masse sind vom Plannutzer vor Ort zu prüfen. Mögliche Unstimmigkeiten sind sofort dem Planverfasser (LOST Architekten) mitzuteilen.

Legende

Bestand/Endzustand

Grundriss | Schnitt

01	A	1:100 | A3	19.11.2015	dl | kw
Plan-Nr.	Index	Massstab	Datum	gezeichnet

Planung / Bauleitung
LOST Architekten GmbH BSA | Weidengasse 49 | CH-4052 Basel
fon + 41 61 303 01 81 fax + 41 61 303 01 83 Mail: lost@lost-architekten.ch