


15
Veloständer
Typ Easy 90°
Bestand: 2Stk.
Neu: 1Stk.
Total 3 Stk.

19

21

23

25

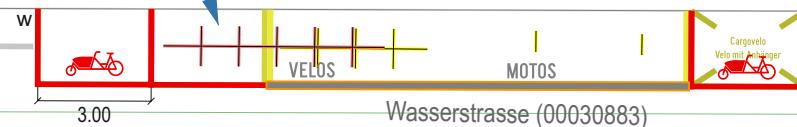

20

16

18



Bau- und Verkehrsdepartement
des Kantons Basel-Stadt
Mobilität
Abteilung Verkehrstechnik

Projekt	Wasserstrasse
103955	2025-12-09_mäp_01

Projektnummer Kürzel-Datum/Index-Zusatz

Massstab 1:200