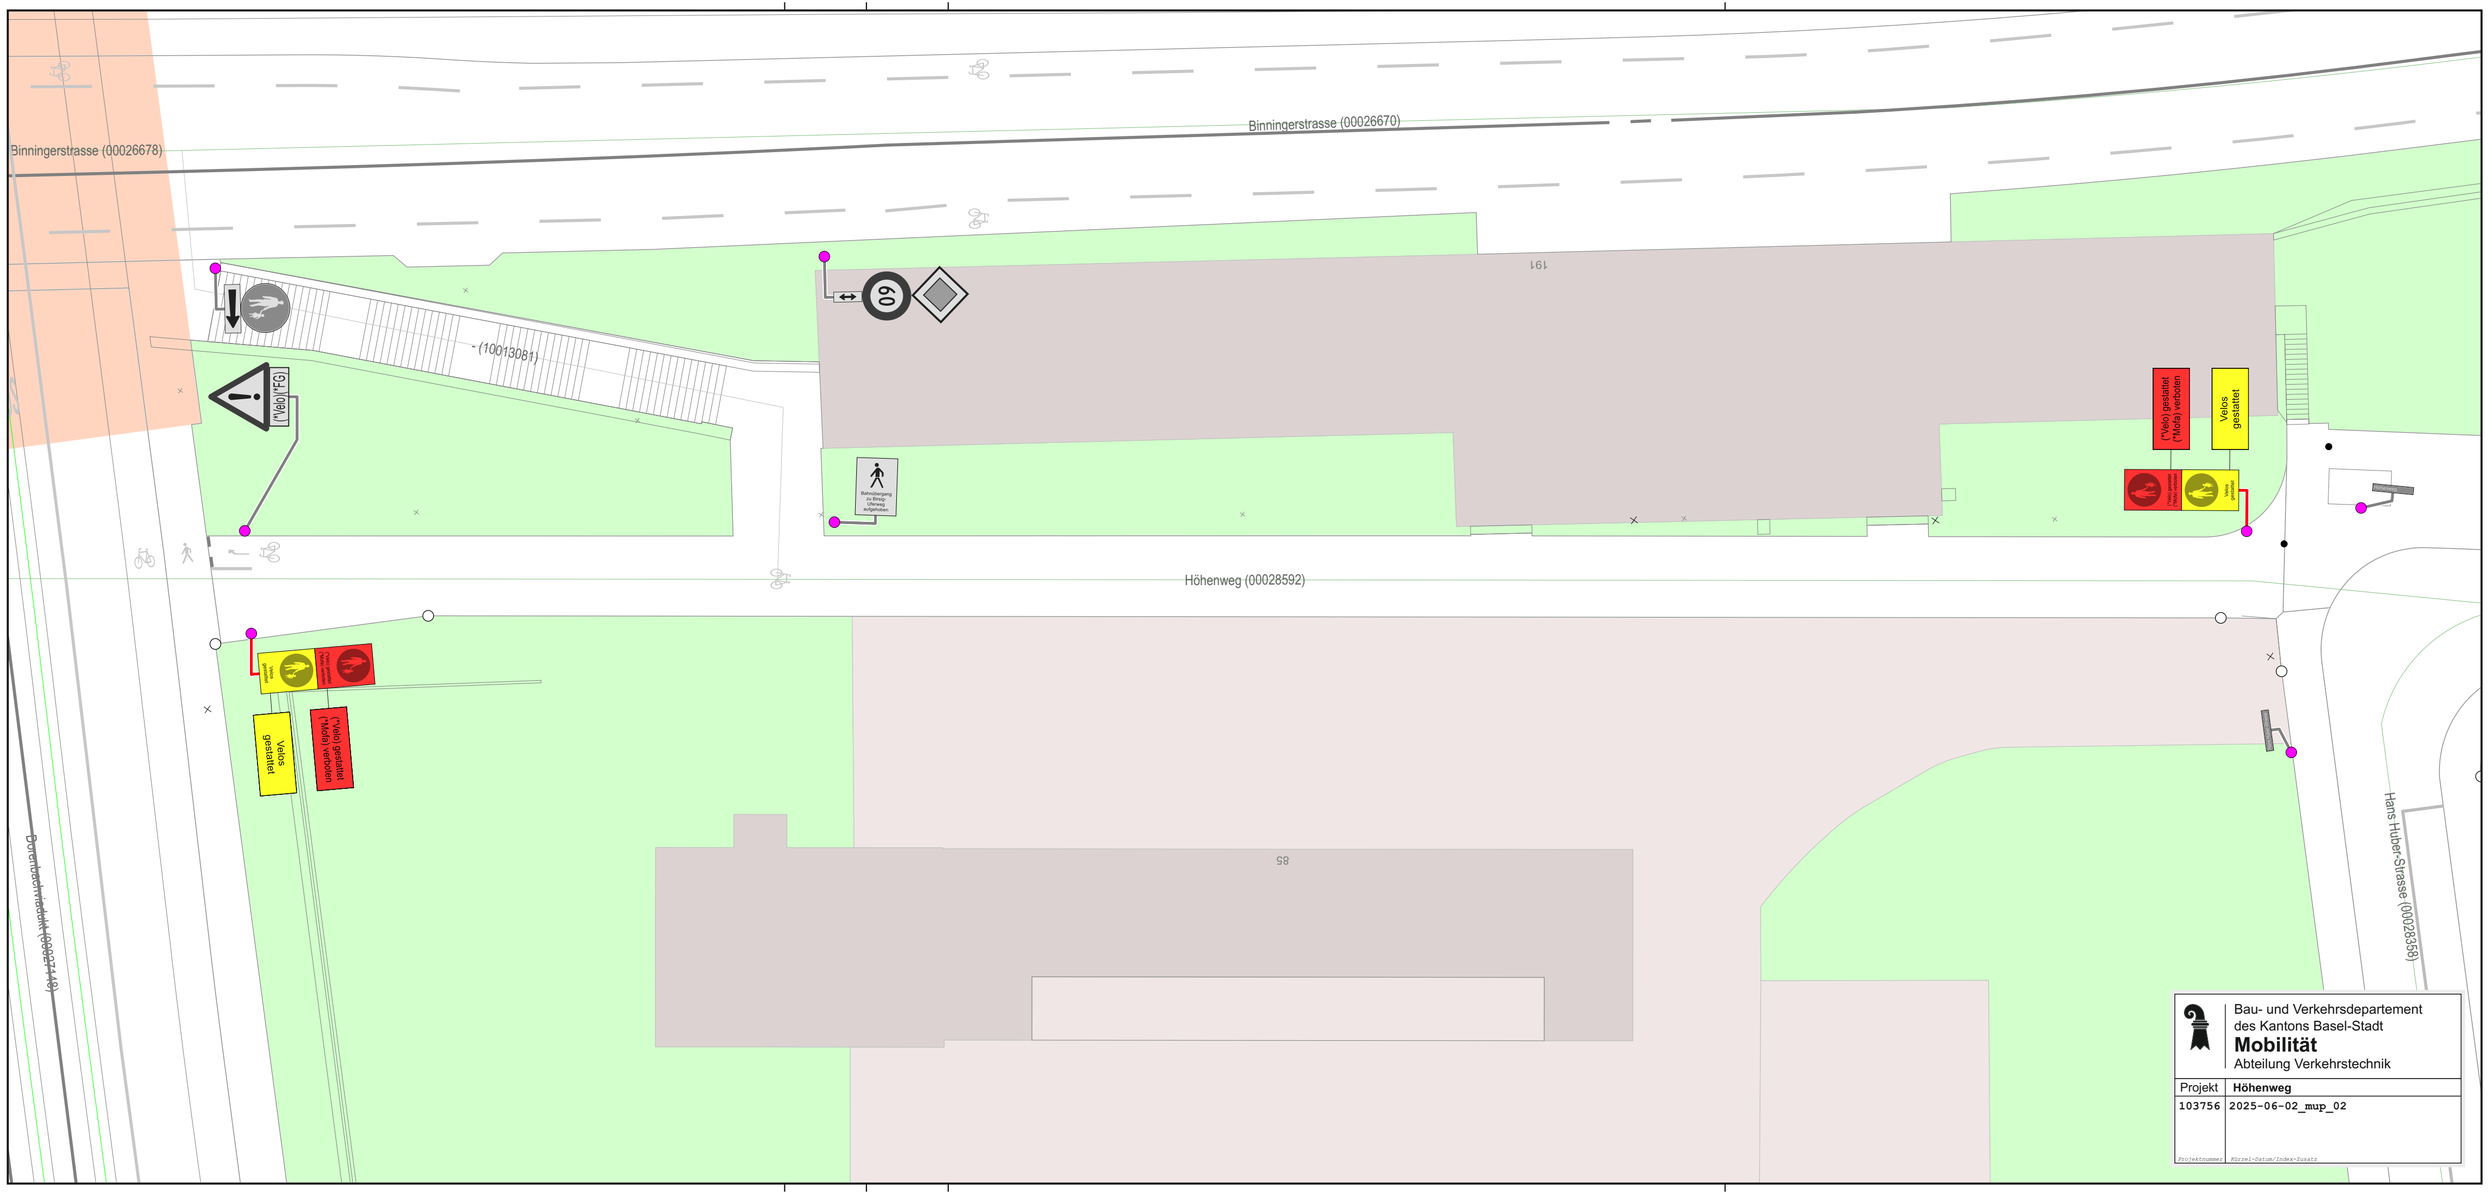

Bau- und Verkehrsdepartement des Kantons Basel-Stadt

Mobilität

Abteilung Verkehrstechnik

Projekt	**Höhenweg**
103756	2025-06-02_mup_02
Projektnummer	Kürzel-Datum/Index-Zusatz