


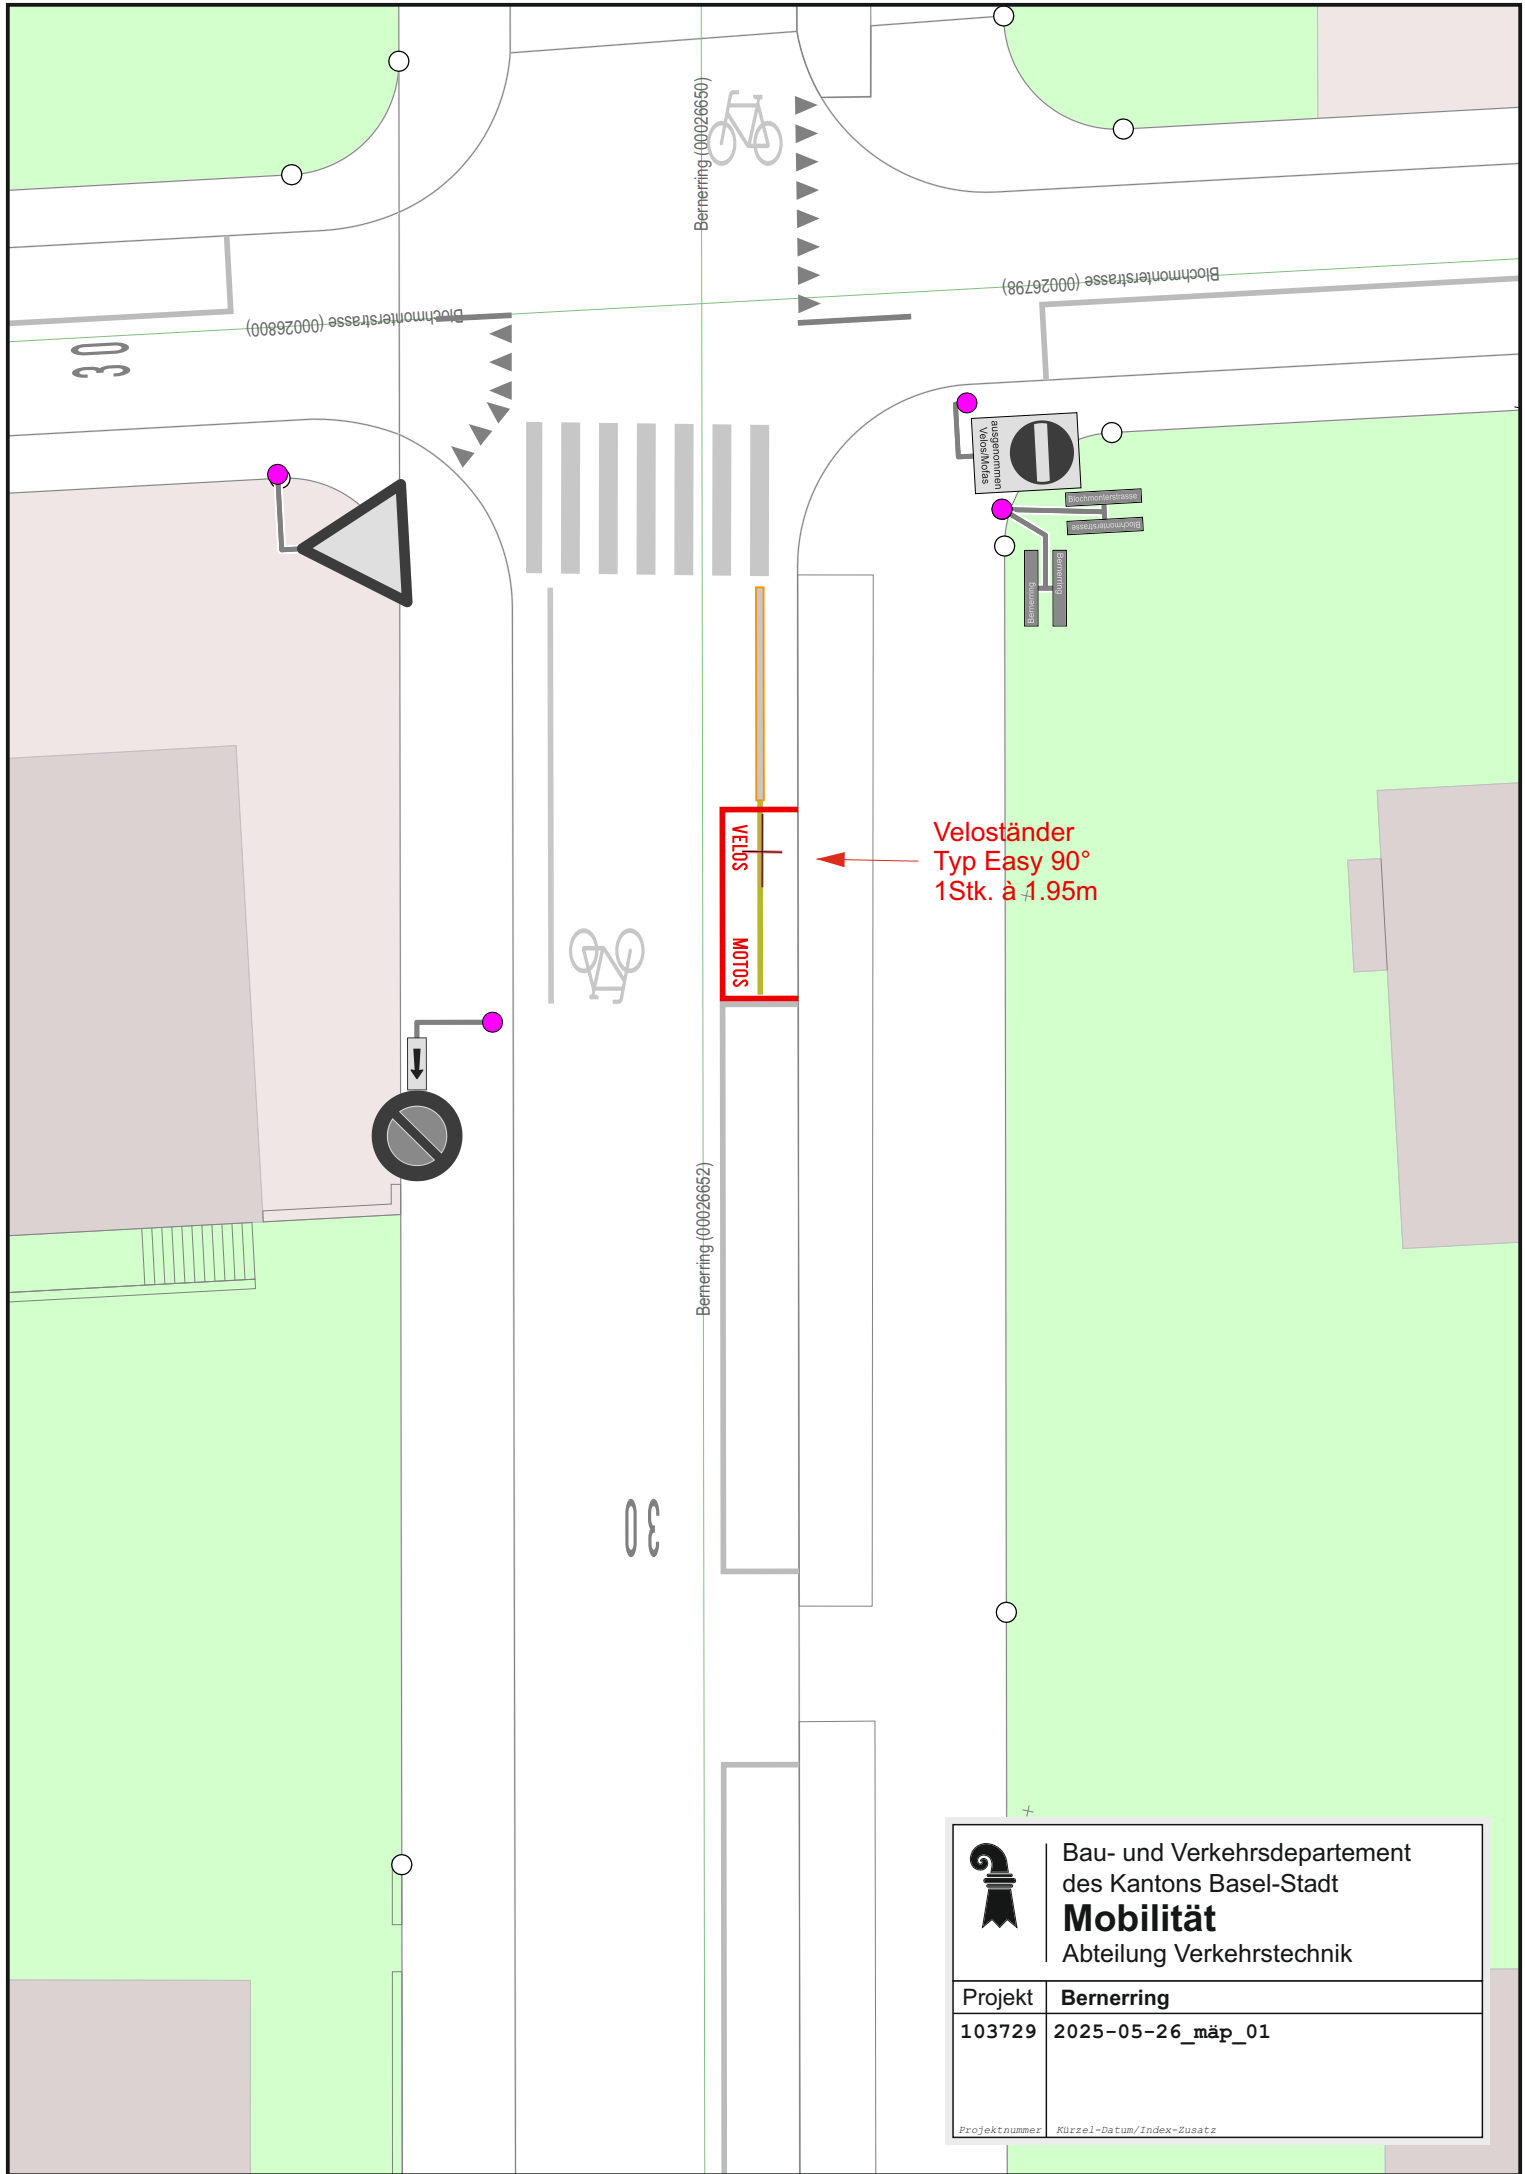

Bau- und Verkehrsdepartement  
des Kantons Basel-Stadt  
**Mobilität**  
Abteilung Verkehrstechnik

|               |                           |
|---------------|---------------------------|
| Projekt       | Bernerring                |
| 103729        | 2025-05-26_mäp_01         |
| Projektnummer | Kürzel-Datum/Index-Zusatz |