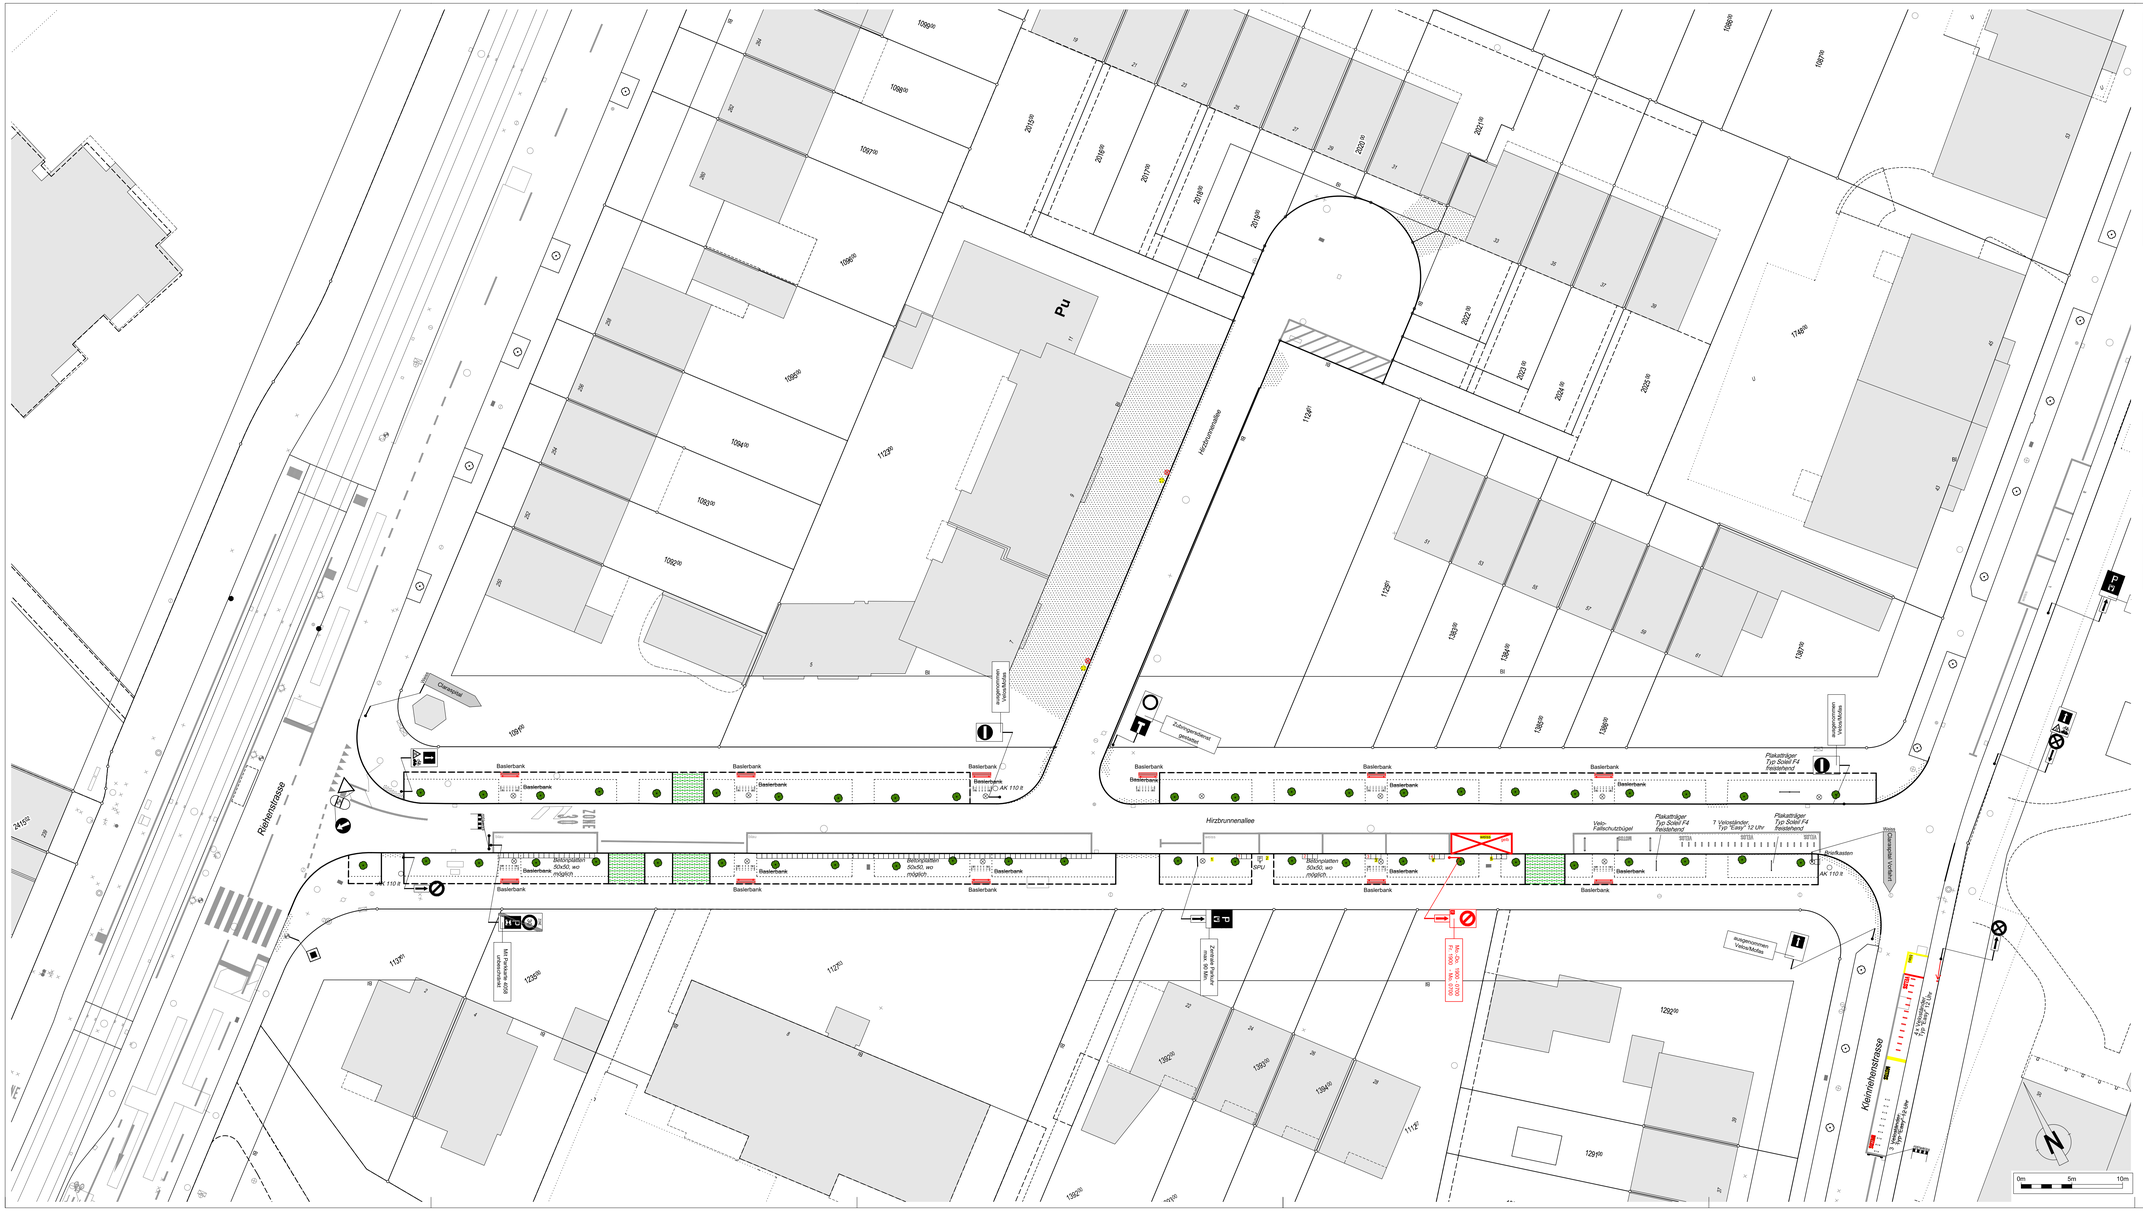

LEGENDE

Markierungen

- IST- Zustand
- Zu Entfernendes
- Projektiertes

Signale

- IST- Zustand
- Zu Entfernendes
- Projektiertes

Wegweiser

- IST- Zustand
- Zu Entfernendes
- Projektiertes

Mobiliar (nicht beschriftet)

- ÖB - Mast (Kandelaber)
- BVB - Mast (Abspannung)
- LSA-Mast (Ampel)

Plangrundlagen		
Verfasser	Dateinamen	Erstellungsdatum
GVA, Amtliche Vermessung GVA, Leitungskataster	AVBS200 SIA405_LKMap	13.03.2025 13.03.2025

Index	Bemerkungen Änderungen
A	Komplette Projektanpassung: Randabschlüsse werden an der Bestandeslage ersetzt
B	
C	
D	

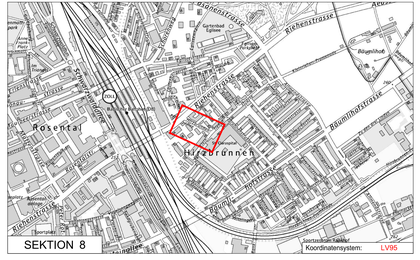

SEKTION 8

Dazugehörige Pläne: -

Bau- und Verkehrsdepartement des Kantons Basel-Stadt

Tiefbauamt

► Infrastruktur

HIRZBRUNNENALLEE

Riehenstrasse bis Kleinriehenstrasse

Oberflächenneugestaltung

Bauprojekt
Signalisation und Markierung

MP oder TS	PROJEKTLEITUNG TIEFBAUAMT BASEL-STADT
MP 1746	Markus Wenger 061 267 92 92

Index	Datum	Gez.	Geprüft PL ext.	Geprüft PL int.	Geprüft TBA-I
	15.05.25	mp		MW	rg
A	01.10.25	mp		MW	KS
B					
C					
D					
E					

Projektverfasser: Tiefbauamt - Infrastruktur, Dufourstrasse 40/50, Postfach, 4001 Basel

AutoCAD 2024

Format: 594 / 1260

Massstab: 1 : 200

Plan Nr.: 1345-04 A

G:\TBA\Mitarb\B_Projekte\Hirzbrunnenallee_MP 1746\11_CAD\Vorlage\Hirzbrunnenallee_MP_1746.dwg