


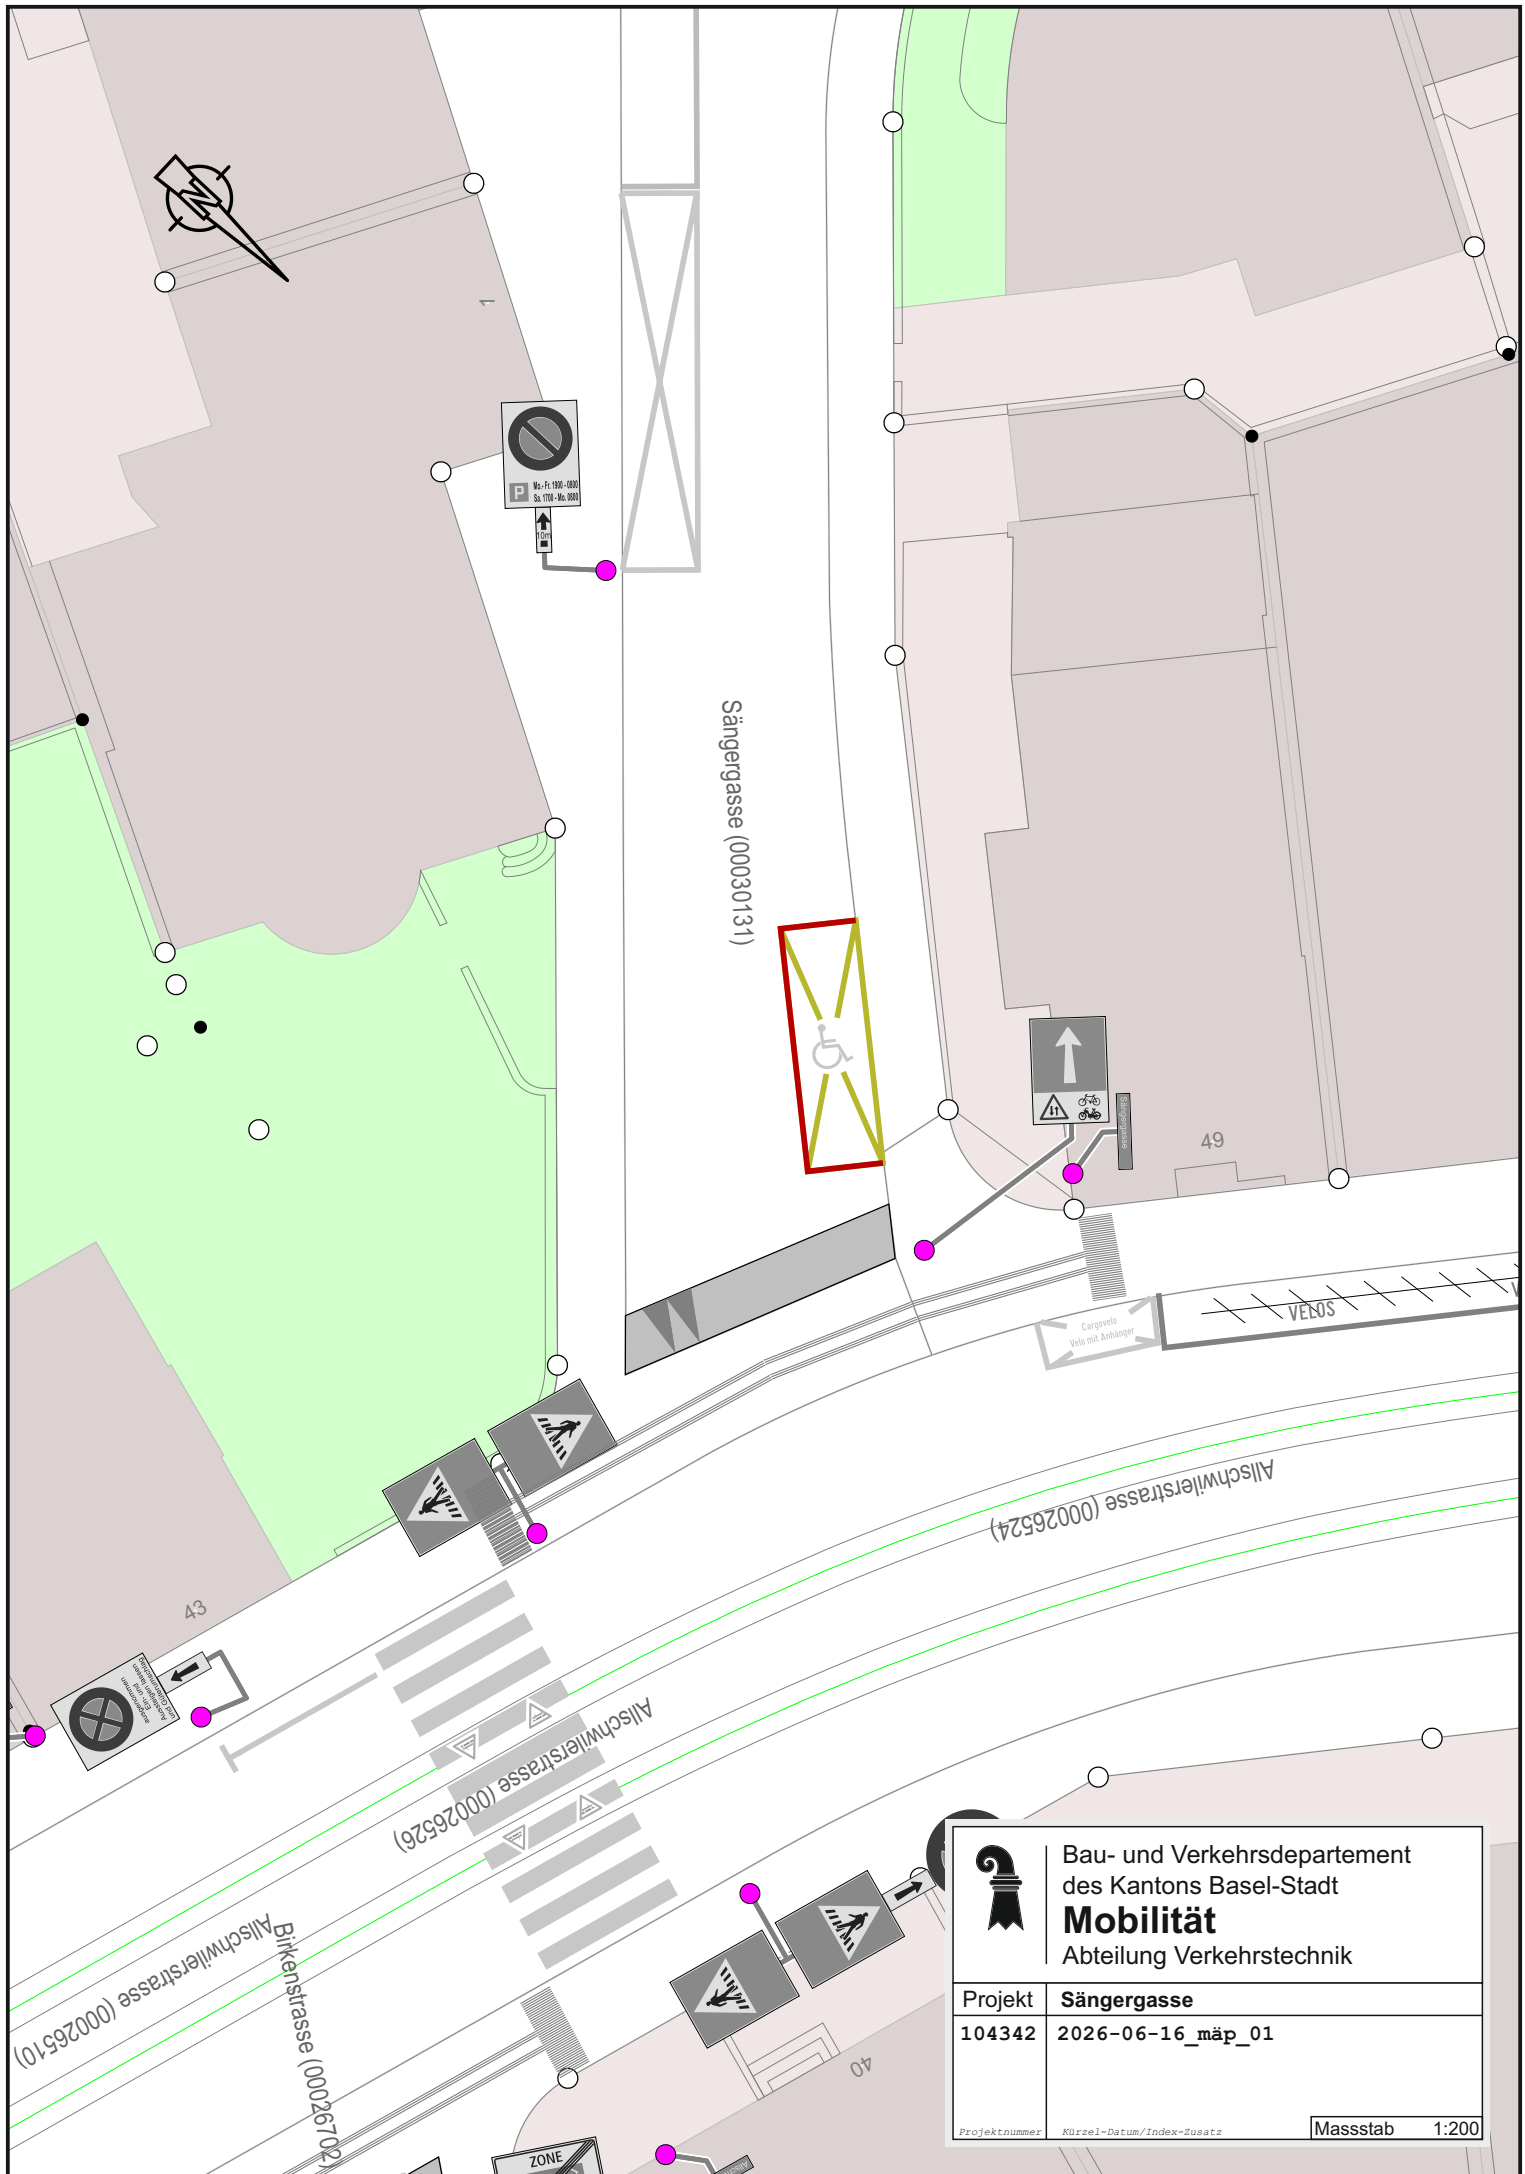

Bau- und Verkehrsdepartement
des Kantons Basel-Stadt
Mobilität
Abteilung Verkehrstechnik

Projekt	Sängergasse
104342	2026-06-16_mäp_01
Projektnummer	Kürzel-Datum/Index-Zusatz
Massstab	1:200