




Markierungen
 IST-Zustand
 Zu Entfernendes
 Projektirtes
Mobiliar (nicht beschriftet)
 OB - Mast (Kandelaber)
 BVB - Mast (Abspannung)
 LSA-Mast (Ampel)

Signale
 IST-Zustand
 Zu Entfernendes
 Projektirtes

Wegweiser
 IST-Zustand
 Zu Entfernendes
 Projektirtes

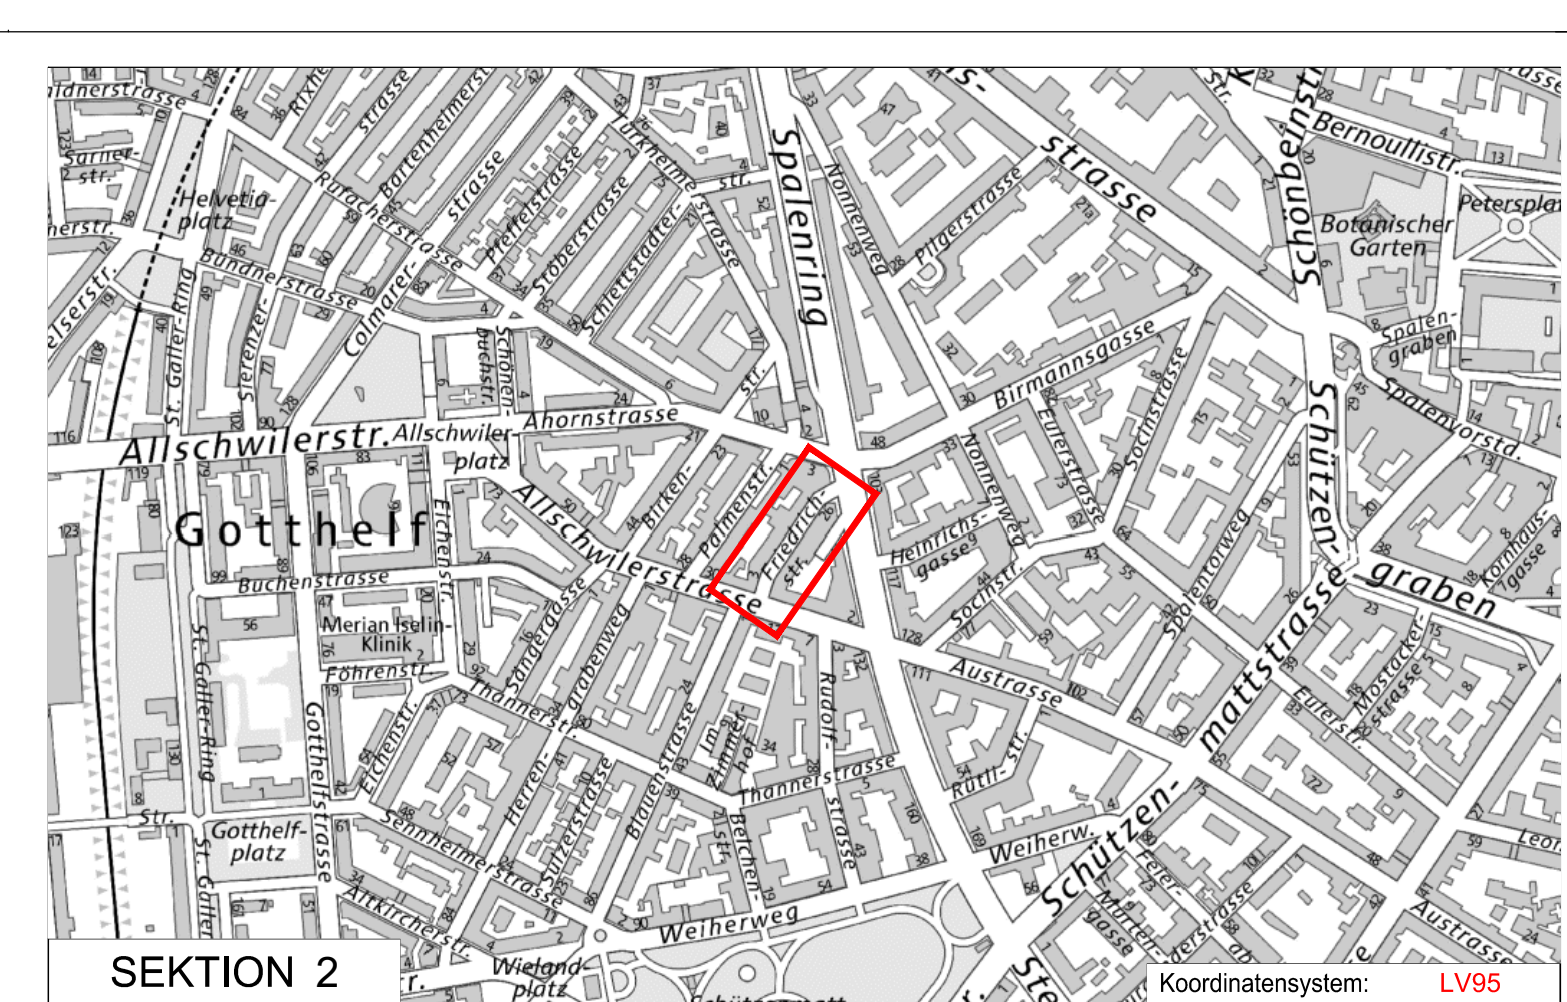

Dazugehörige Pläne: -

Bau- und Verkehrsdepartement des Kantons Basel-Stadt
Tiefbauamt
► Infrastruktur

FRIEDRICHSTRASSE

Allschwilerstrasse bis Spalenring

Oberflächenneugestaltung

Bauprojekt

Signalisation und Markierung

Projektverfasser Tiefbauamt - Infrastruktur
Dufourstrasse 40/50, Postfach, 4001 Basel

MP oder TS		PROJEKTLEITUNG			
-		TIEFBAUAMT BASEL-STADT			
		Marc Spichtigy 061 267 93 06			
I N D E X	Datum	Gez.	Geprüft PL ext.	Geprüft PL int.	Geprüft TBA-I
	30.06.25	FF		Spi	rg
	A 07.07.25	pad		Spi	rg
	B 18.09.25	ars		Spi	rg
	C				
D					
E					
		Format:		30 x 126	
		Massstab:		1 : 200	
		Plan Nr.:		1795-02	B