


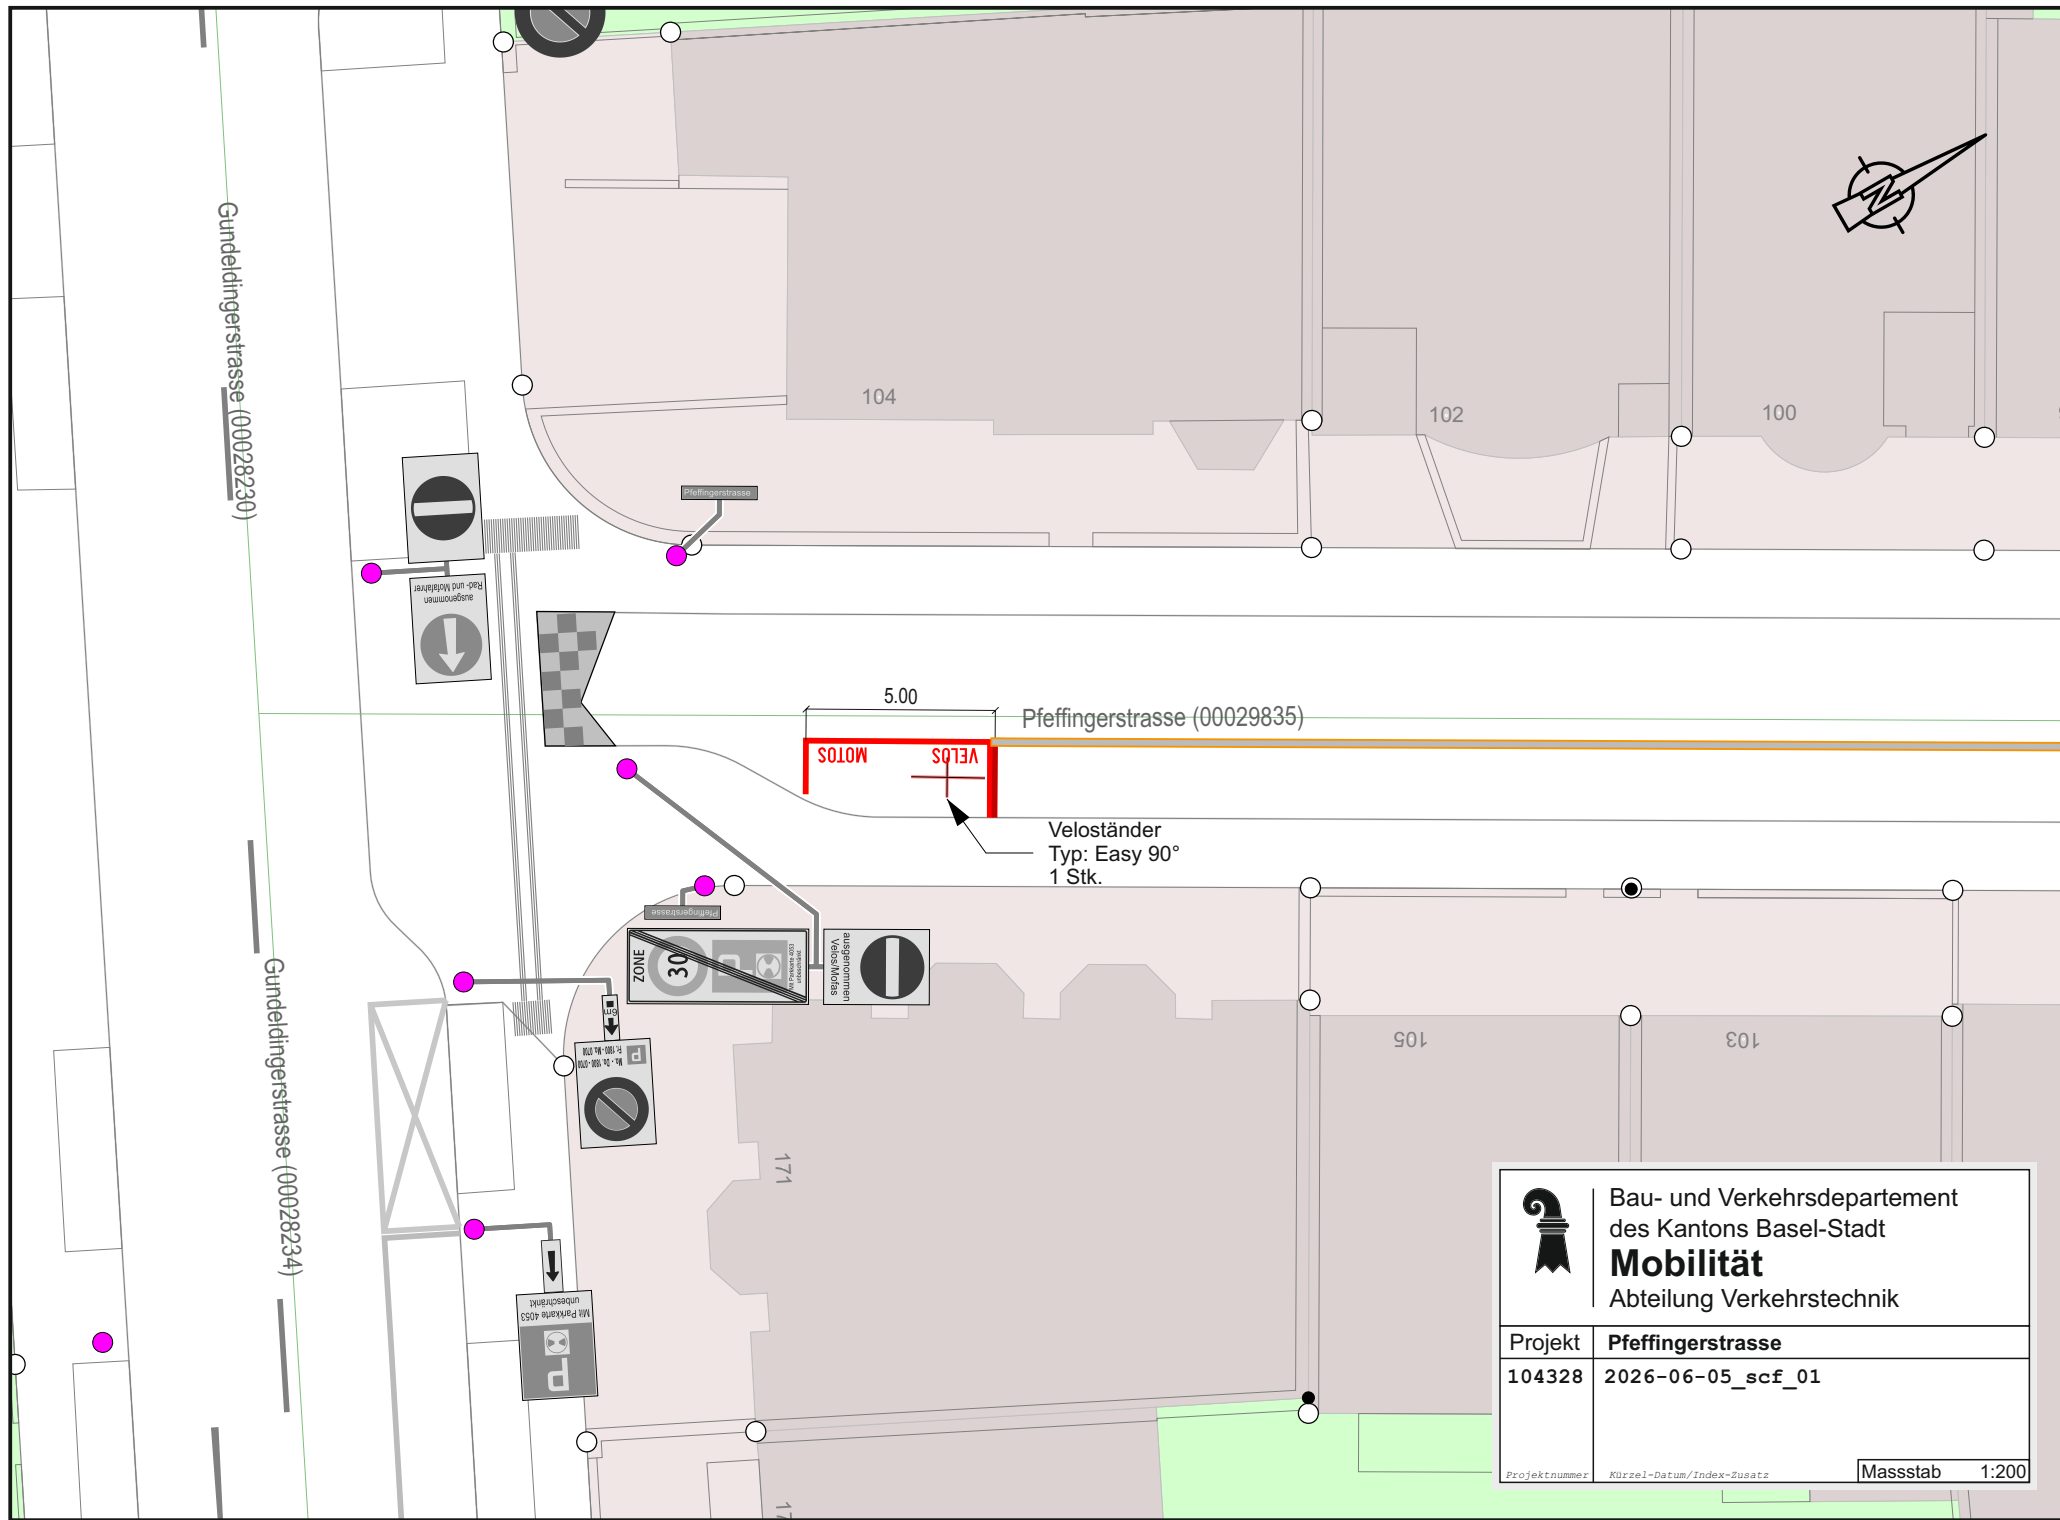

 Bau- und Verkehrsdepartement des Kantons Basel-Stadt Mobilität Abteilung Verkehrstechnik	
Projekt	Pfeffingerstrasse
104328	2026-06-05_scf_01
Projektnummer	Kürzel-Datum/Index-Zusatz
Massstab 1:200	